

SITUASJONSKART


Gnr/Bnr: Gnr 12 bnr 17
Adresse: Melandsvegen 96
Eigar/søkar: Ronny Sleire

Kvalitet: FKB-B 09 AUG. 2013

Målestokk: 1:1000
Dato: 05.06.2013



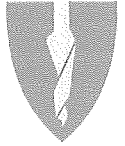

MELAND
KOMMUNE




Gjeldande plan : Kommuneplan 19/11207 Saksh.
Planformål : LNF Ark. 12/17 Ark.del 6BNR
Vår referanse: LSB Saksid. 13/1287-1


Gjerde
Usikker eigedomsgrænse
Målt eigedomsgrænse

 Bolighus
 Andre bygg

Sign.

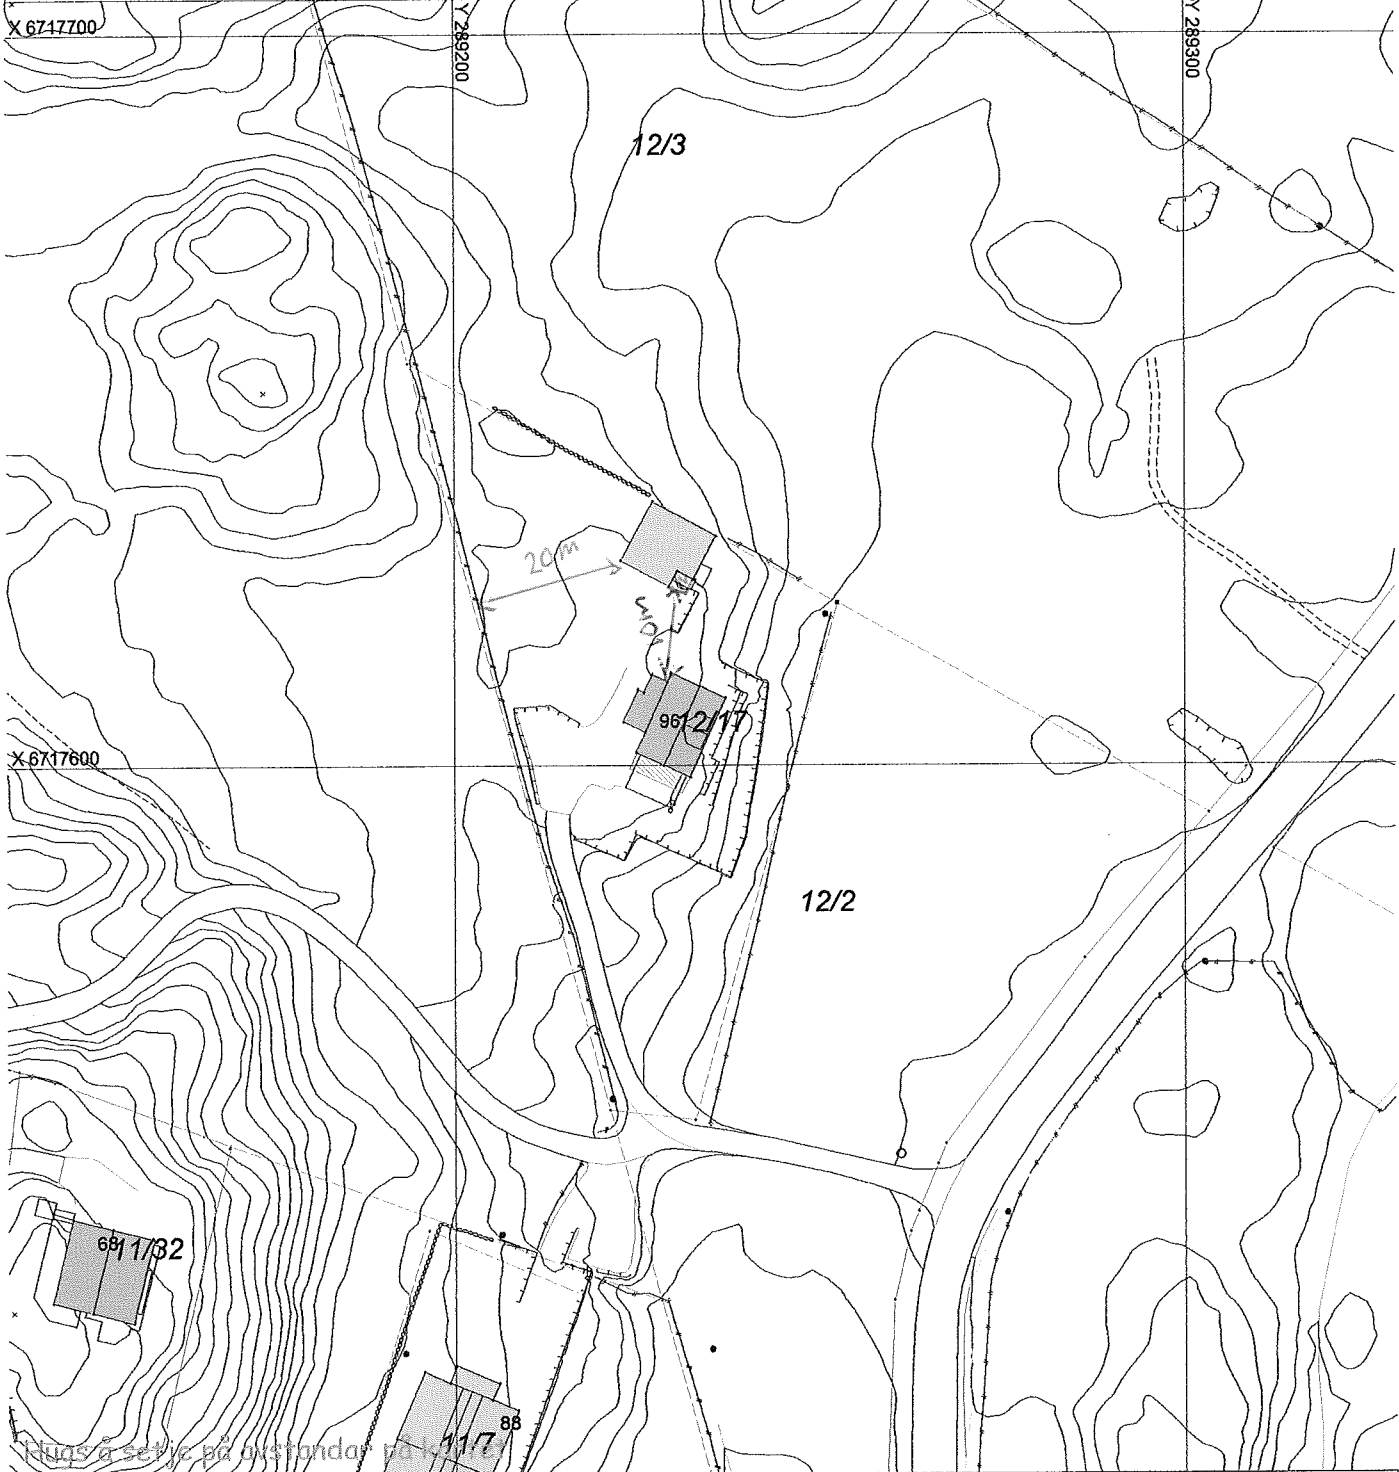


SITUASJONSPLAN

 Tiltak

Ronny Sleire 9/8 13


Underskrift Situasjonsplan Dato

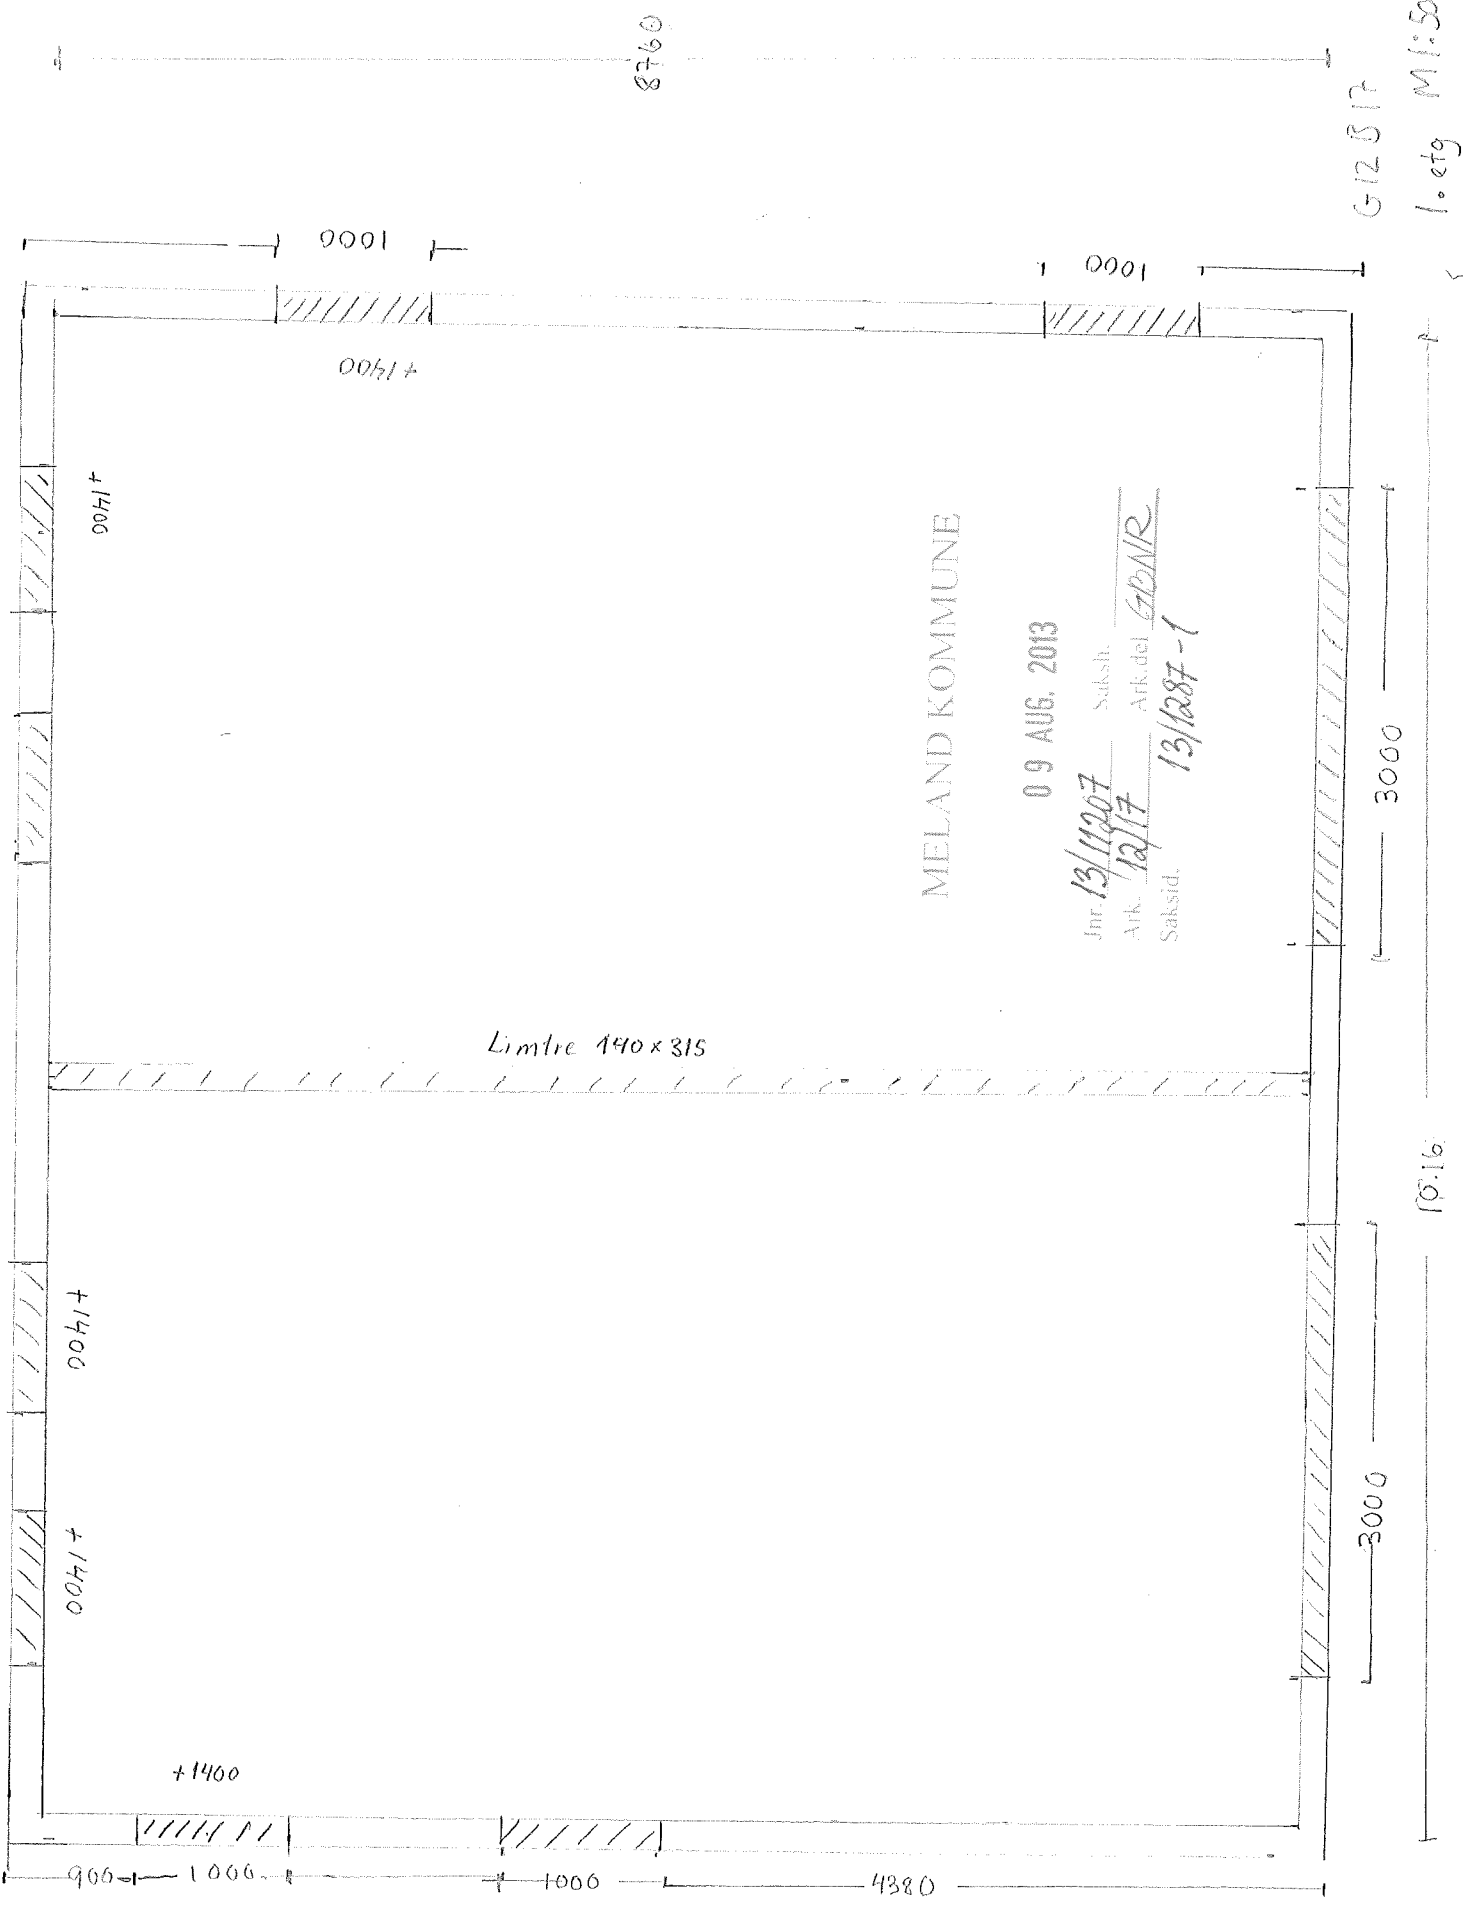

MELAND KOMMUNE

09 AUG. 2013


Jnr. 13/11207 Saksh.
 Ark. 12/17 Ark.del. GBR
 Saksid. 13/1287-1

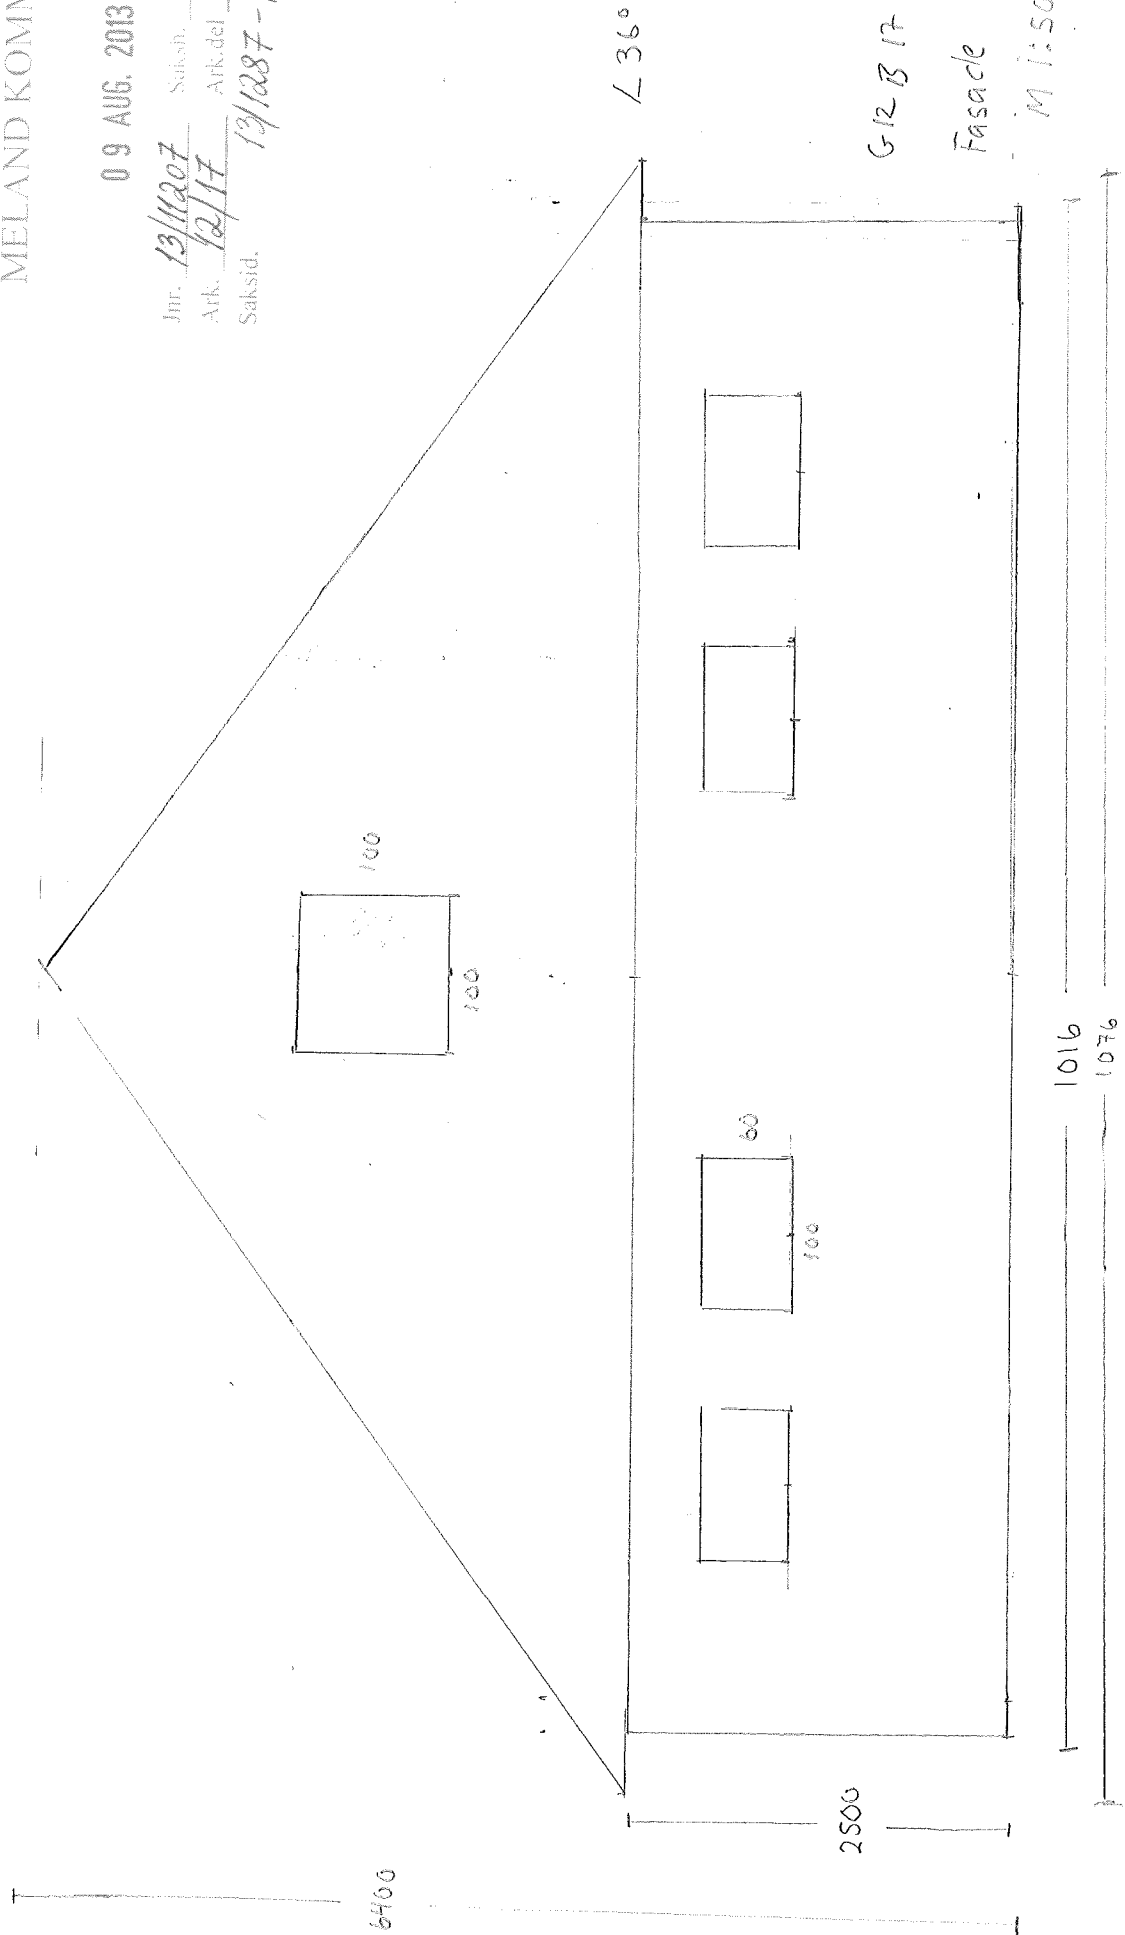

MELAND KOMMUNE


09 AUG. 2013

Jnr. 13/1207 Saksh. _____
Ark. 12/17 Ark.del. 60NR
Saksid. 13/1287-1

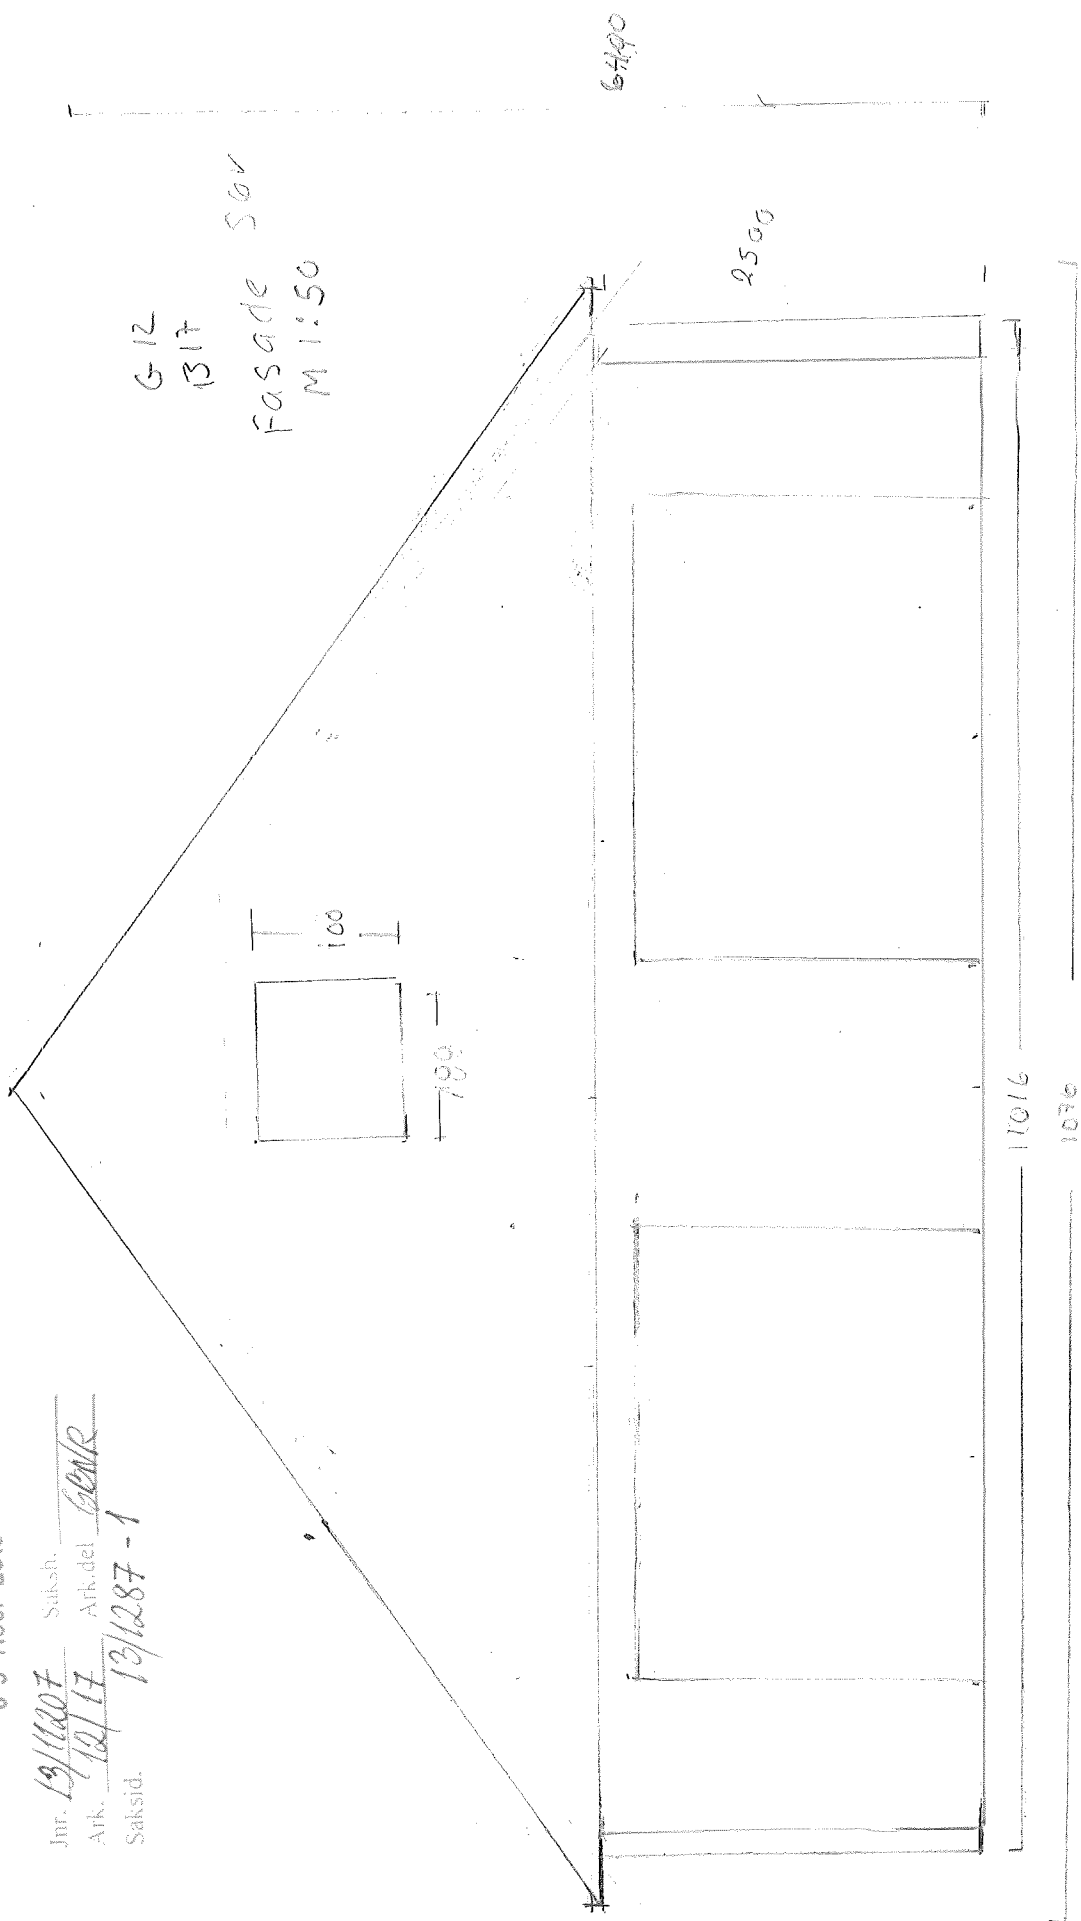

09 AUG. 2013

Jnr. 13/1807 Saksh. _____
Ark. 12/17 Ark.del. GNR
Saksid. 13/187-1

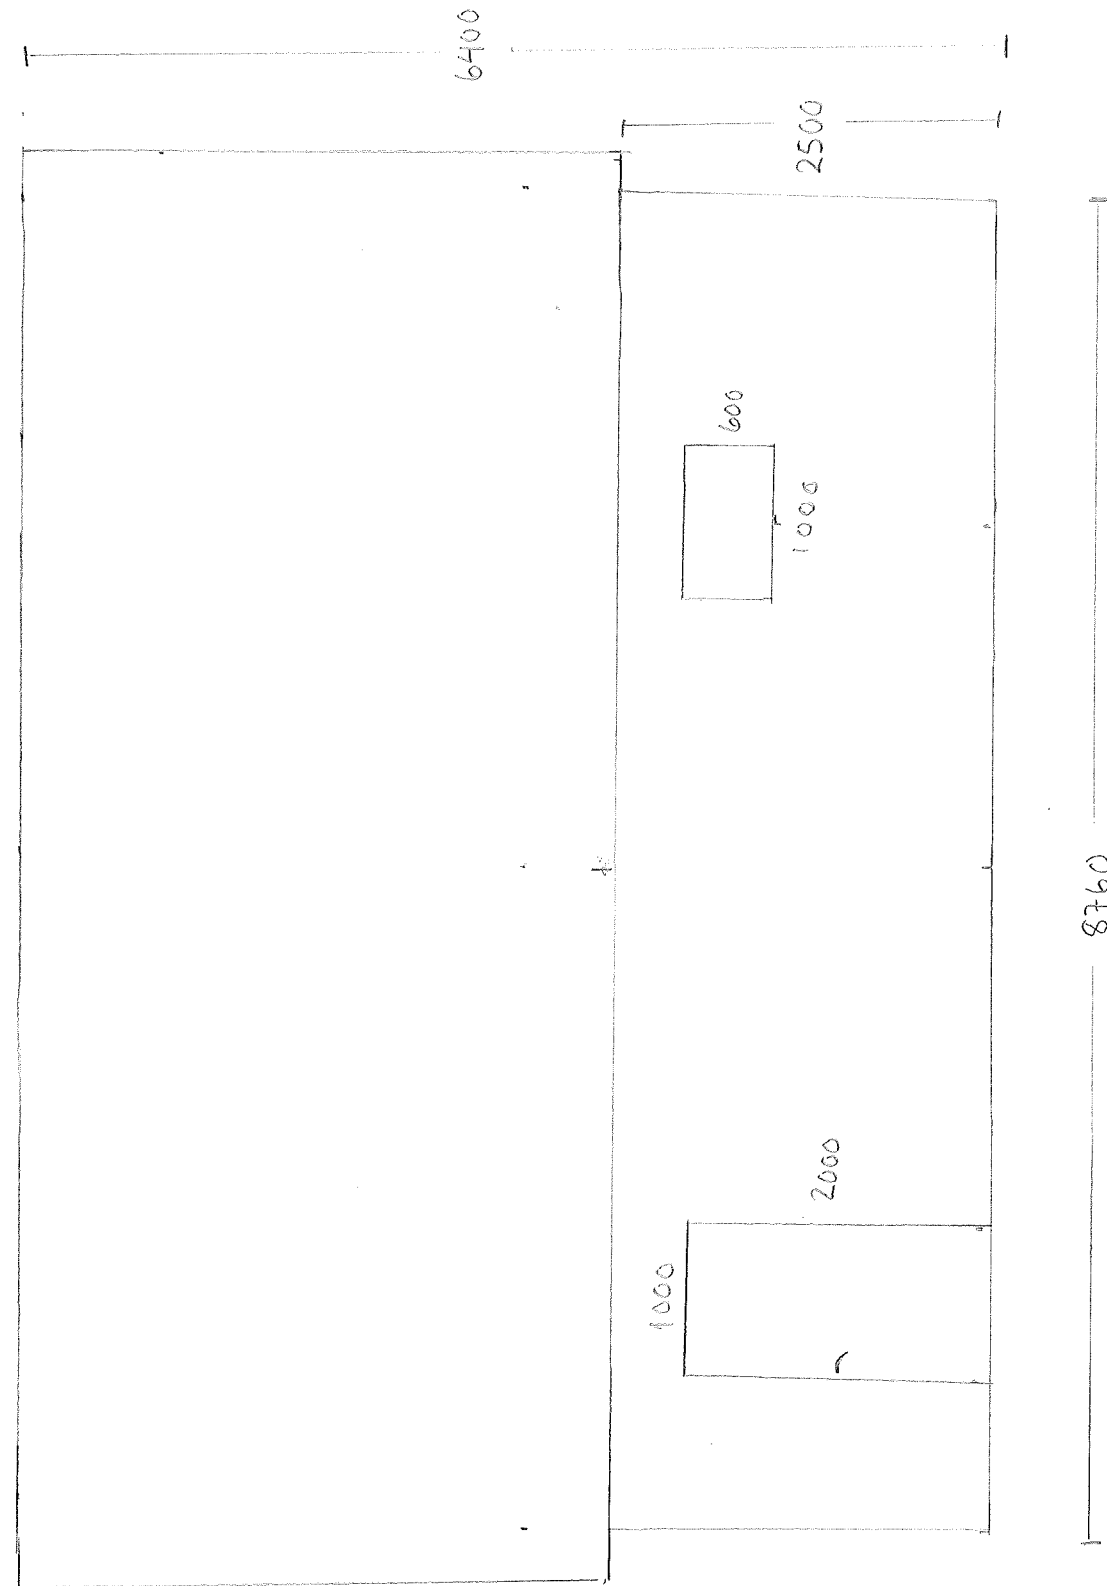


G-12 B17
Fasade est
M 1:50

MELAND KOMMUNE

09 AUG. 2013

Jnr. 13/1207 Saksh. _____
Ark. 12/17 Ark.del ENR
Saksid. 13/1287 -1

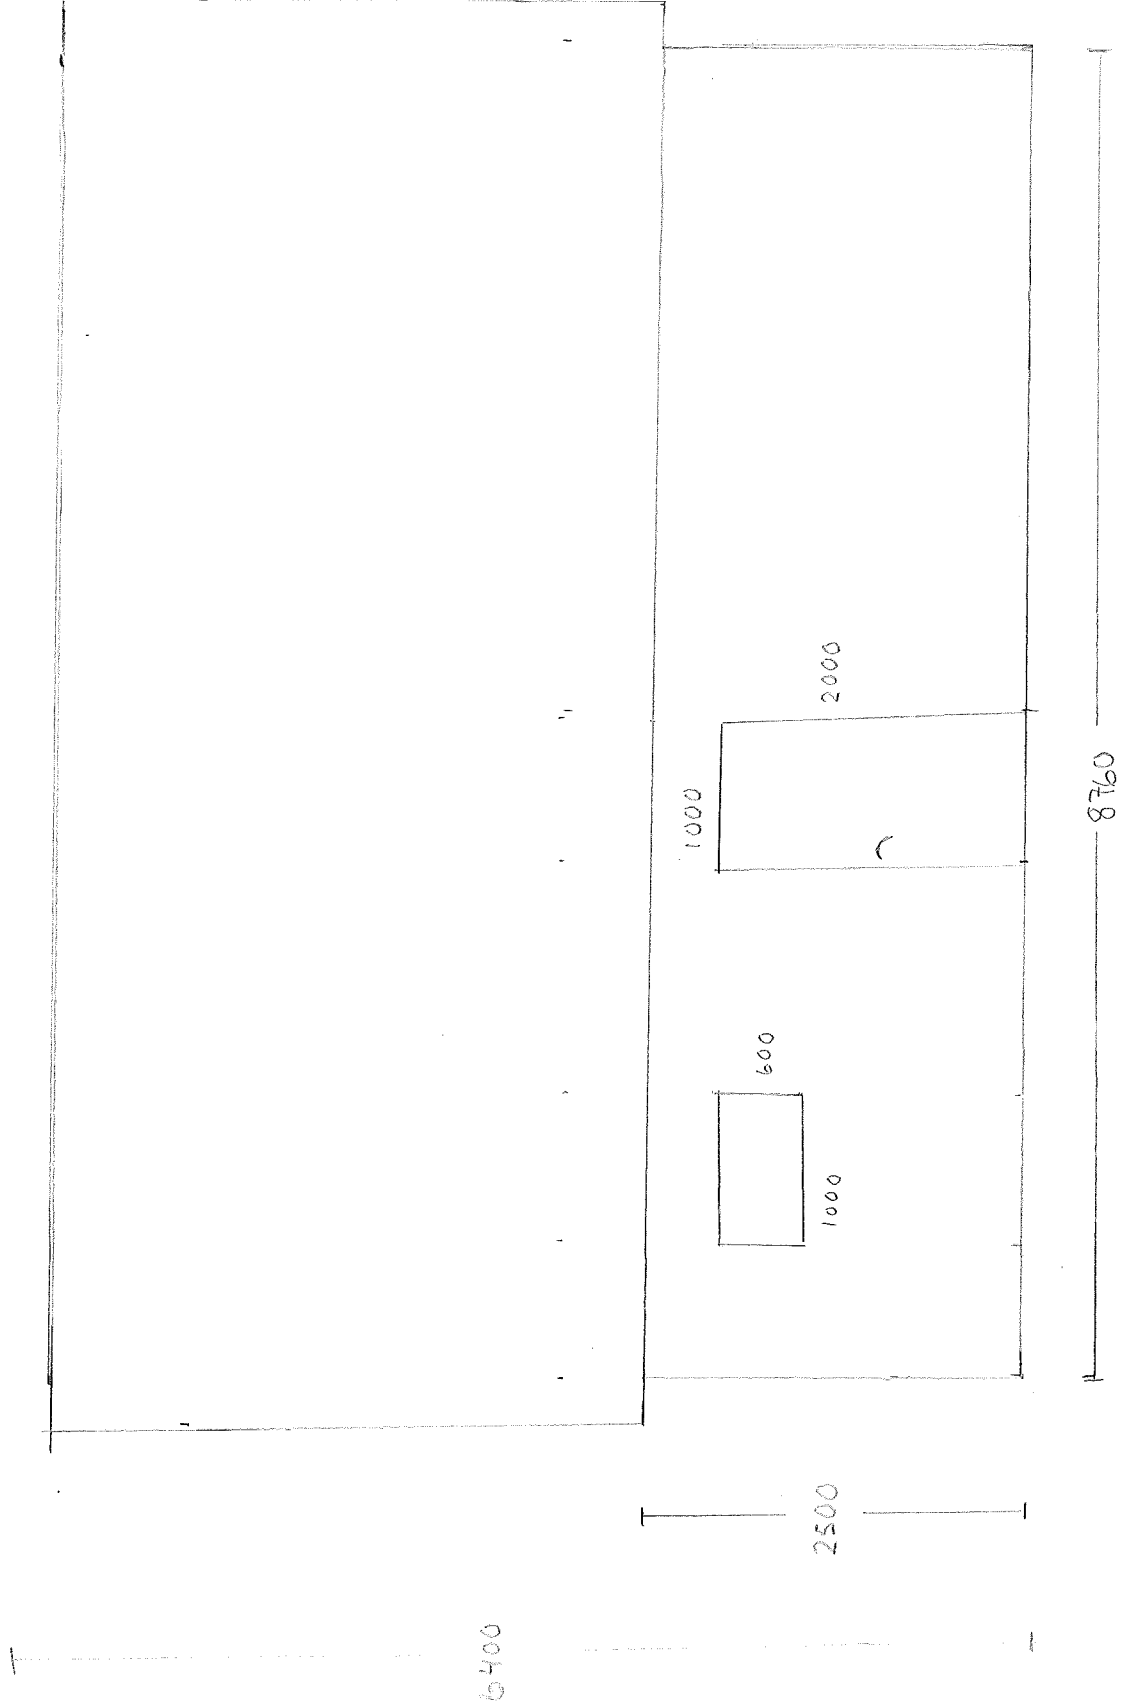

G 12 B 17

Fasane vest
M 1:50