
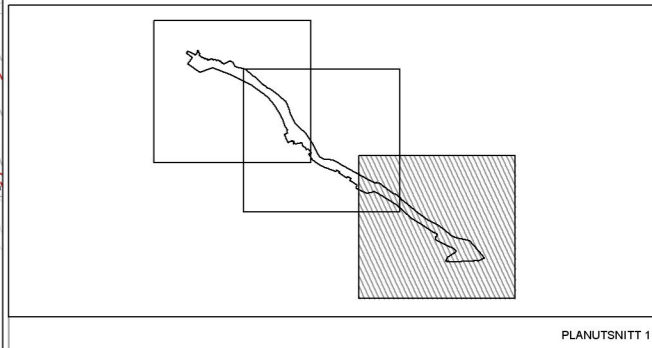


01	2018-09-13	Endringer etter naturangfoldvurdering	KRHST	ARØ	AaRR
00	2018-08-23	Til godkjenning hos oppdragsgiver	MABEL	ARØ	AaRR
Rev.	Dato	Beskrivelse	Utarbeidet	Fagkontroll	Godkjent

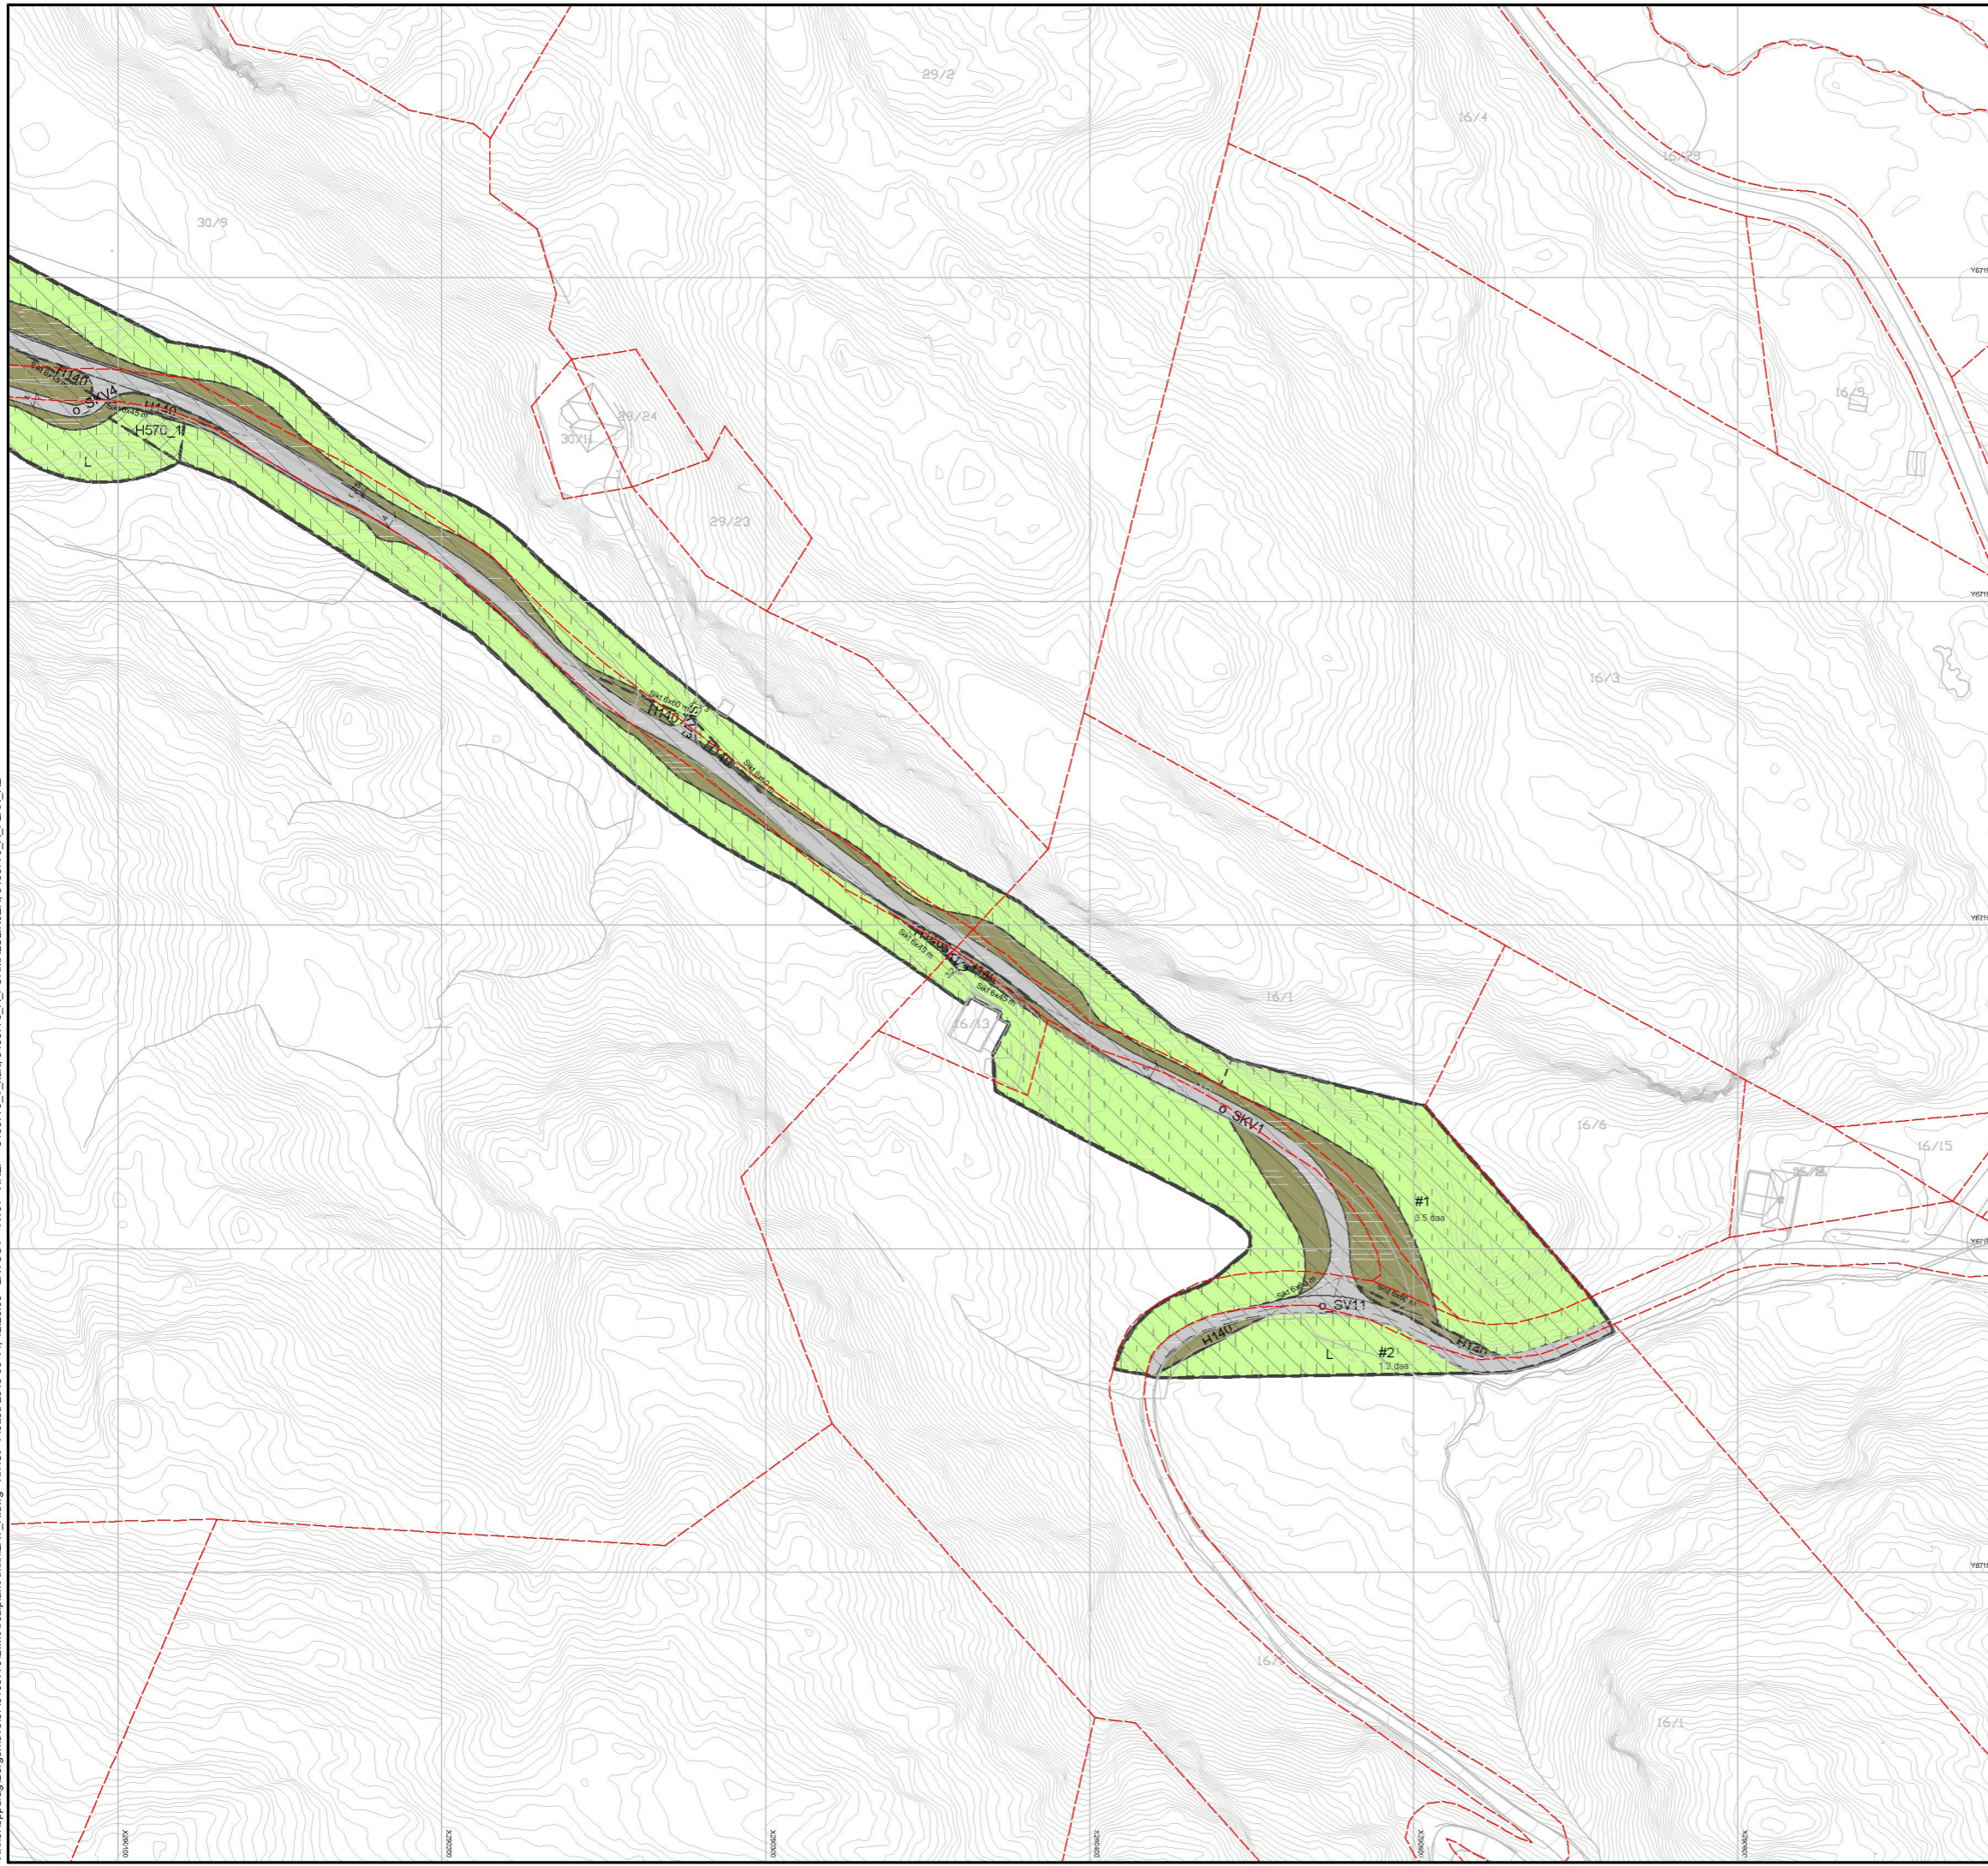

Teiknforklaring

Reguleringsplan PBL 2008

- §12-5. Nr. 1 - Bygninger og anlegg**
- BOP Offentlig eller privat tenesteyting
 - BVF Vassforsyningsanlegg
- §12-5. Nr. 2 – Samferdselsanlegg og teknisk infrastruktur**
- SV Veg
 - SKV Køyreveg
 - SVT Annan veggrunn – teknisk anlegg
 - SVG Annan veggrunn – grøntareal
 - SPP Parkeringsplassar
- §12-5. Nr. 5 – Landbruks-, natur- og friluftsmål og reindrift**
- L LNFR areal for nødvendige tiltak for landbruk og reindrift og gardstilknytt næringsvirksom basert på ressursgrunnlaget på garden
 - LSB Spredde bustader

- §12-6 - Omsynssoner**
- H140 Friskt
 - H190 Andre sikringssoner
 - H570 Bevaring kulturmiljø
 - H740 Bandlegging etter andre lover
- §12-7 - Bestemmelseområder**
- Anlegg- og riggområde
- Linjesymbol**
- Grense for sikringszone
 - Planens begrensning
 - Formålgrense
 - Bestemmelsegrense
 - Regulert senterlinje
 - Frisktlinje
 - Regulert støttemur
 - Grense for angitt hensynszone
 - Grense for bandleggingssone
- Punktsymboler**
- Avkjørsel - både inn og utkjøring

Kartopplysningar
 Kjelde for basiskart: Kartverket
 Dato for basiskart: 22.08.2018
 Koordinatsystem: UTM sone 32 basert på EUREF89
 Høgdegrunnlag: NN2000

Ekvidistans 1m
 Kartmålestokk: 1:1000
 0 12.5 25 37.5 50m

Områderegulering
Detalregulering KV1133 Myravollane til Hestdal
 Med tilhørende reguleringsbestemmelser

Arealplan-ID: 1256_1256_2018_0003
 Forslagsstiller: MELAND KOMMUNE

SAKSBEHANDLING ETTER PLAN- OG BYGNINGSLOVEN		SAKS-NR	DATO	SIGN
Date	Revisjon			
Date	Revisjon			
Date	Revisjon			
Kommunestyret sitt vedtak				
2. gangs behandling				
Offentlig etter syn fra til				
1. gangs behandling				
Kunngjøring av oppstart av planarbeid				14.06.2018
Oppstartsmøte...				07.06.2018
PLANEN ER UTARBEIDET AV: Norconsult				TEGNNR. DATO SIGN.
R101 23.08.2018				MABEL

Det bekreftes at planen er i samsvar med kommunestyrets vedtak av

X:\in\oppdrag\Bergen\518370\BIM\Arealplan\ArealplanLAY_R.dwg - KRHSI - Plottet: 2018-09-14, 12:28:06 - LAYOUT = R101 - XREF = 518370_T_kart_518370_R_FORMÅLSLINJER_518370_R_PLAN_RZ