



**SITUASJONSKART**

Gnr/Bnr: Gnr 51 Bnr 18  
 Adresse: VILLANGER BJØRG SCHØNBERG

Kvalitet : FKB-B


Målestokk: 1:500  
 Dato: 06.09.2018

Gjeldande plan : Kommuneplan  
 Planformål : LNF

Vår referanse: Hok

Sign. ....

- # — # Gjerde
- - - Usikker eigedomsgrense
- Målt eigedomsgrense
- Bolighus
- Andre bygg

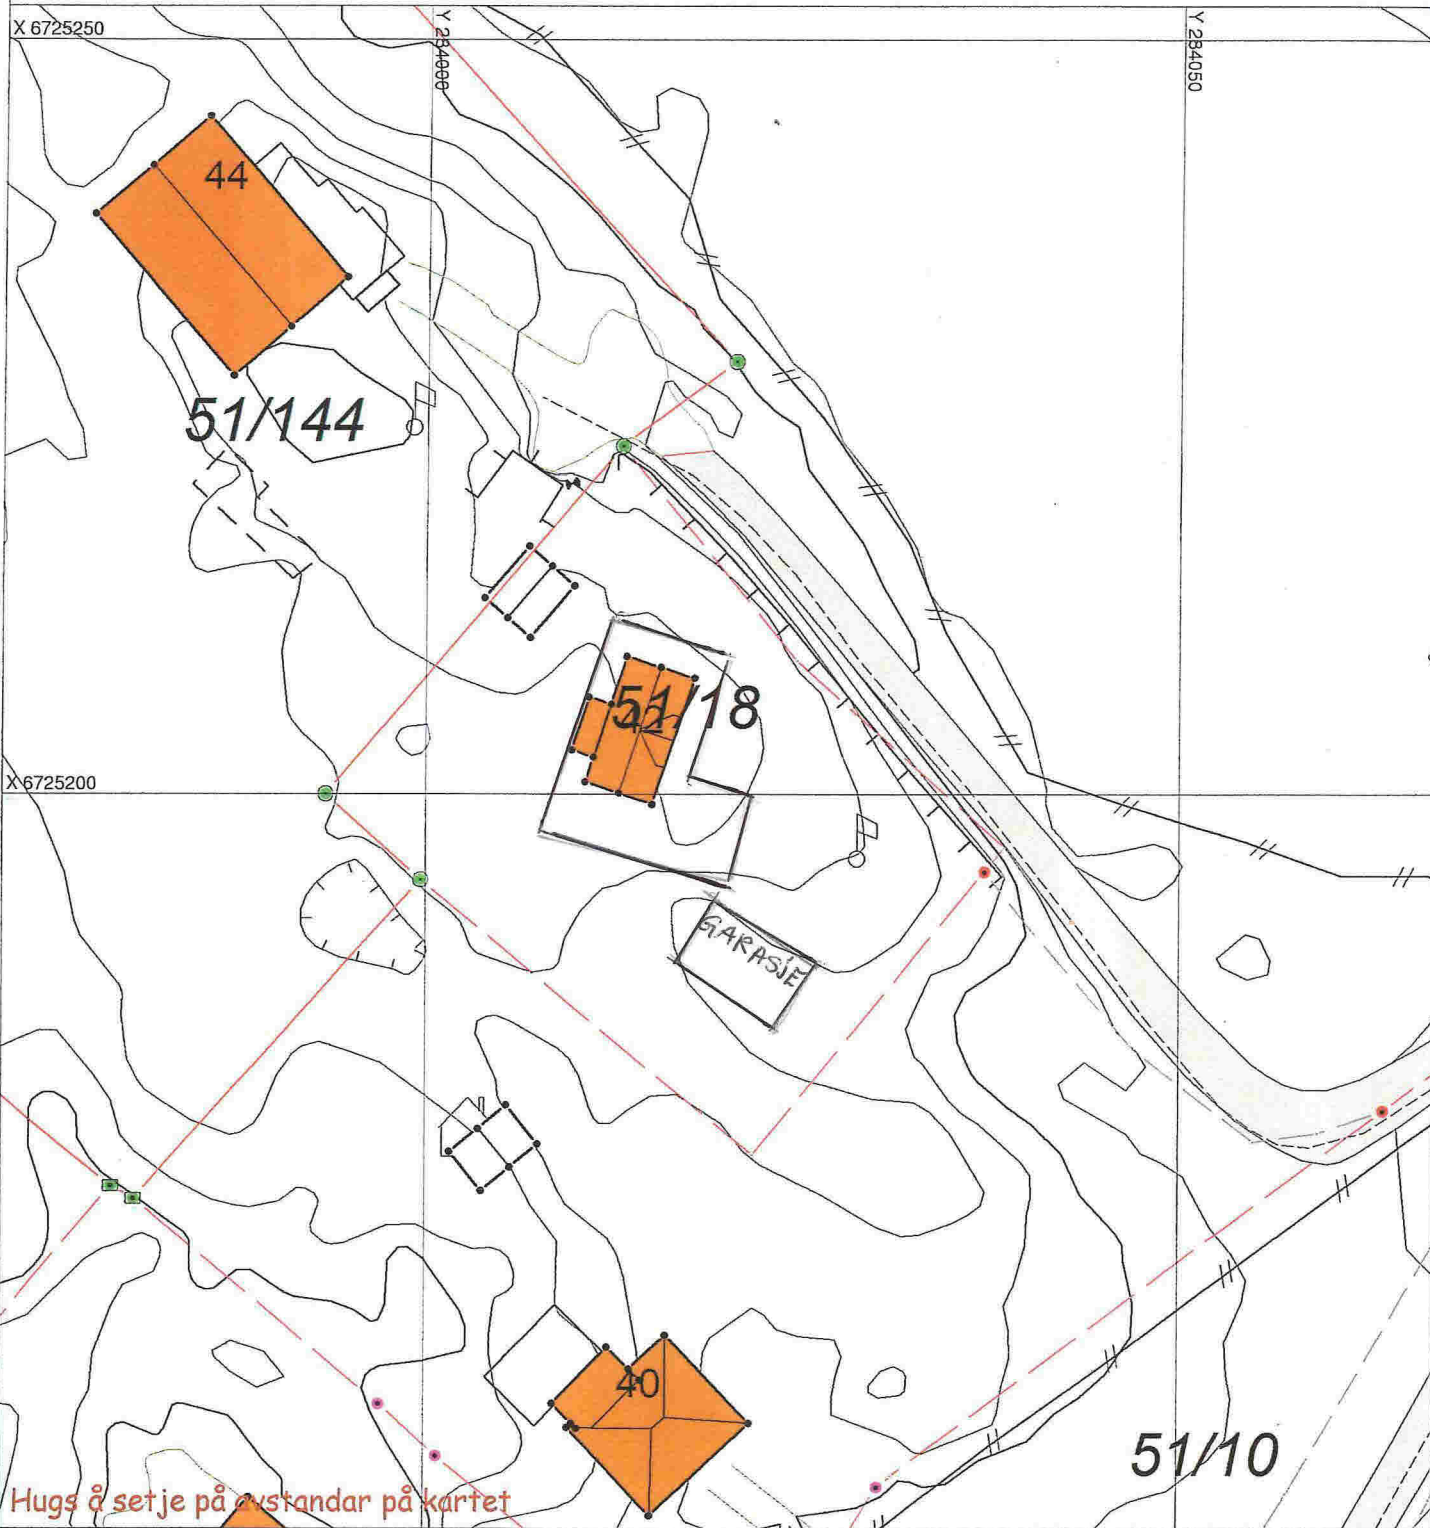

Hugs å setje på avstandar på kartet

**SITUASJONSPLAN**