

handsvike 9/9-18

Avtale om veg, vann og avløp.

Til:

Avtalen gjeld gårdsnr. 52, bruk 18  
handsvike 42

Rett til bruk av eksisterende  
veg.

Rett til framføring av vann og  
avløp.

handsvike 9.9.18

handsvike 9.9.18

EjergSchonberg Viltunger  
Tord Vauls



**ambita**

Kommune: 1256 Meland  
Eiendom: 1256/51/18/0/0

Trase for vatn og avløp  
for g.br.nr. 51/18

(----- linje, evt vidare 51/144)

Målestokk 1:1000  
Dato: 13.4.2018

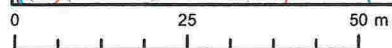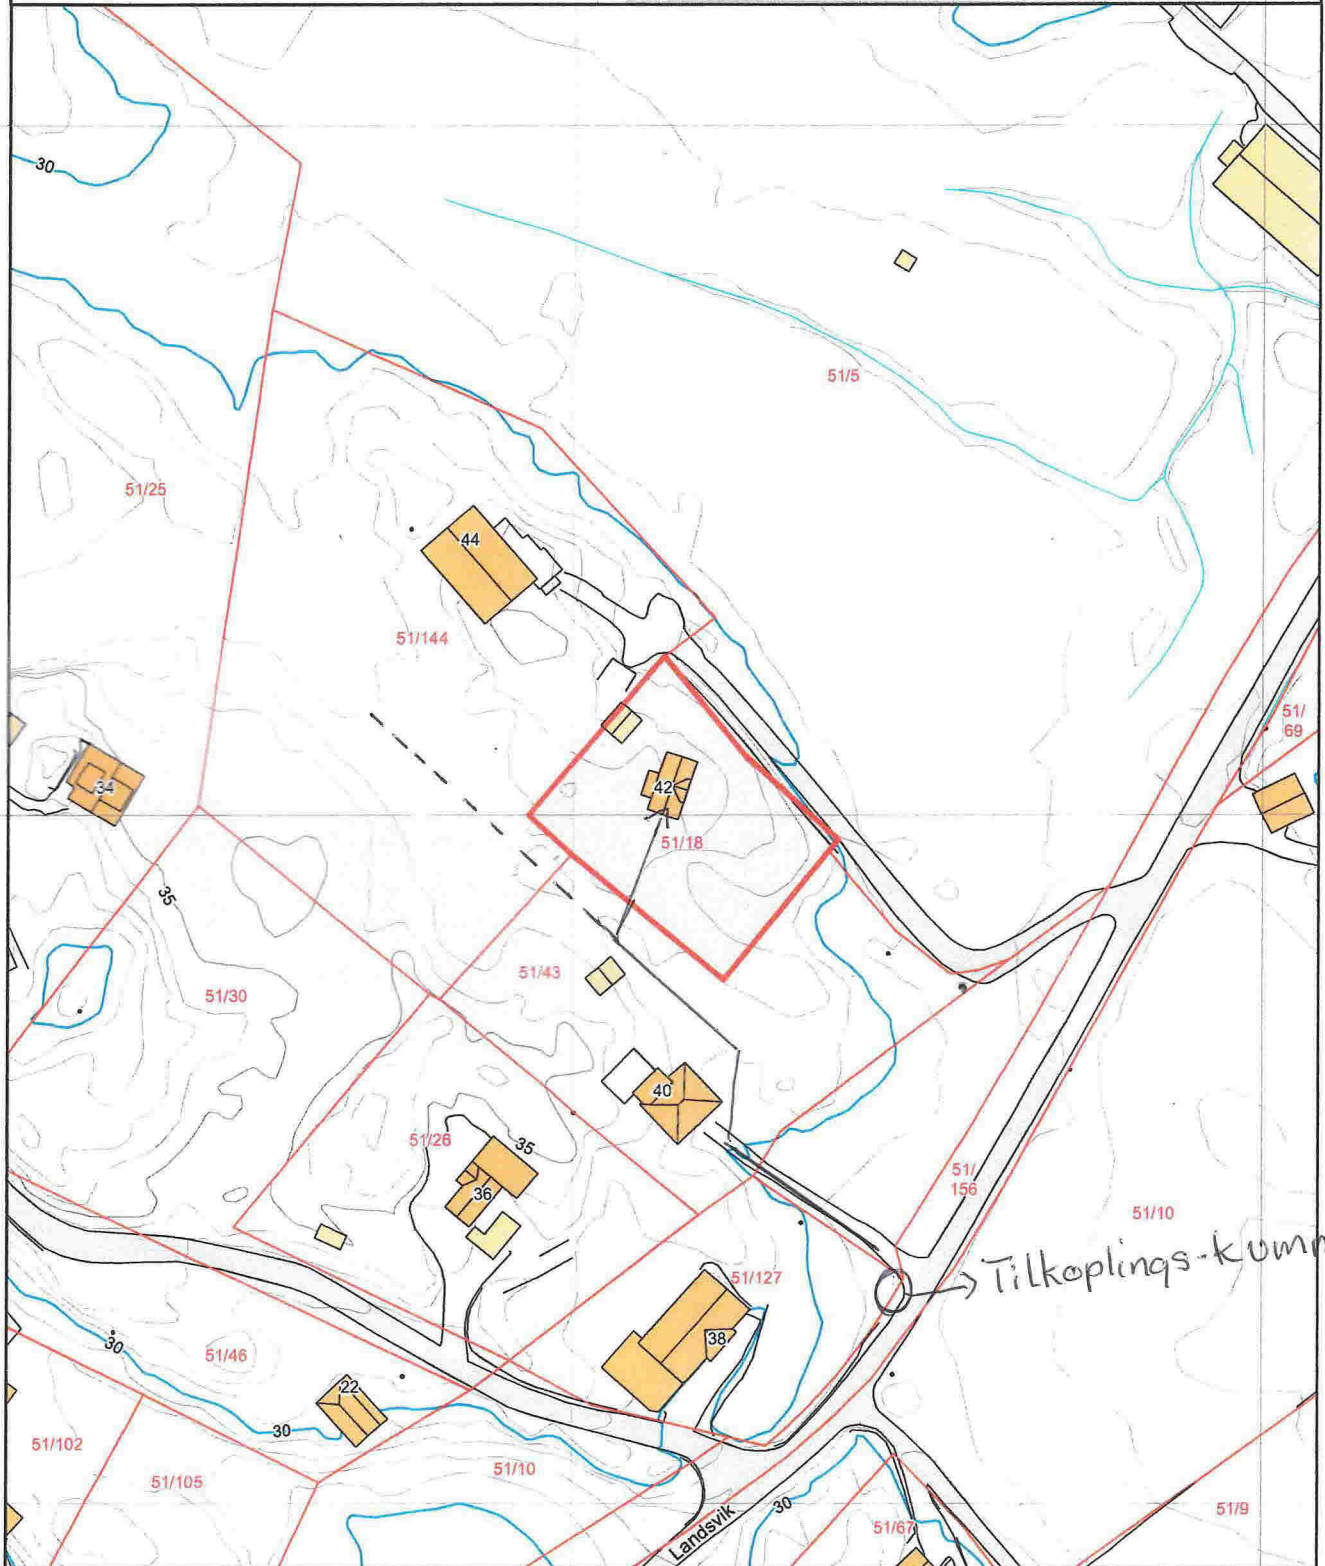

Kartgrunnlag: Geovekst - 8193  
Det tas forbehold om feil og mangler i kartet.  
Kartet kan ikke benyttes i byggesaksbehandling.