


1

2

3

Eksist. snitt 2-2
A0-400


Eksist. snitt 1-1
A0-400

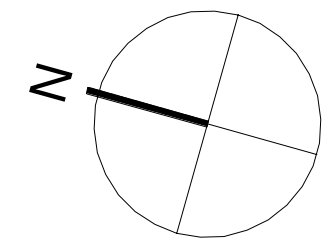

OBS!
ALLE MÅL MÅ SJEKES OG
KONTROLLERES PÅ STEDET

A

B

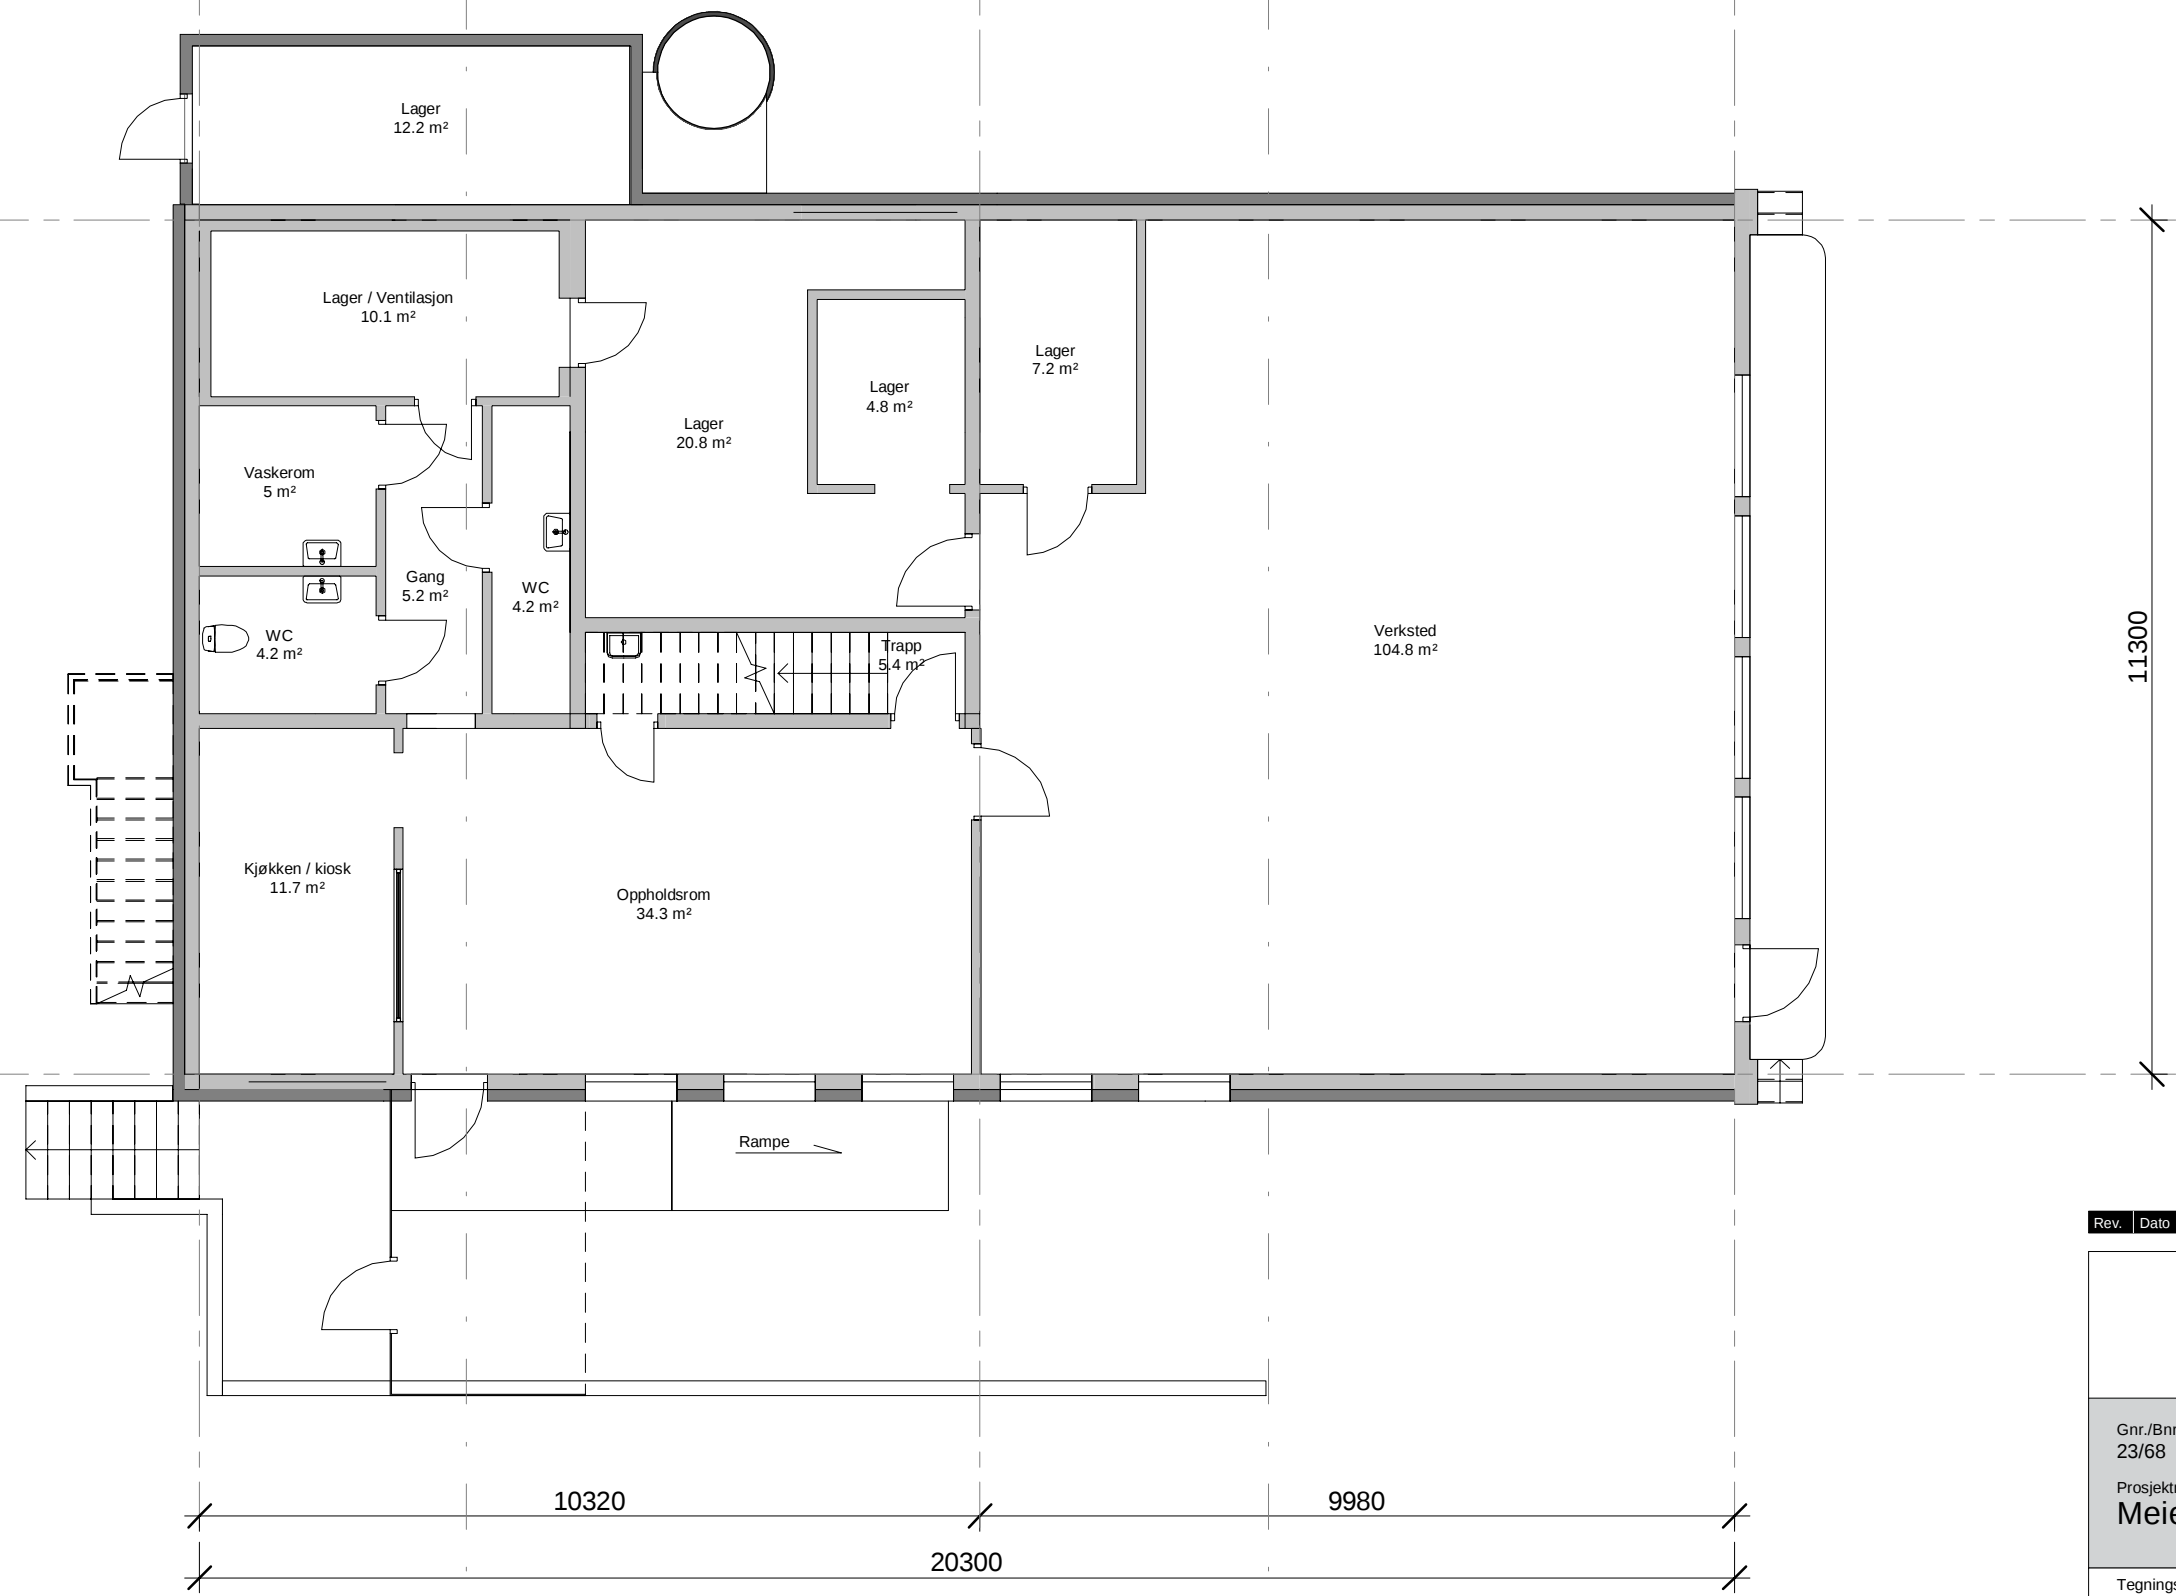

11300

10320

9980

20300

Eksist. snitt 2-2
A0-400

Eksist. snitt 1-1
A0-400

Rev.	Dato	Beskrivelse	Tegn.	Kontr.



Eksisterende

Gnr./Bnr. 23/68
 Tiltakshaver Meland kommune / Plan, utbygging og kommunalteknikk
 Prosjektnavn **Meieri- rehabilitering**

Tegningsnavn
Plan 1. etasje

Målestokk	Arkstørrelse	Prosj.nr.	Dato	Tegnet av	Kontr.
1 : 100	A3	171010	23.03.18	MK	KK
Filnavn	Tegningsnr.	Rev.			
171010-modell	A0-101				