



1 Eksist. snitt 2-2 A0-400

2 Eksist. snitt 1-1 A0-400

3

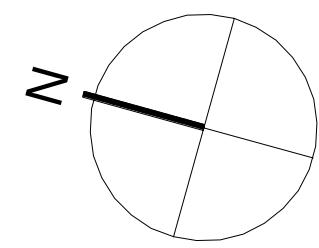

OBS!
ALLE MÅL MÅ SJEKES OG
KONTROLLERES PÅ STEDET

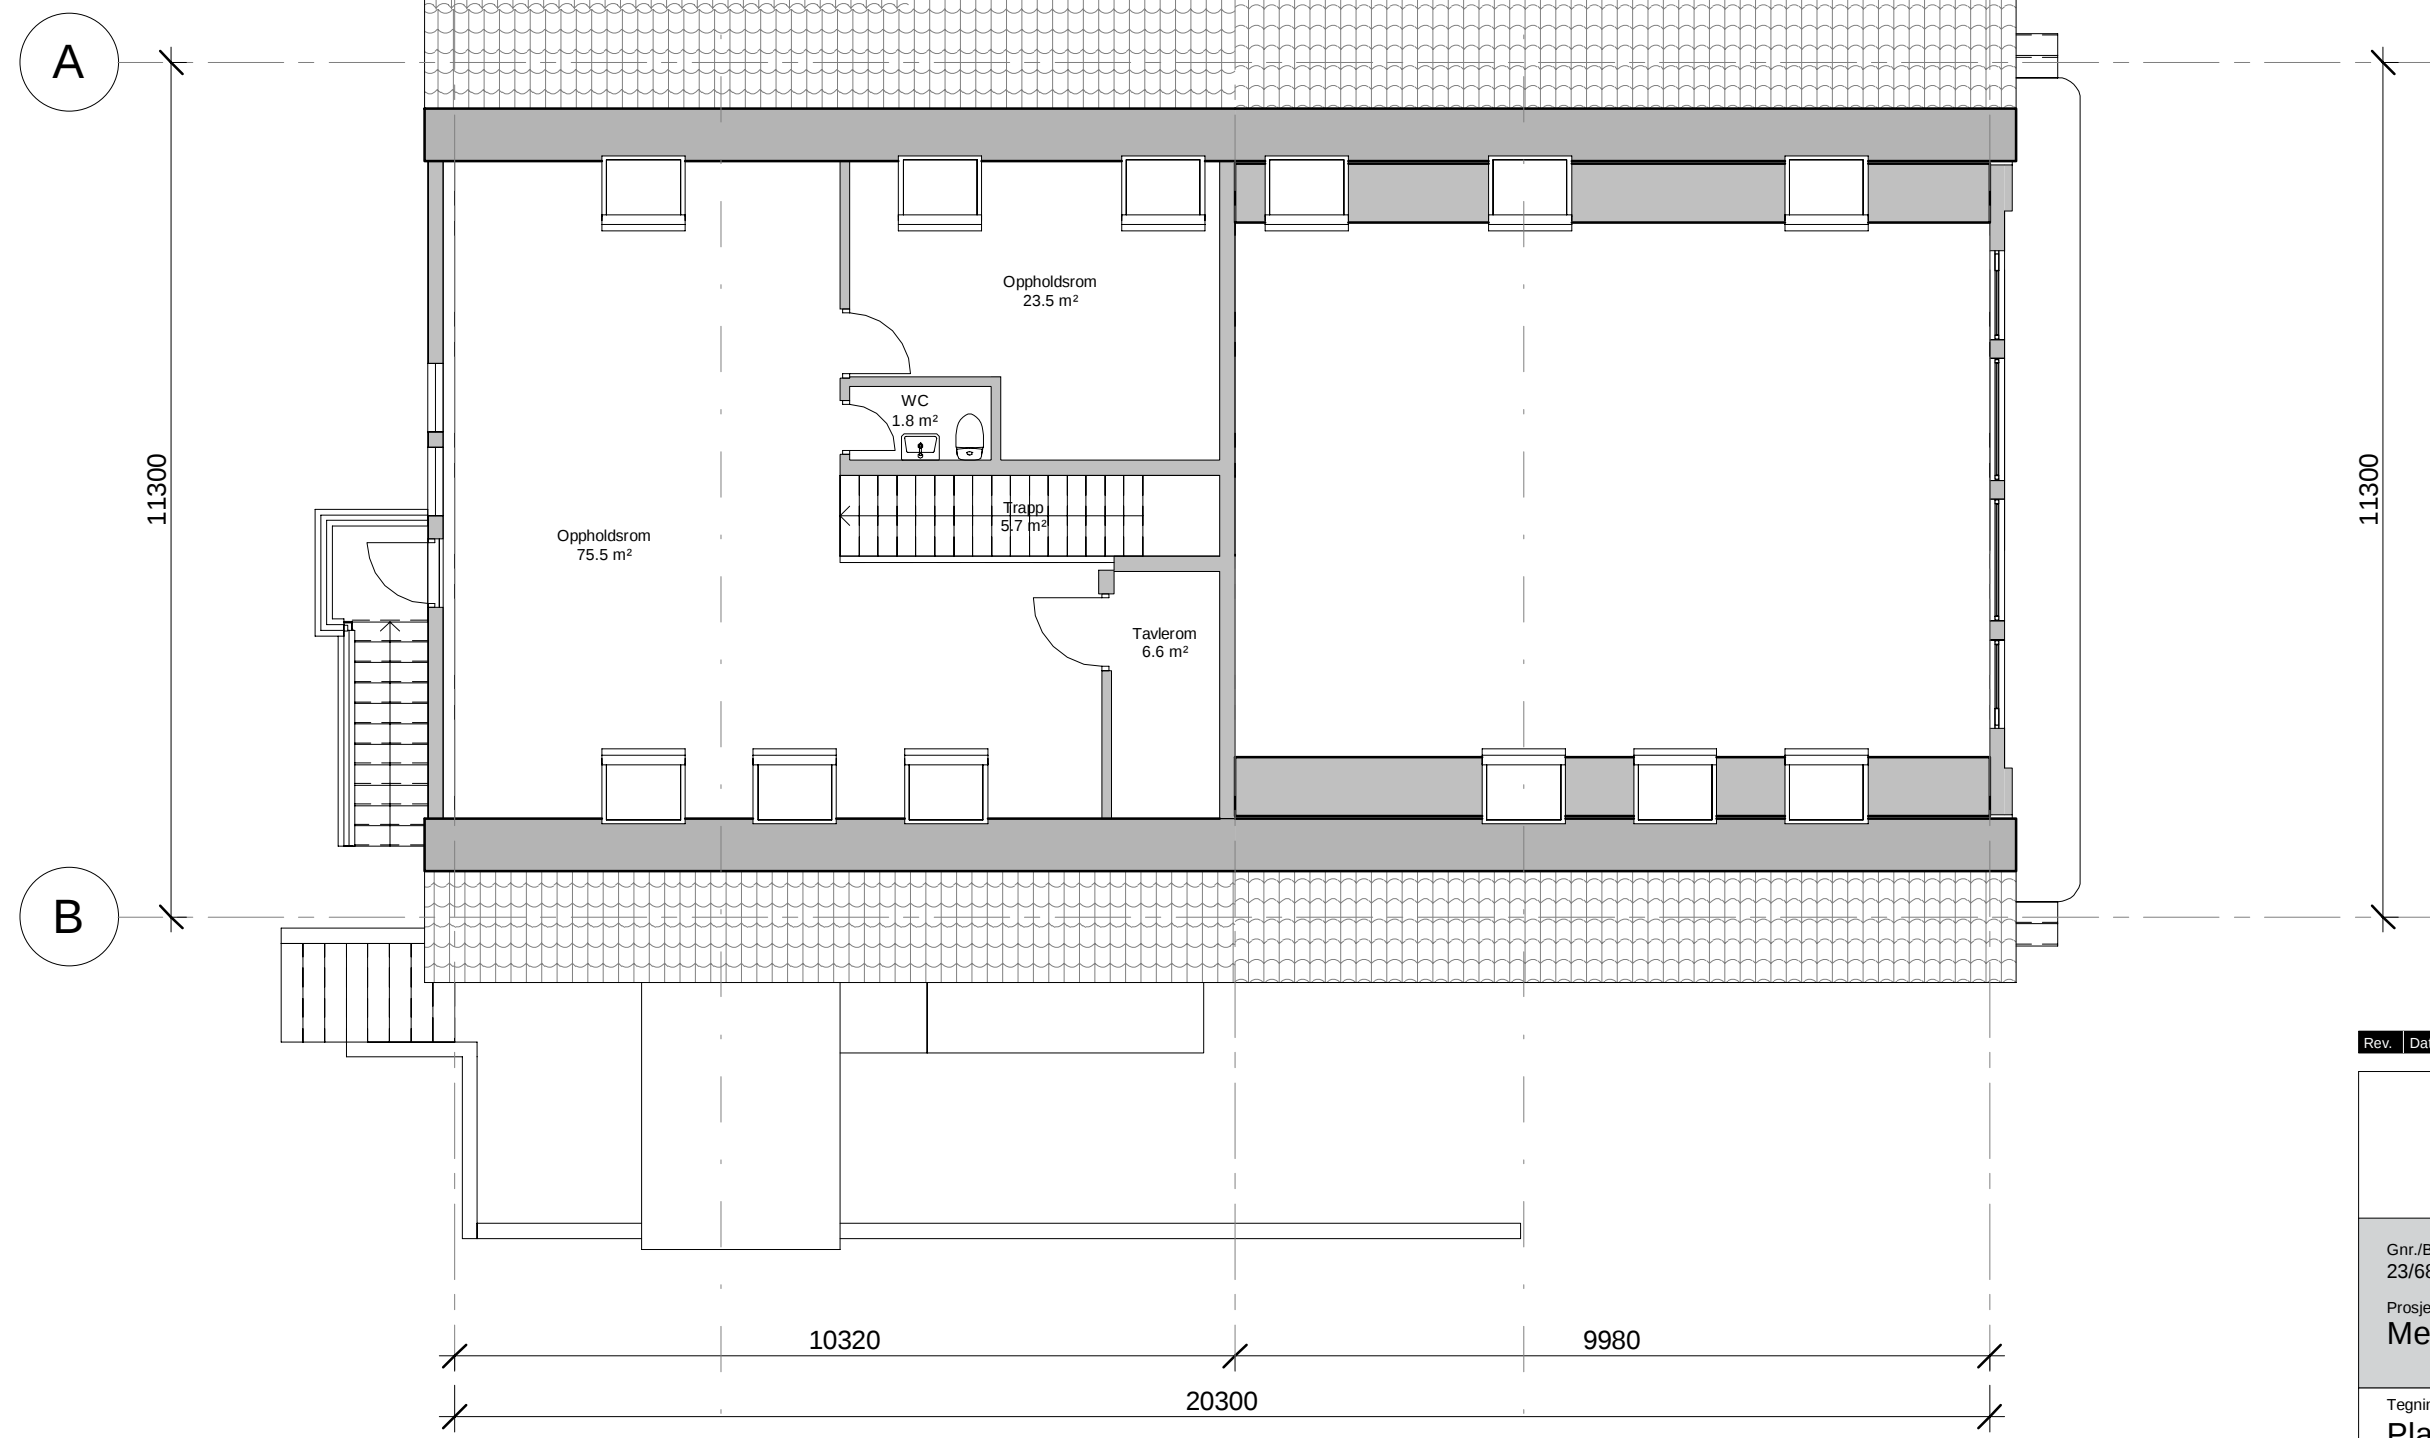

Eksist. snitt 2-2 A0-400

Eksist. snitt 1-1 A0-400

Rev.	Dato	Beskrivelse	Tegn.	Kontr.



Eksisterende

Gnr./Bnr. 23/68
Tiltakshaver Meland kommune / Plan, utbygging og kommunalteknikk

Prosjektnavn
Meieri- rehabilitering

Tegningsnavn
Plan 2. etasje

Målestokk	Arkstørrelse	Prosj.nr.	Dato	Tegnet av	Kontr.
1 : 100	A3	171010	23.03.18	MK	KK
Filnavn		Tegningsnr.		Rev.	
171010-modell		A0-102			