


OBS!
ALLE MÅL MÅ SJEKES OG
KONTROLLERES PÅ STEDET

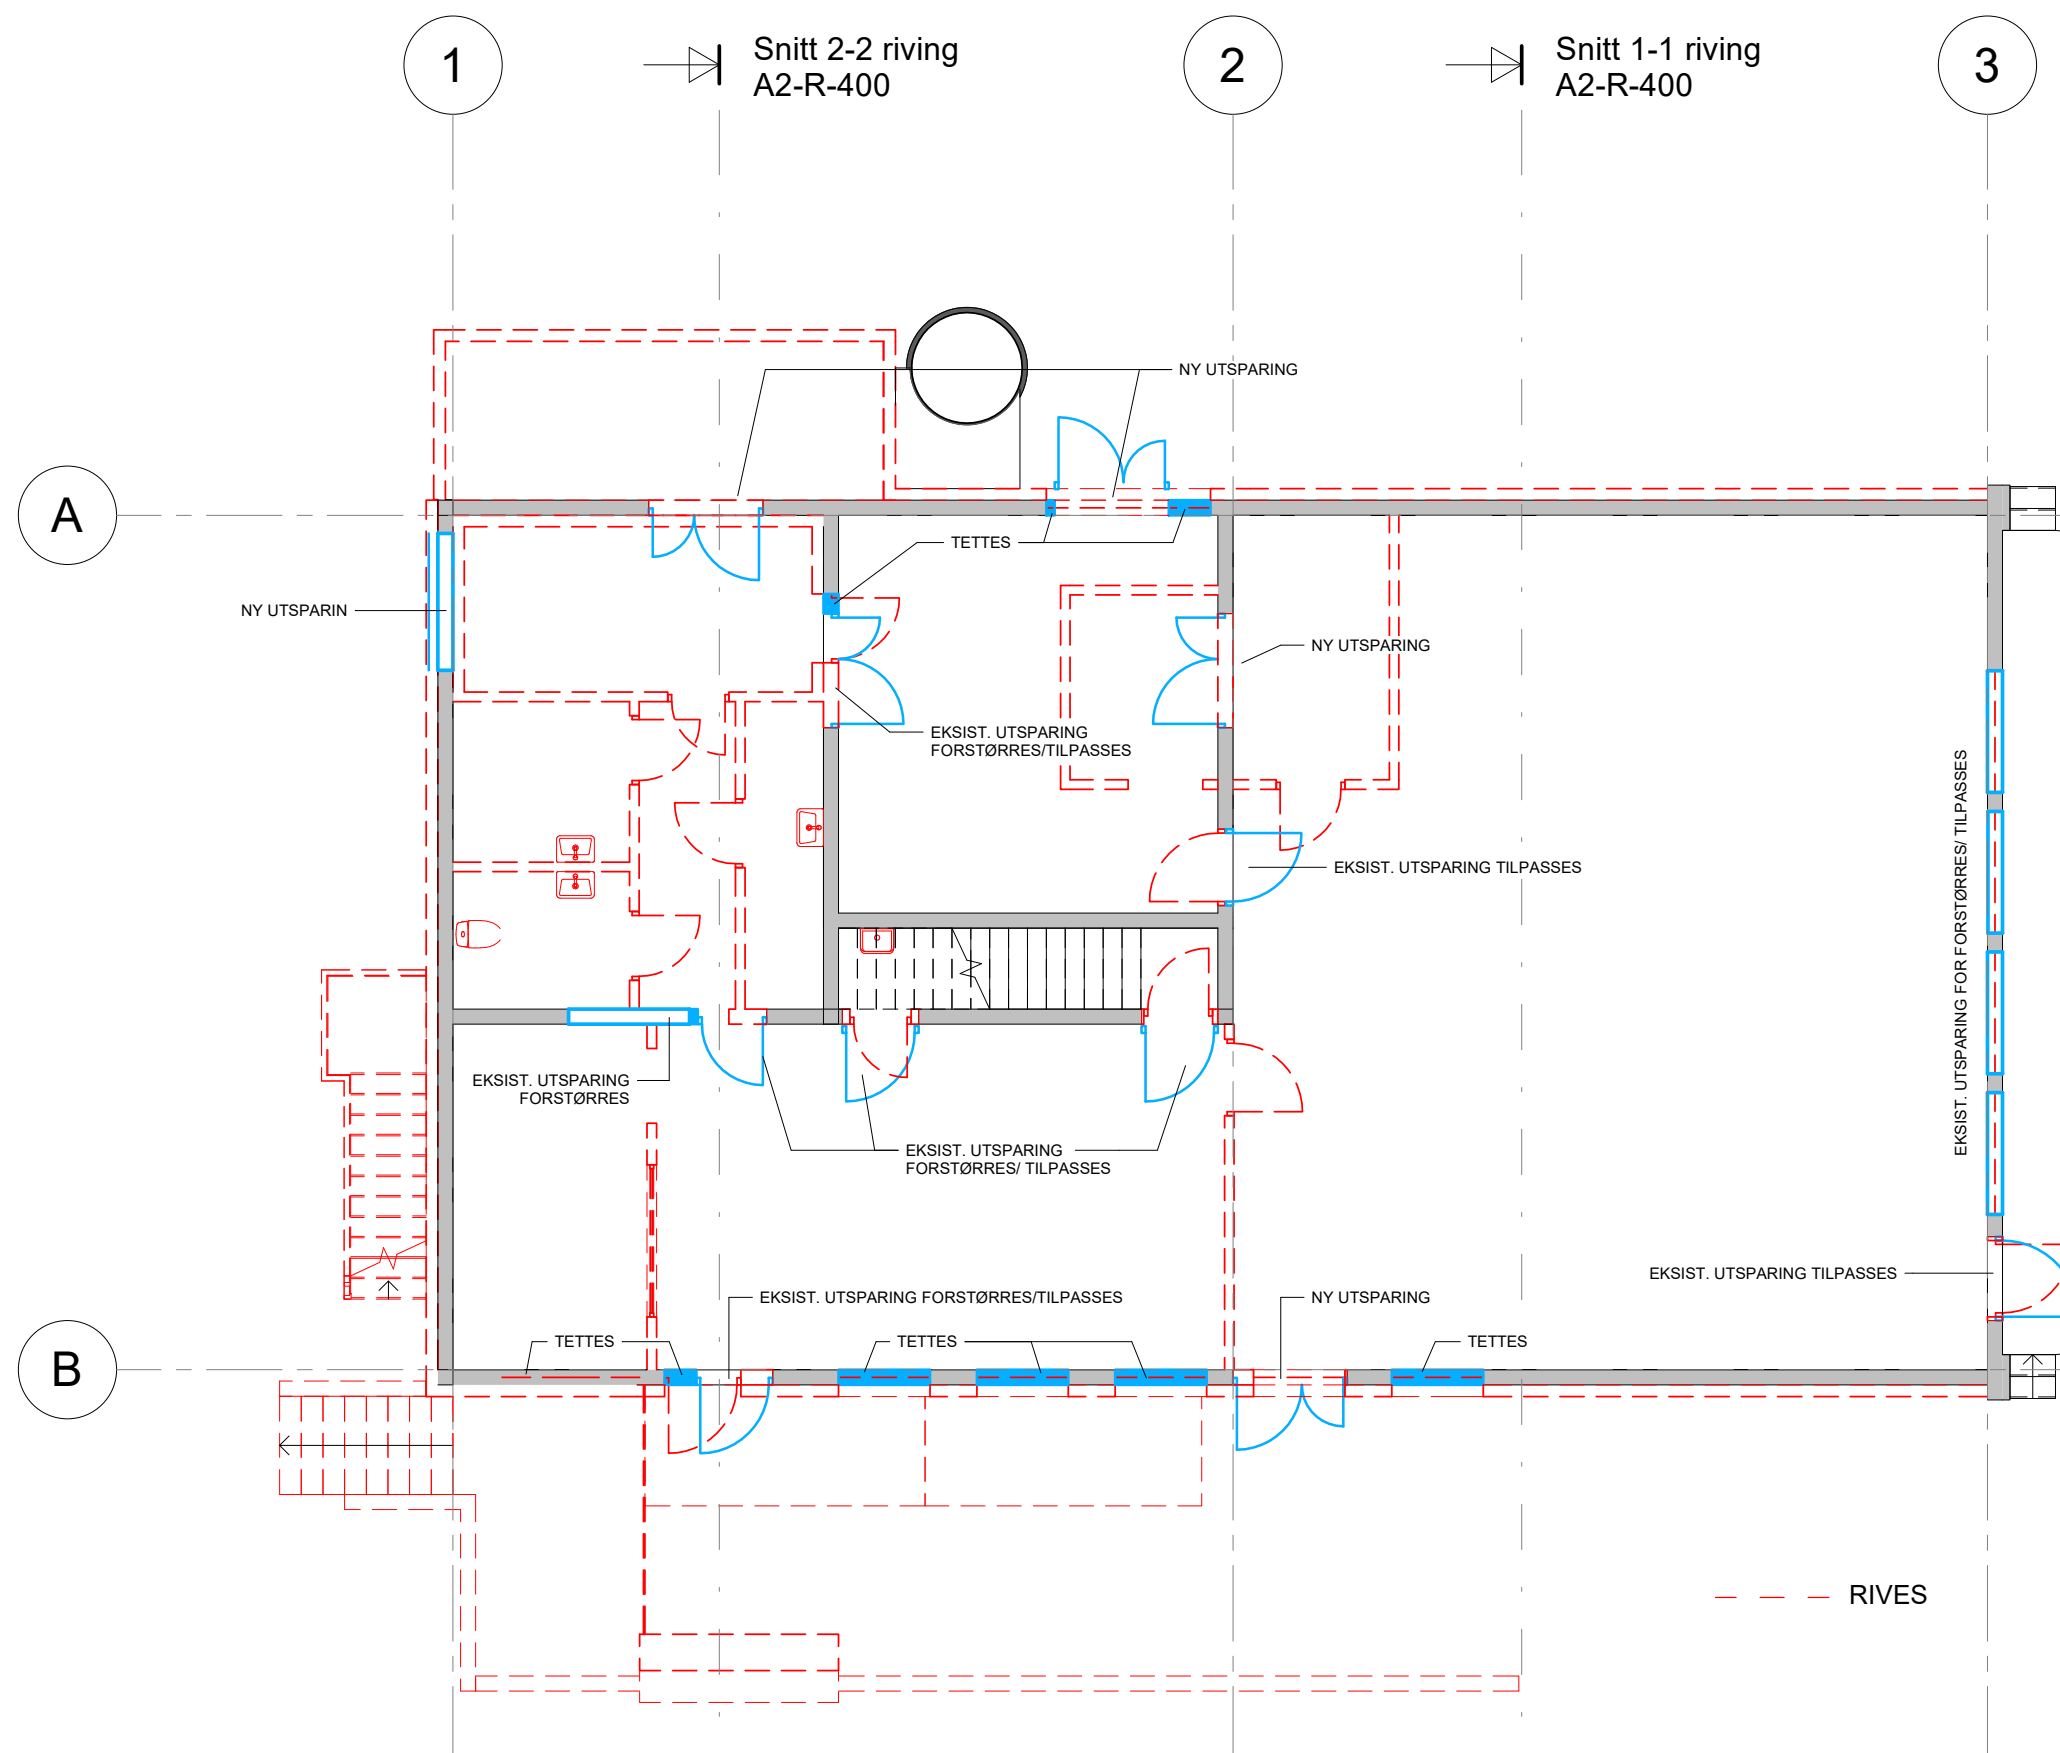

--- RIVE
— NY UTSPARING

Snitt 2-2 riving
A2-R-400

Snitt 1-1 riving
A2-R-400

Rev.	Dato	Beskrivelse	Tegn.	Kontr.



Rammesøknad

Gnr./Bnr. 23/68
Tiltakshaver Meland kommune / Plan, utbygging og kommunalteknikk
Prosjektnavn **Meieri- rehabilitering**

Tegningsnavn
Riveplan 1. etasje

Målestokk	Arkstørrelse	Prosj.nr.	Dato	Tegnet av	Kontr.
1 : 100	A3	171010	24.09.18	MK	KK
Filnavn		Tegningsnr.		Rev.	
171010-modell		A2-R-101			