

OBS!
ALLE MÅL MÅ SJEKES OG
KONTROLLERES PÅ STEDET


1 Snitt 2-2 riving
A2-R-400

2 Snitt 1-1 riving
A2-R-400

3

A

B

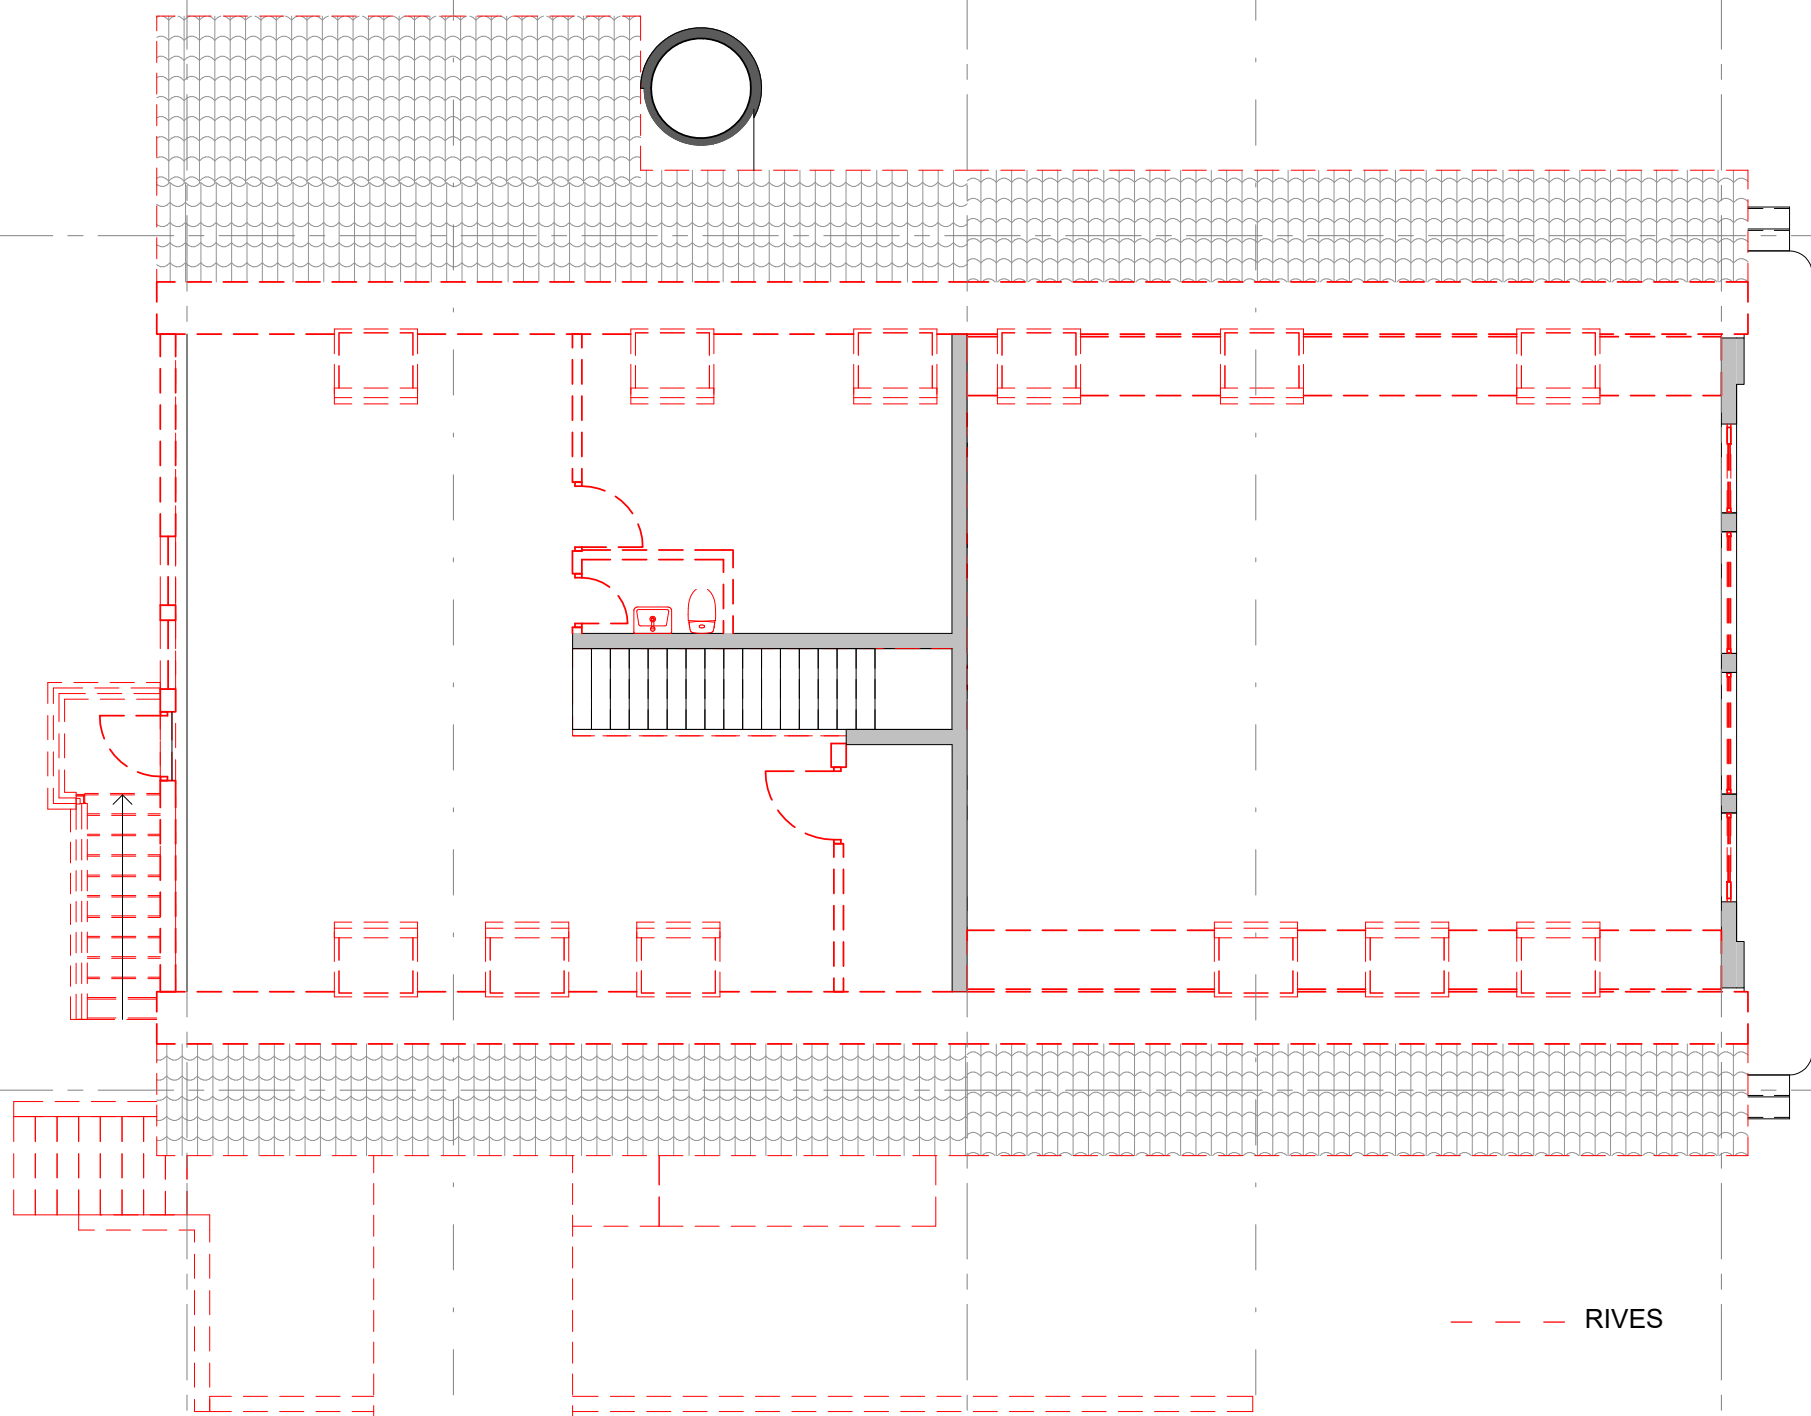

--- RIVES

--- RIVE

— NY UTSPARING

Snitt 2-2 riving
A2-R-400

Snitt 1-1 riving
A2-R-400

Rev.	Dato	Beskrivelse	Tegn.	Kontr.
------	------	-------------	-------	--------



Rammesøknad

Gnr./Bnr. 23/68
Tiltakshaver Meland kommune / Plan, utbygging og kommunalteknikk
Prosjektnavn **Meieri- rehabilitering**

Tegningsnavn
Riveplan 2. etasje

Målestokk	Arkstørrelse	Prosj.nr.	Dato	Tegnet av	Kontr.
1 : 100	A3	171010	24.09.18	MK	KK

Filnavn	Tegningsnr.	Rev.
171010-modell	A2-R-102	