


--- RIVE
 — NY UTSPARING

2 Snitt 2-2 riving
 1 : 100

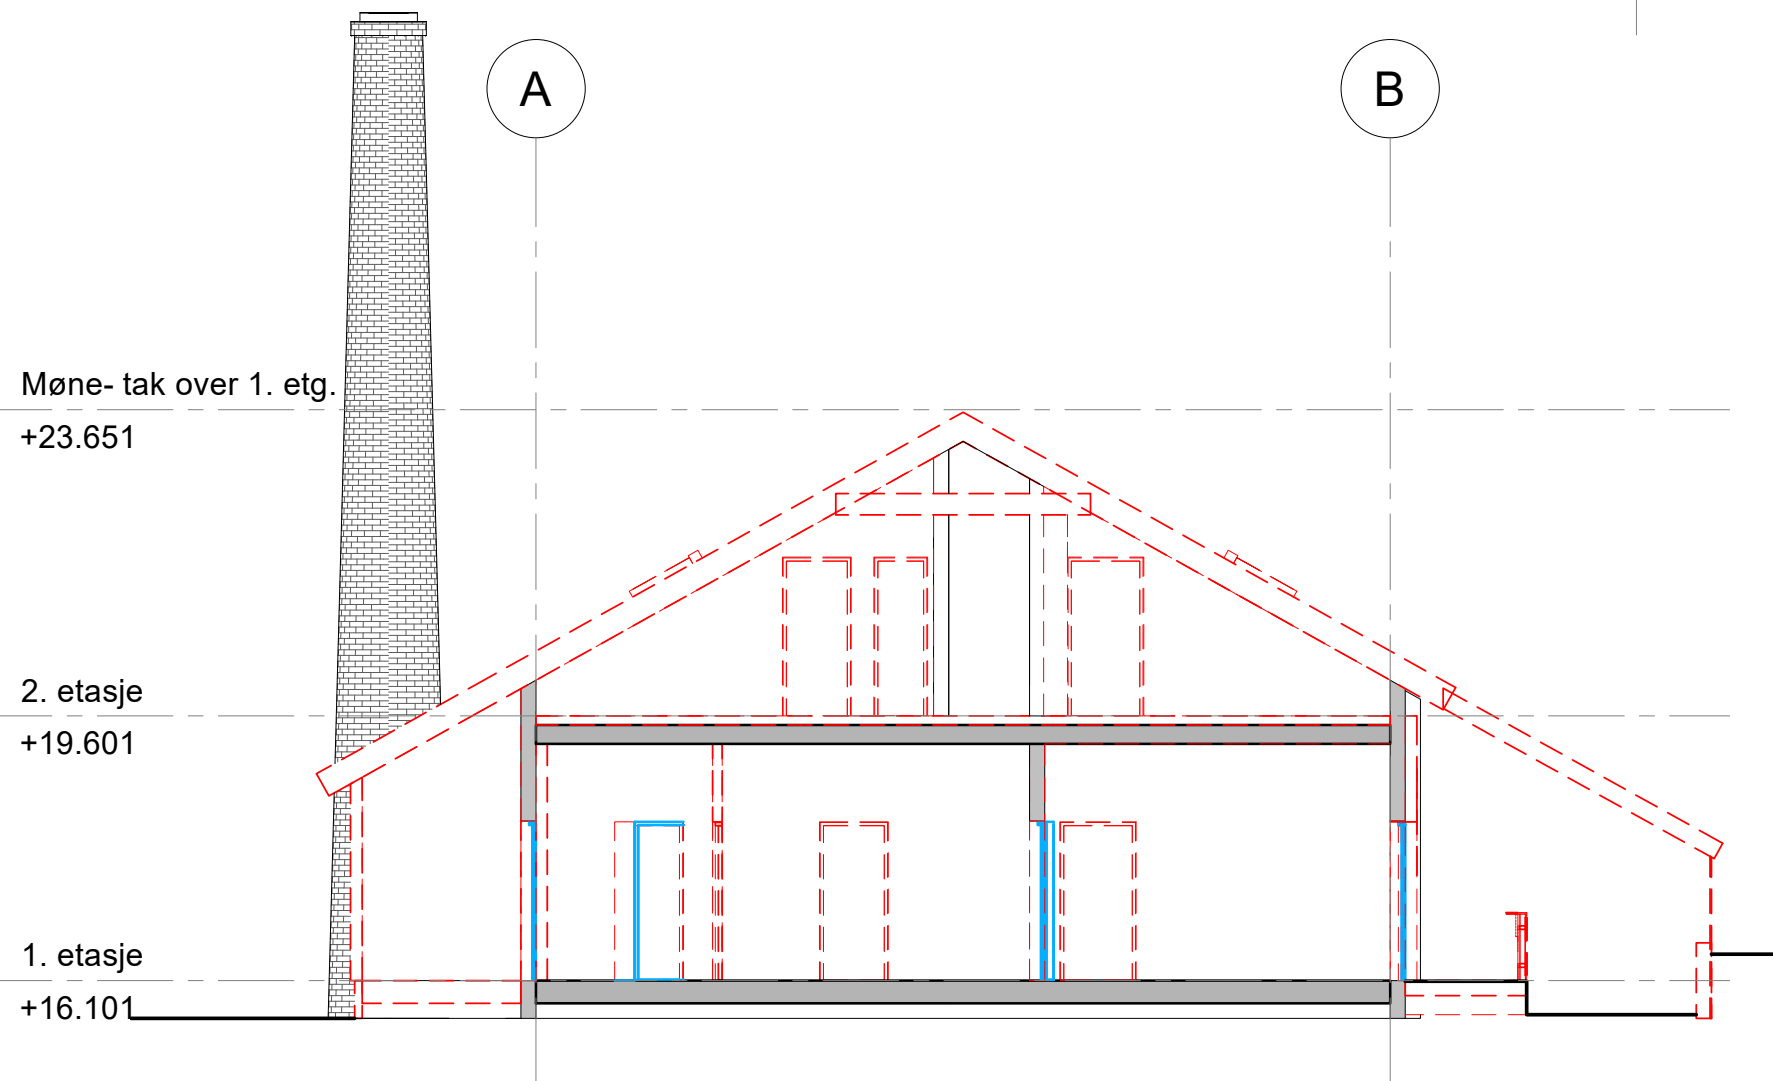

Møne- tak over 1. etg.
 +23.651

1. etasje
 +16.101

Møne- tak over 1. etg.
 +23.651

2. etasje
 +19.601

1. etasje
 +16.101


A

B

A

B

1 Snitt 1-1 riving
 1 : 100

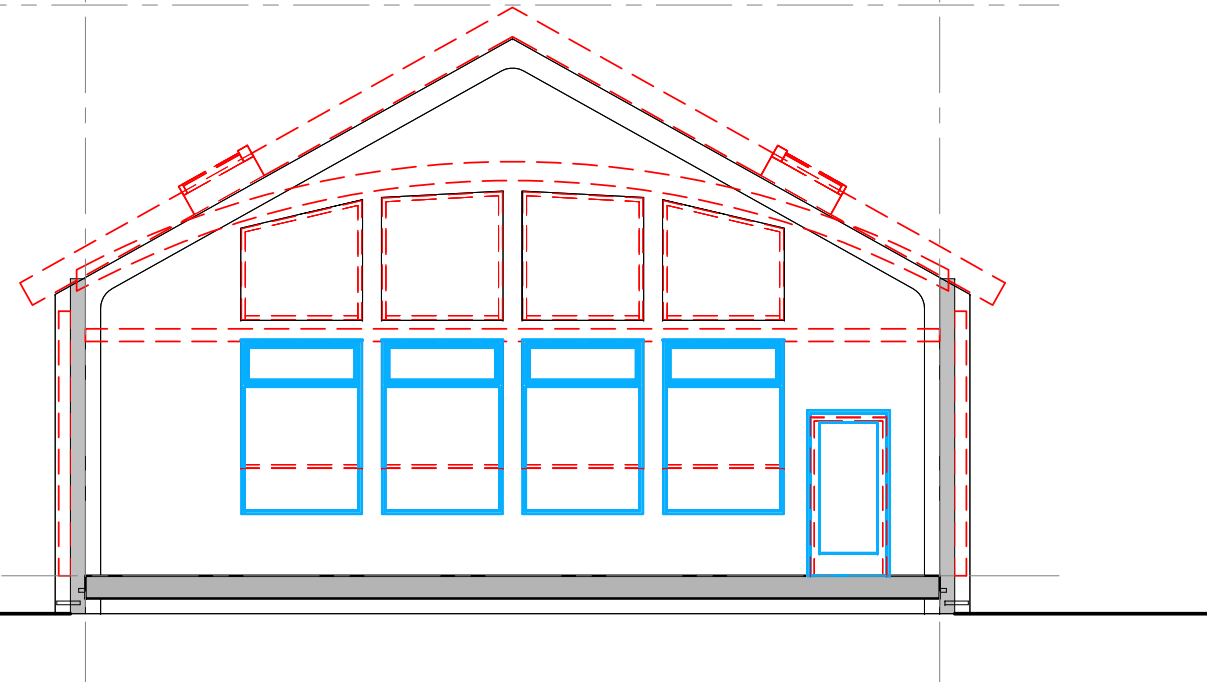

Rev.	Dato	Beskrivelse	Tegn.	Kontr.



Rammesøknad

Gnr./Bnr. 23/68
 Tiltakshaver Meland kommune / Plan, utbygging og kommunalteknikk
 Prosjektnavn Meieri- rehabilitering

Tegningsnavn Snitt- riving

Målestokk	Arkstørrelse	Prosj.nr.	Dato	Tegnet av	Kontr.
1 : 100	A3	171010	24.09.18	MK	KK
Filnavn	Tegningsnr.	Rev.			
171010-modell	A2-R-400				