

D1

SITUASJONSKART

Gnr/Bnr: 41/28, 67
 Adresse: Skarpnesvegen 114
 Eigar/søkar: Ann-Therese Strønen

Kvalitet: FKB-B

Gjeldande plan: Kommuneplan
 Planformål: LNF

Vår referanse: Amg

Sign. *[Handwritten Signature]*




MELAND
KOMMUNE



Målestokk: 1:500
 Dato: 19.03.2018

- Ny veg med vegbass.
- Gjerde
- Usikker eigdomsgrense
- Målt eigdomsgrense
- Bolighus
- Andre bygg

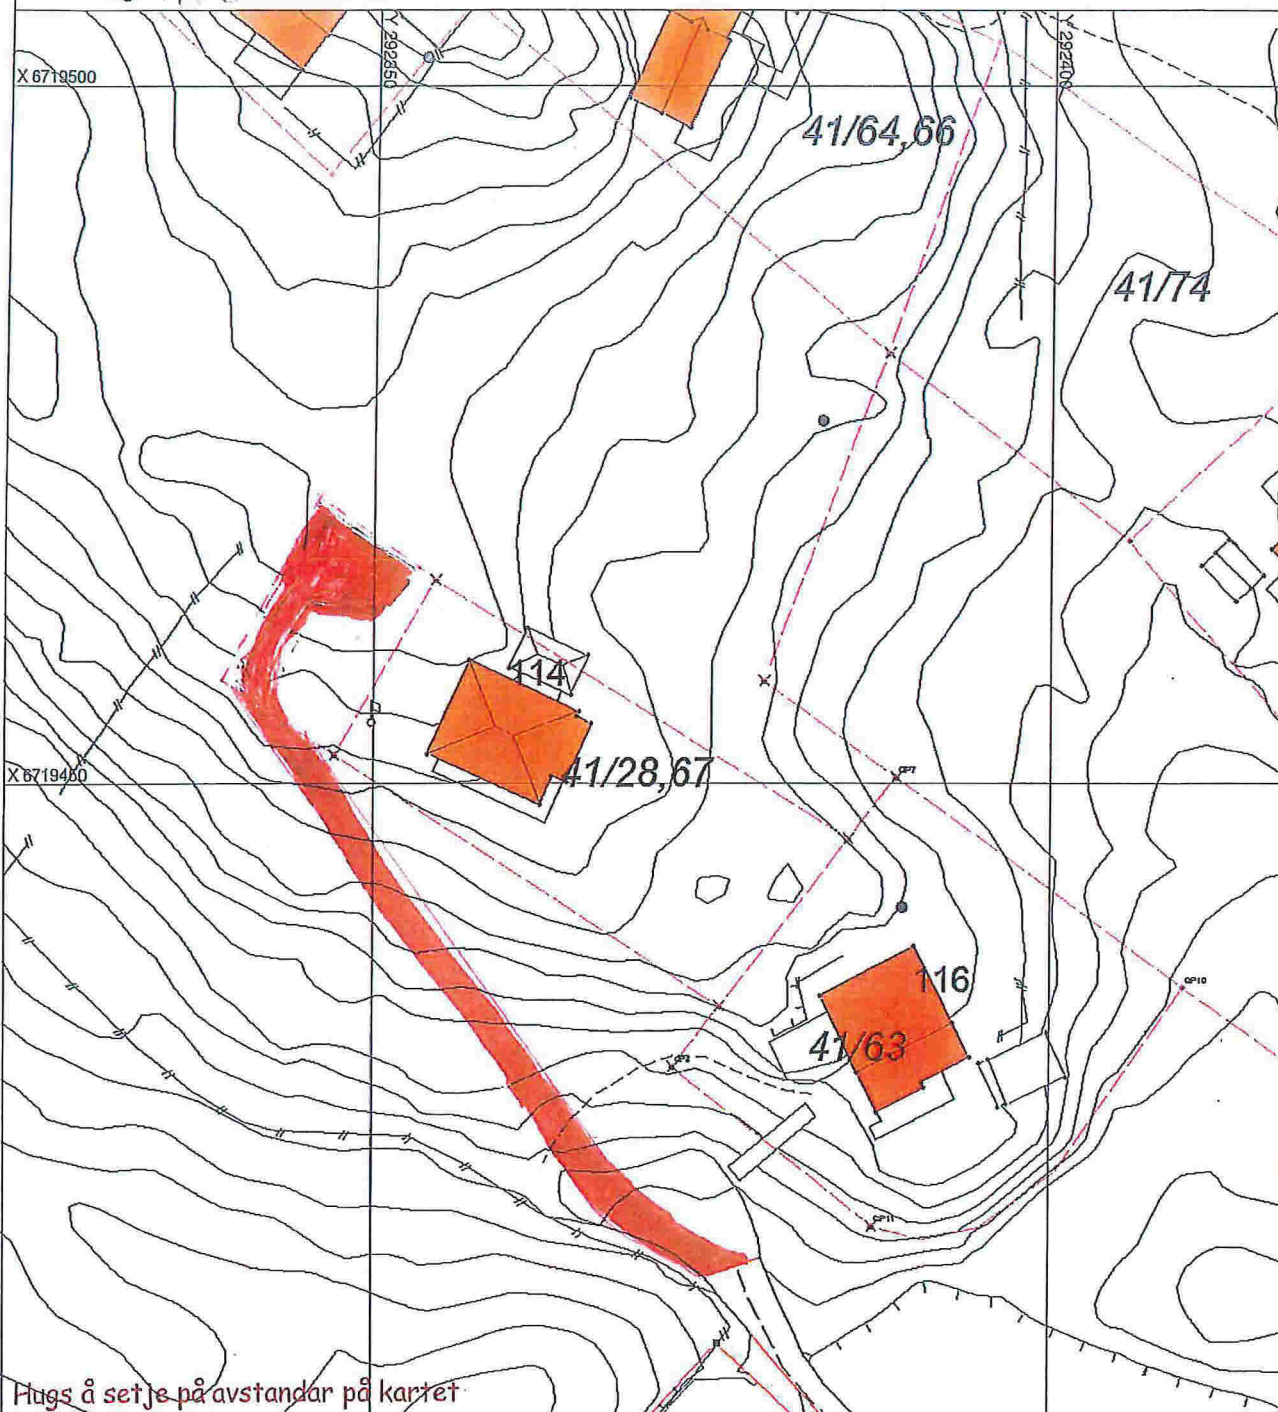

Hugs å setje på avstandar på kartet

SITUASJONSPLAN

Tiltak

[Handwritten Signature] 19/3/18
 Underskrift Situasjonsplan Dato

D2

SITUASJONSKART

Gnr/Bnr: 41/28, 67
Adresse: Skarpnesvegen 114
Eigar/søkar: Ann-Therese Strønen

Kvalitet: FKB-B

Målestokk: 1:500
Dato: 19.03.2018

MELAND
KOMMUNE




Gjeldande plan: Kommunepan
Planformål: LNF
Vår referanse: Amg

Nyuzi
landbruks

Gjerde
Usikker eigedomsgrense
Målt eigedomsgrense

Tilbygg
Bolighus
Andre bygg

Sign.

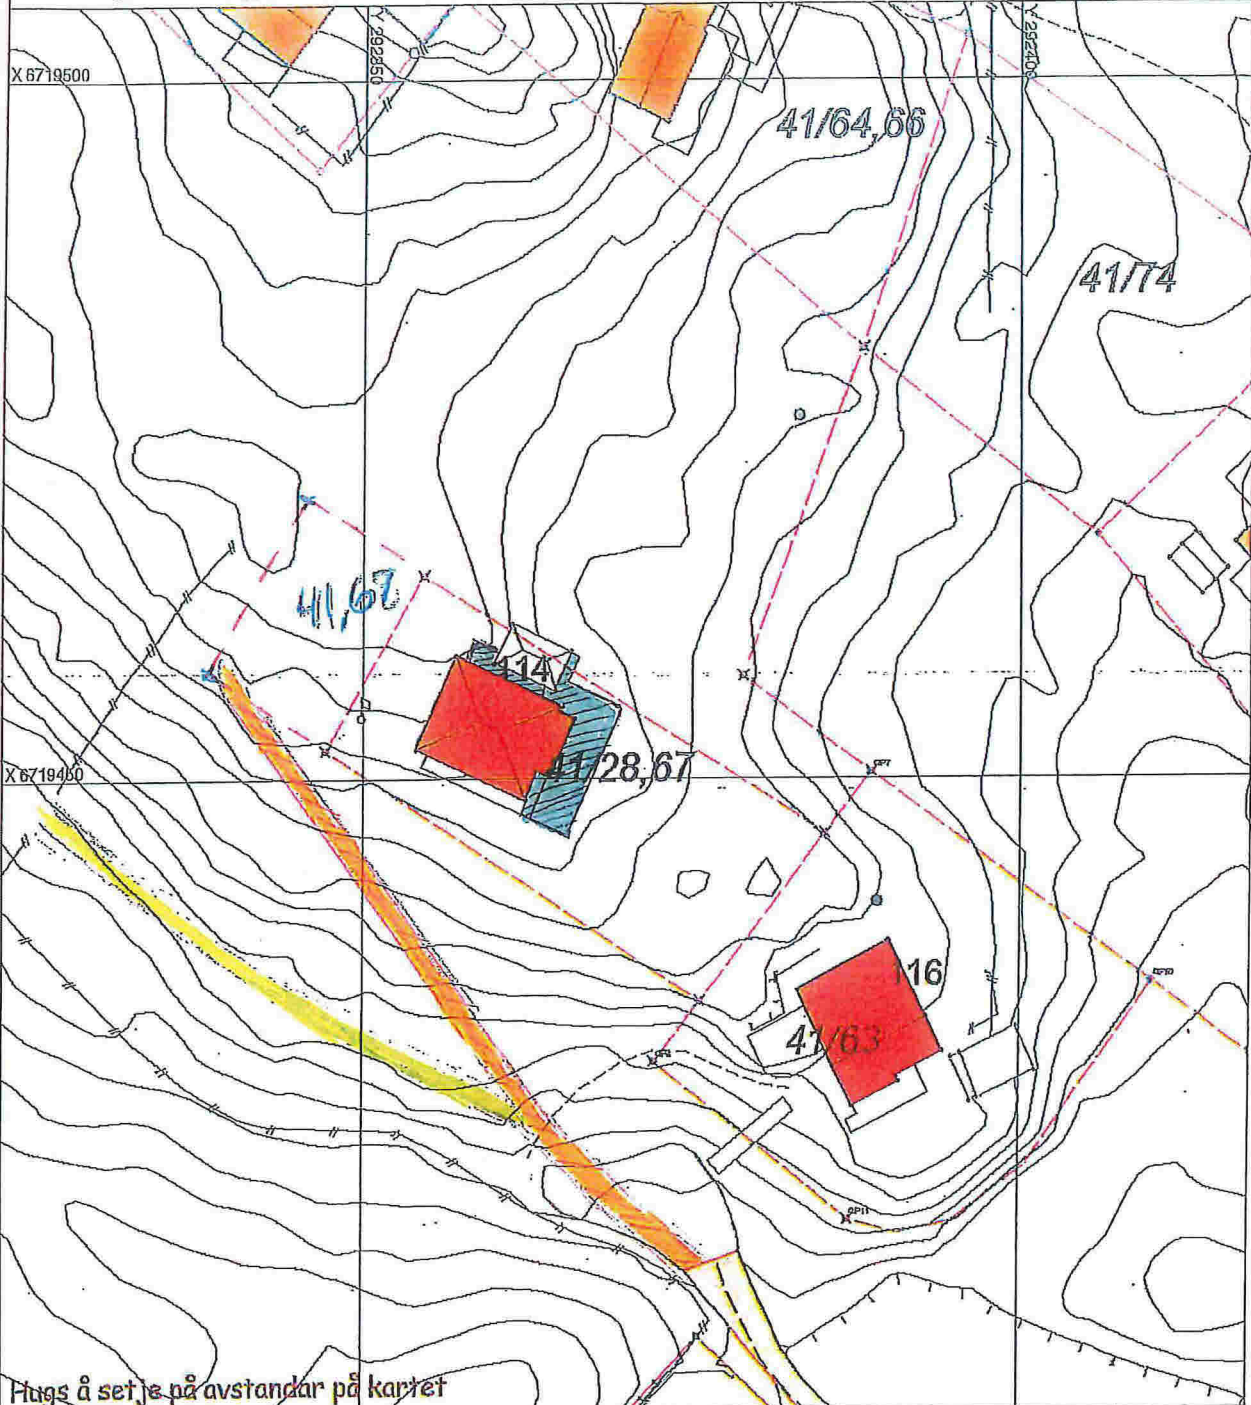

Hugs å setje på avstandar på kartet

SITUASJONSPLAN

Tiltak

Ann-Therese Strønen
Underskrift Situasjonsplan Dato 19/3 18

F1

SITUASJONSKART

Gar/Bnr: 41/28, 67
Adresse: Skarpsnesvegen 114
Eigar/søkar: Ann-Therese Strønen

Kvalitet: FKB-B

Målestokk: 1:500
Dato: 19.03.2018



MELAND
KOMMUNE



Gjeldande plan: Kommuneplan


Planomr: LAV

Vår referanse: Amg

—||—||— Gjerde
- - - - - Usikker eigedomsgrense
- - - - - Målt eigedomsgrense

□ Bøhngus
□ Andre bygg

Sign.

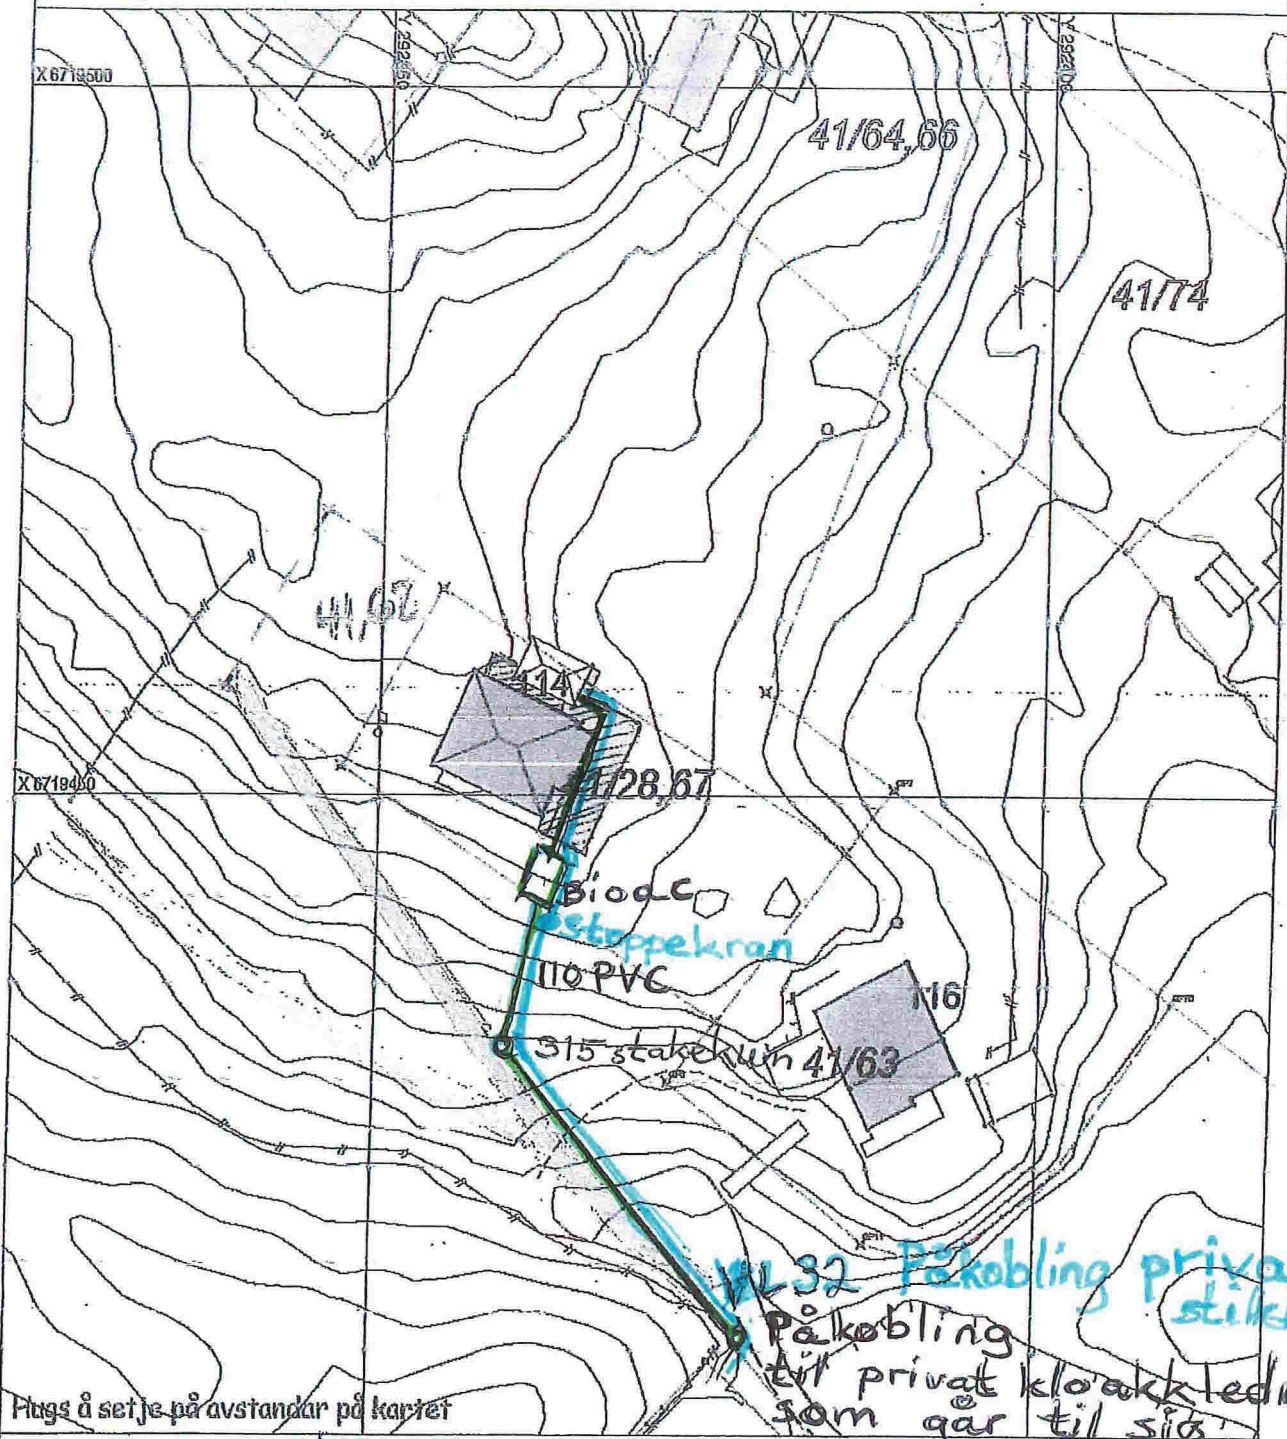

Fugls å setje på avstandar på kartet

Påkobling privat stikk
Påkobling til privat kloakkledning som går til sjø

SITUASJONSPLAN

▨ Tiltak



TL.F 450450525

Skipavika 9c, 5218 Nordstrønd
Orgnr 918018697 MVA

Underskrift Situasjonplan

Dato