


X:\proppdrag\Bergen\51837\5183770\BIM\Arealplan\Arkiv\LAY_R.dwg - KHST - Plottet: 2018-09-14, 12:28:06 - LAYOUT = R101 - XREF = 5183770_T_kart_5183770_R_FORMALSUNIER_5183770_R_PLAN_R2

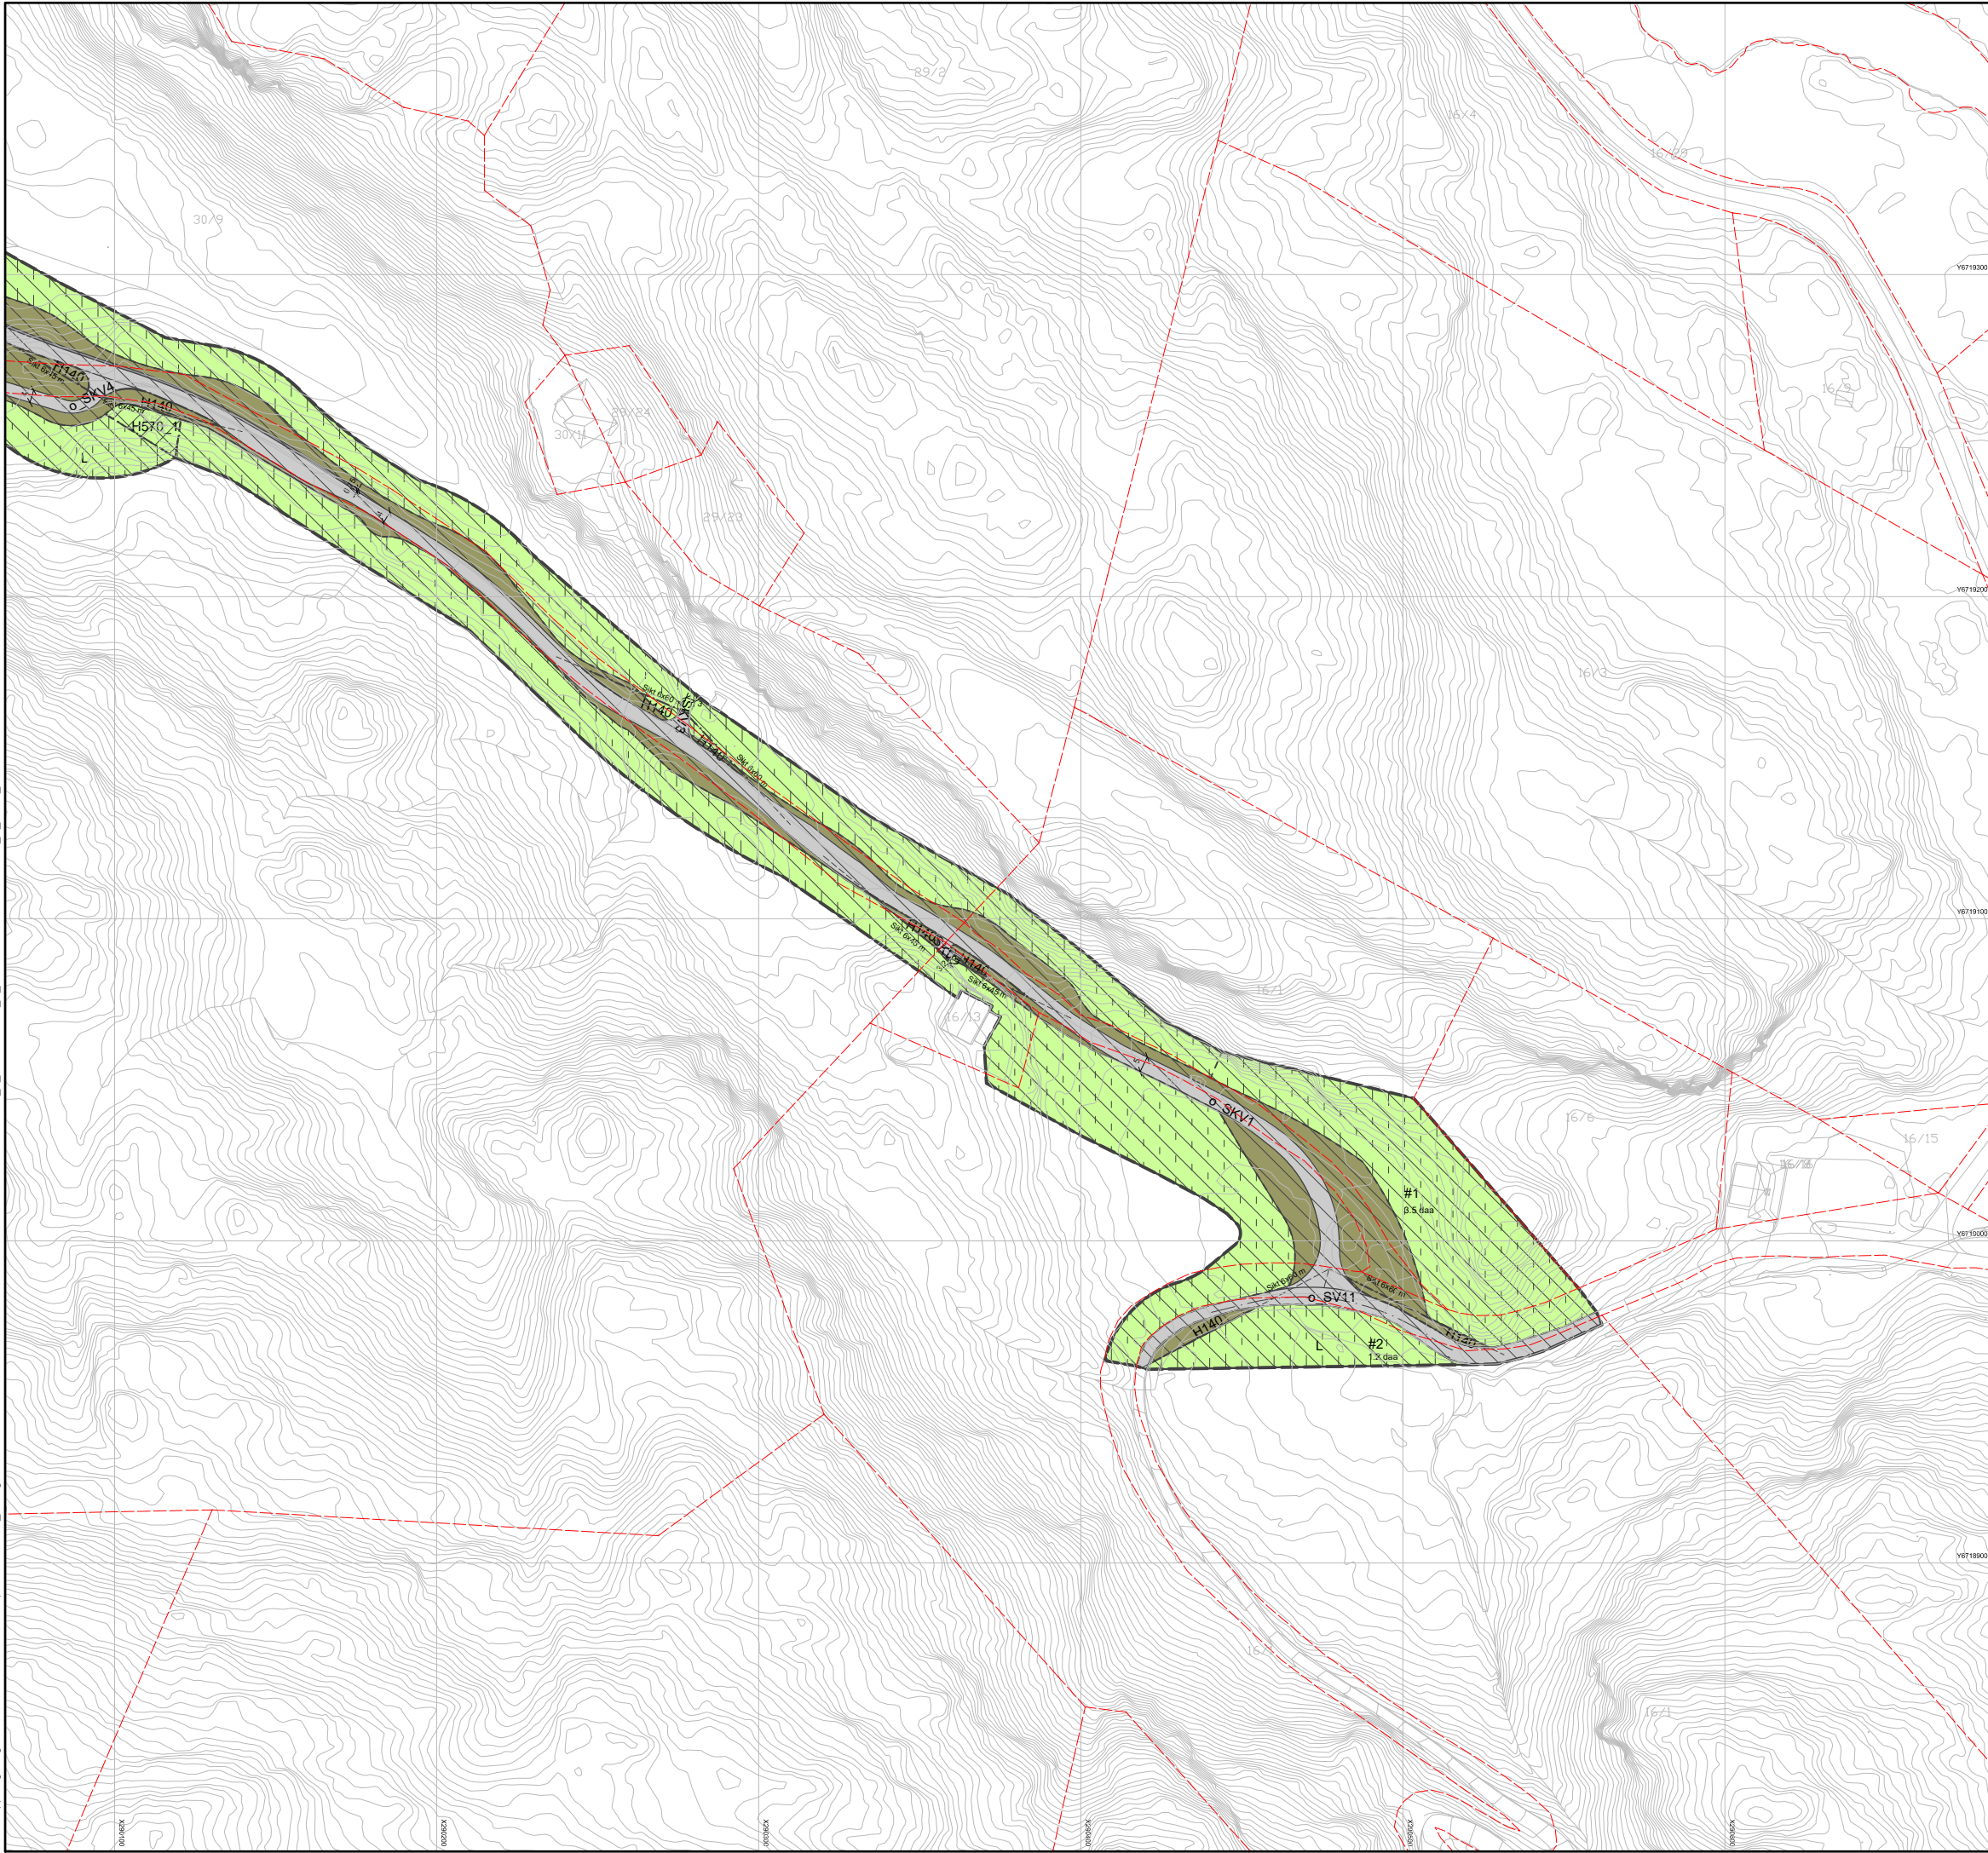

01	2018-09-13	Endringer etter naturmangfoldvurdering	KRHST	ARØ	AaRR
00	2018-08-23	Til godkjenning hos oppdragsgiver	MABEL	ARØ	AaRR
Rev.	Dato	Beskrivelse	Utarbeidet	Fagkontroll	Godkjent

PLANUTSNITT 1

Teiknforklaring

Reguleringsplan PBL 2008
§12-5. Nr. 1 - Bygninger og anlegg
§12-5. Nr. 2 – Samferdselsanlegg og teknisk infrastruktur
§12-5. Nr. 5 – Landbruks-, natur- og friluftsmål og reindrift

BOP

Offentleg eller privat tenesteyting

BVF

Vassforsyningsanlegg

SV

Veg

SKV

Køyreveg

SVT

Annan veggrunn – teknisk anlegg

SVG

Annan veggrunn - grøntareal

SPP

Parkeringsplassar

L

LNFR areal for nødvendige tiltak for landbruk og reindrift og gardstilknytt næringsverksemd basert på ressursgrunnlaget på garden

LSB

Spreidde bustader

§12-6 - Omsynssoner

H140

Frisikt

H190

Andre sikringssoner

H570

Bevaring kulturmiljø

H740

Bandlegging etter andre lover

§12-7 - Bestemmelseområder

Anlegg- og riggområde

Linjesymbol

Grense for sikringszone

Planens begrensning

Formålgrense

Bestemmelsegrense

Regulert senterlinje

Friskittlinje

Regulert støttemur

Grense for angitt hensynssone

Grense for båndleggingszone

Punktsymboler

↔

Avkjørsel - både inn og utkjøring

Kartopplysningar
Kjelde for basiskart: Kartverket
Dato for basiskart: 22.08.2018
Koordinatsystem: UTM sone 32 basert på EUREF89
Hogdegrunnlag: NN2000

Ekvidistanse 1m
Kartmålestokk: 1:1000
0 12.5 25 37.5 50m

Områderegulering
Detalregulering KV1133 Myravollane til Høstdal
Med tilhørende reguleringsbestemmelser

Arealplan-ID:
1256_1256 2018 0003

Forslagsstiller:
MELAND KOMMUNE