
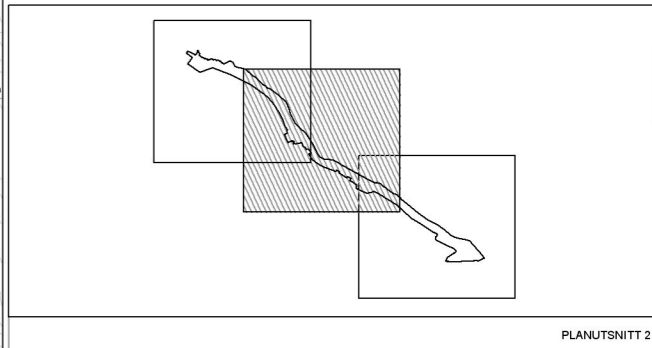


01	2018-09-13	Endringer etter naturangfoldvurdering	KRHST	ARØ	AaRR
00	2018-08-23	Til godkjenning hos oppdragsgiver	MABEL	ARØ	AaRR
Rev.	Dato	Beskrivelse	Utarbeidet	Fagkontroll	Godkjent

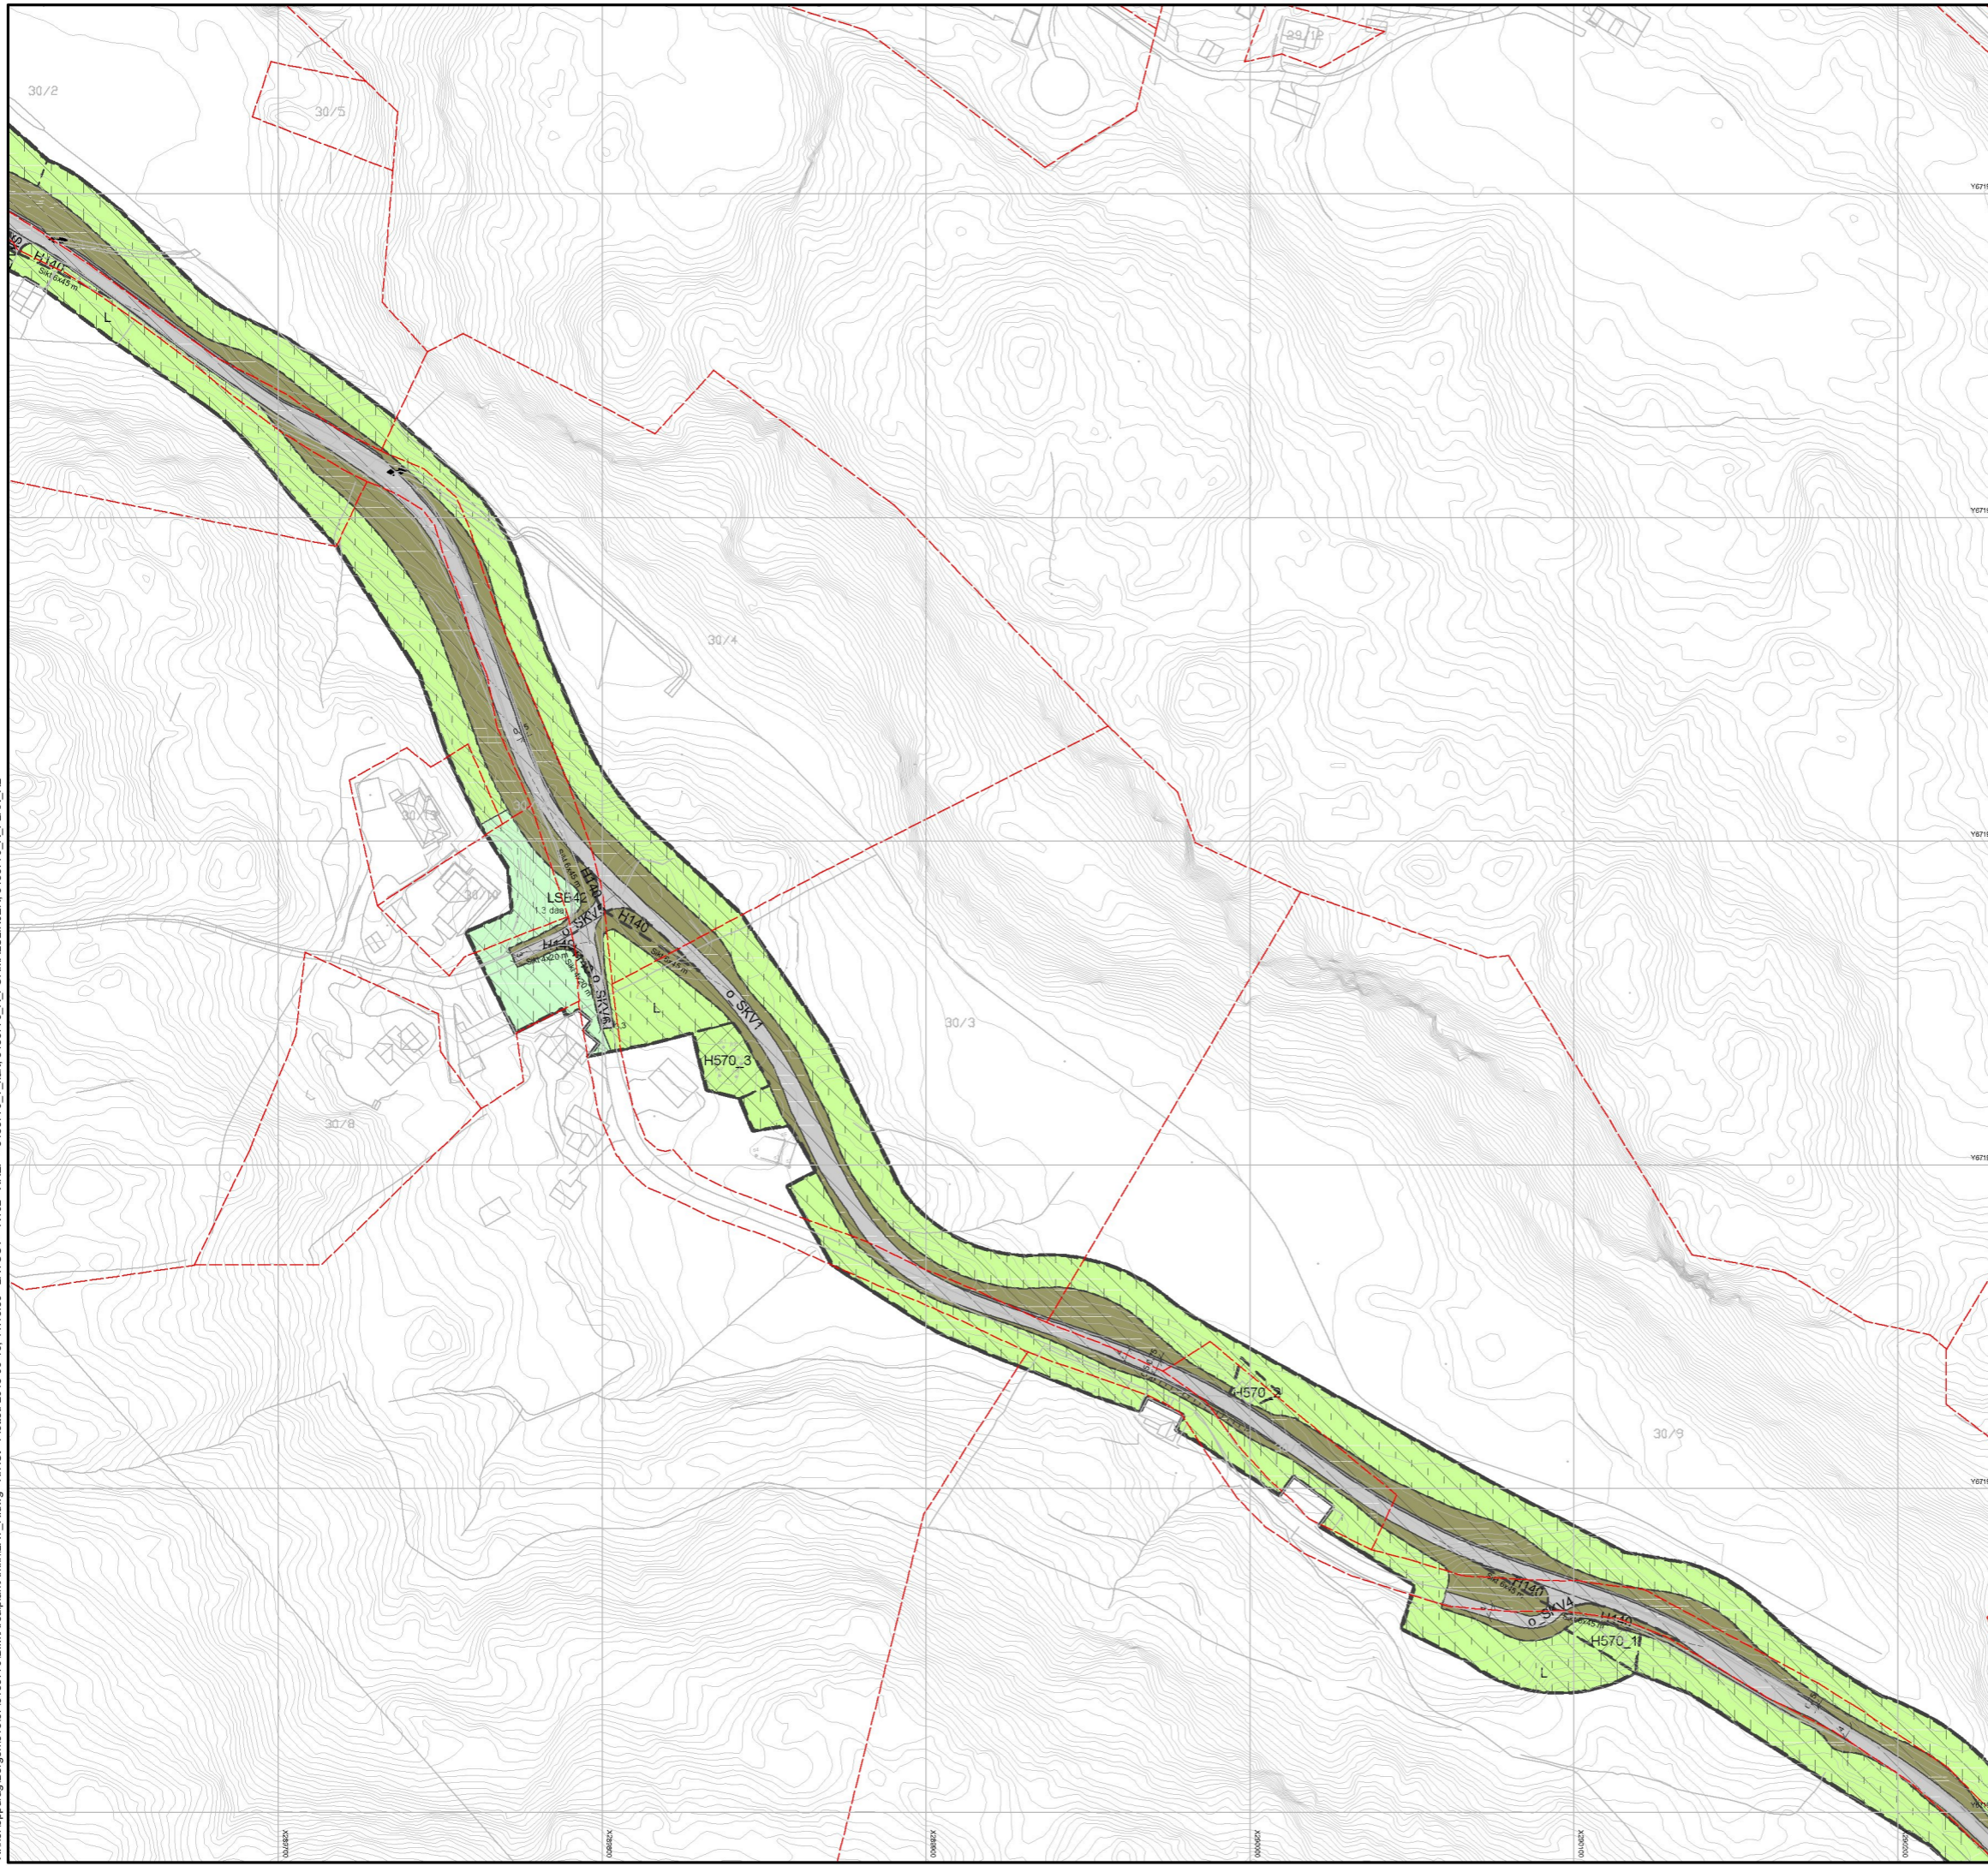

**Teiknforklaring**

**Reguleringsplan PBL 2008**

- §12-5. Nr. 1 - Bygninger og anlegg**
- BOP Offentleg eller privat tenesteyting
  - BVF Vassforsyningsanlegg
- §12-5. Nr. 2 – Samferdselsanlegg og teknisk infrastruktur**
- SV Veg
  - SKV Køyreveg
  - SVT Annan veggrunn – teknisk anlegg
  - SVG Annan veggrunn – grøntareal
  - SPP Parkeringsplassar
- §12-5. Nr. 5 – Landbruks-, natur- og friiluftsformål og reindrift**
- L LNFR areal for nødvendige tiltak for landbruk og reindrift og gardstilknytt næringsverksemd basert på ressursgrunnlaget på garden
  - LSB Spreidde bustader

- §12-6 - Omsynssoner**
- H140 Friskt
  - H190 Andre sikringssoner
  - H570 Bevaring kulturmiljø
  - H740 Bandlegging etter andre lover
- §12-7 - Bestemmelseområder**
- Anlegg- og riggområde
- Linjesymbol**
- Grense for sikringszone
  - Planens begrensning
  - Formålgrense
  - Bestemmelsegrense
  - Regulert senterlinje
  - Frisktilinje
  - Regulert støttemur
  - Grense for angitt hensynszone
  - Grense for bandleggingszone
- Punktsymboler**
- Avkjørsel - både inn og utkjøring

**Kartopplysningar**  
 Kjelde for basiskart: Kartverket  
 Dato for basiskart: 22.08.2018  
 Koordinatsystem: UTM sone 32 basert på EUREF89  
 Høgdegrunnlag: NN2000

Ekvidistans 1 m  
 Kartmålestokk: 1:1000

**Områderegulering**  
**Detalregulering KV1133 Myravollane til Hestdal**  
 Med tilhørende reguleringsbestemmelser

Meland kommune

Arealplan-ID: 1256\_1256\_2018\_0003  
 Forslagsstiller: MELAND KOMMUNE

SAKSBEHANDLING ETTER PLAN- OG BYGNINGSLOVEN			SAKS-NR	DATO	SIGN
Date	Revisjon				
Date	Revisjon				
Date	Revisjon				
<b>Kommunestyret sitt vedtak</b>					
2. gangs behandling					
Offentlig ettersyn fra ..... til .....					
1. gangs behandling					
Kunngjøring av oppstart av planarbeid					
Oppstartnote...					
PLANEN ER UTARBEIDET AV: <b>Norconsult</b>					
Det bekrefes at planen er i samsvar med kommunestyrets vedtak av			TEGNR	DATO	SIGN
			R102	23.08.2018	MABEL

X:\in\oppdrag\Bergen\518370\BIM\Arealplan\Arealplan\LAY\_R.dwg - KHSL - Plottet: 2018-09-13, 11:15:36 - LAYOUT = R102 - XREF = 518370\_T\_kart\_518370\_R\_FORMÅLSLINJER\_518370\_R\_PLAN\_R2