



Statens vegvesen

Reguleringsplan


Tekniske tegninger

# Håtuftvegen

Meland kommune

TEKNISKE DATA

Fra – til profil:	0 – 1317
Dimensjoneringsklasse:	A3
Fartsgrense (ÅDT):	50 km/t
Trafikkgrunnlag:	under 300

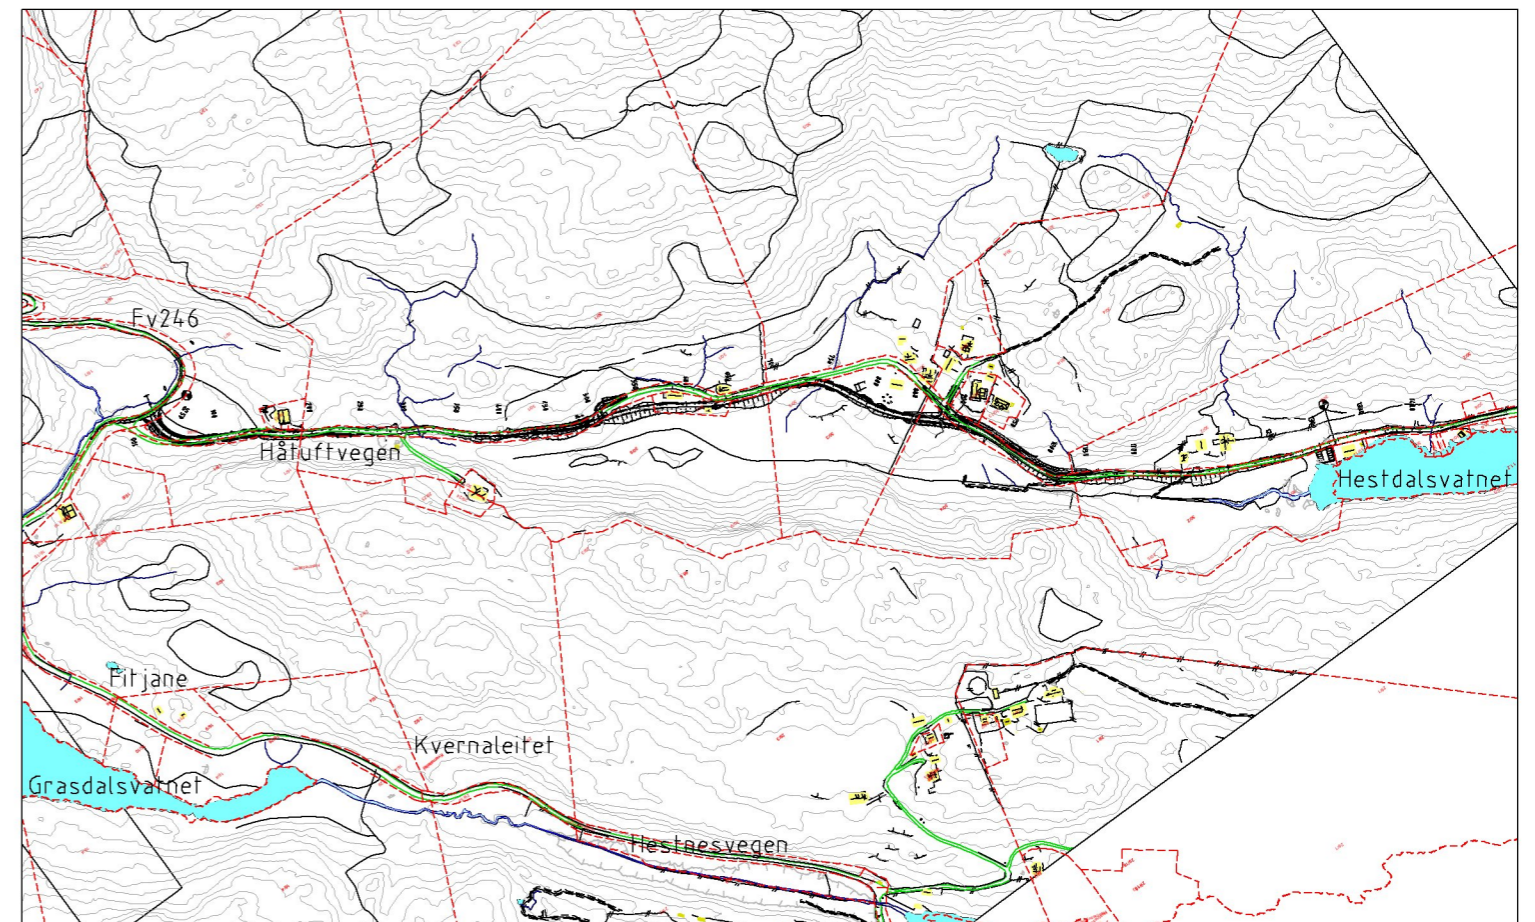

**TEGNINGSLISTE**

A002



ANLEGG: Regulering for Meland vassverk og delar av Håtuftvegen

PARSELL: pr.0-pr.1317

Tegn. nr.	Arkiv nummer	Tegningstittel	Entreprise	Tegningsdato.	Revisjon		Merknader
					Bokstav	Dato	
<b>A-tegninger</b>							
A001		Forside		2018-08-10	D01	2018-08-10	
A002		Tegningsliste		2018-08-10	D01	2018-08-10	
<b>B-tegninger</b>							
B001		Oversiktstegning		2018-08-10	D01	2018-08-10	
<b>C-tegninger</b>							
C001		Plan og profil, pr.0 - pr.750		2018-08-10	D01	2018-08-10	
C002		Plan og profil, pr.750 - pr.1317		2018-08-10	D01	2018-08-10	
<b>D-tegninger</b>							
D001		Plan og profil. Atkomstveg til boliger, veg 60000, 61000 og 62000		2018-08-10	D01	2018-08-10	
<b>F-tegninger</b>							
F001		Normal profil		2018-08-10	D01	2018-08-10	
F002		Normal profil		2018-08-10	D01	2018-08-10	
F003		Normal profil		2018-08-10	D01	2018-08-10	
<b>W-tegninger</b>							
W-78-100		Leidningstrassear vatn og avløp. Plassering nytt reinseanlegg for drikkevatt		2018-08-09	D01	2018-08-09	





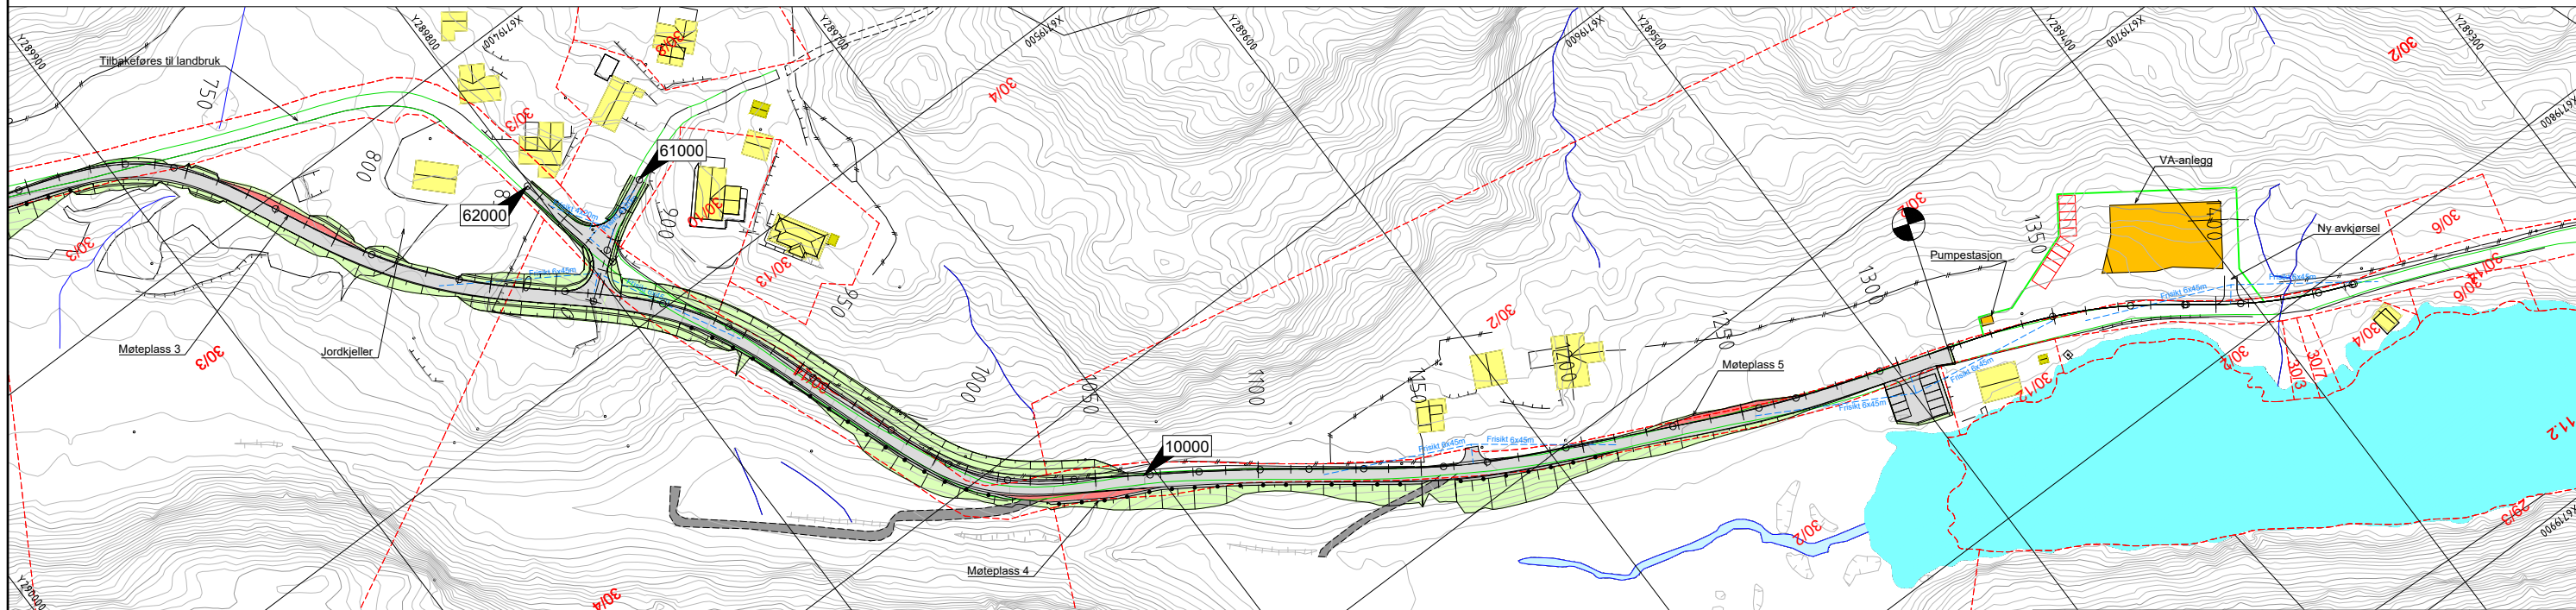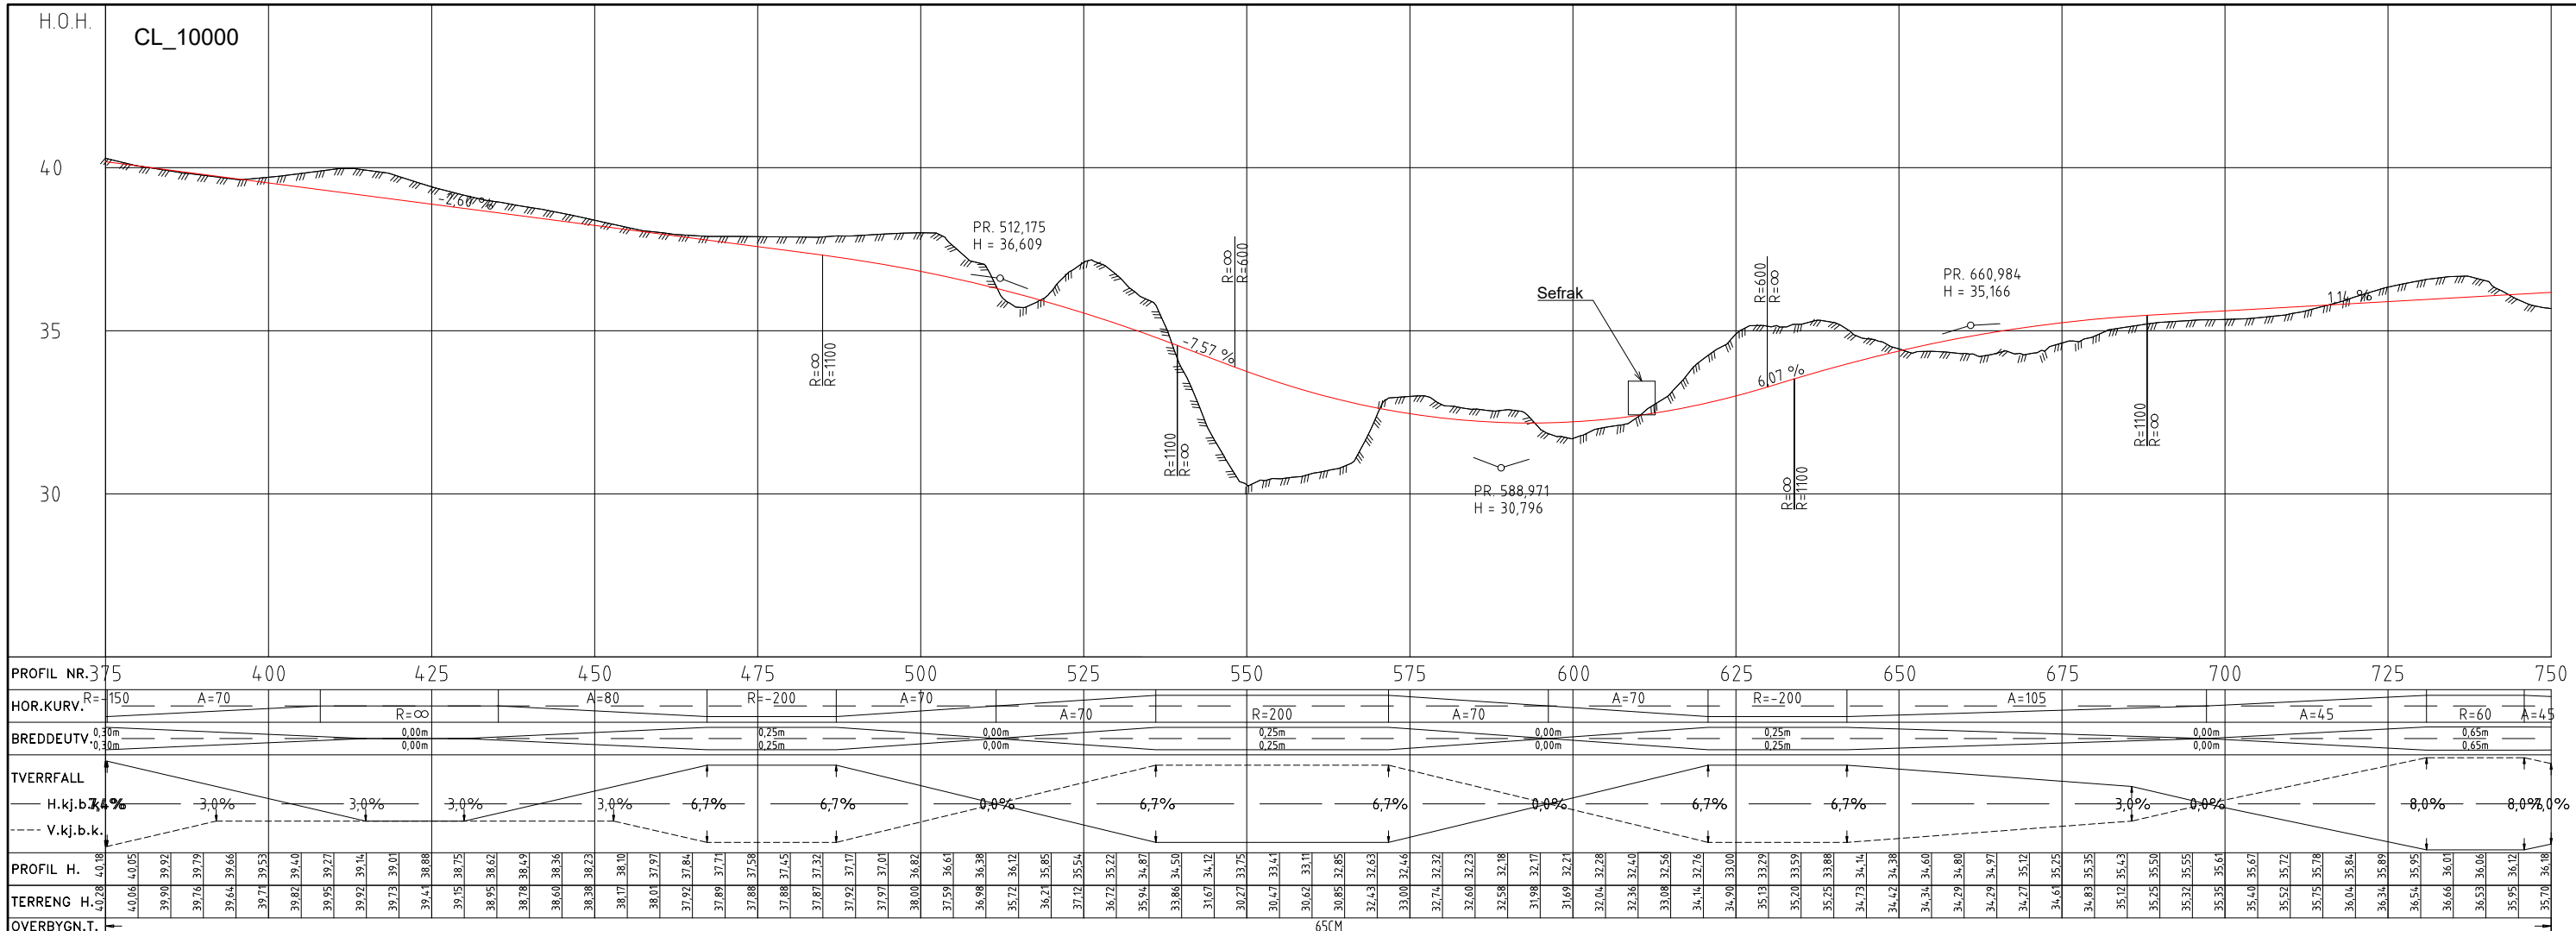


**Teiknforklaring**


	Vegbane		Siktlinjer
	Vegskråninger		Rekkverk
	Moteplass		Eks. vegkant
	Eks.veg		Mur
	Vegmodell henvisning		Teiggrense

D01	2018-08-10	For godkjenning hos myndigheter	MaZay	LIE	AaRR
Rev.	Dato	Beskrivelse	Utarbeidet	Fagkontroll	Godkjent
<p>Dette dokumentet er utarbeidet av Norconsult AS som del av det oppdraget som fremgår nedenfor. Opphavsretten tilhører Norconsult AS. Dokumentet må bare benyttes til det formål som oppdragsavtalen beskriver, og må ikke kopieres eller gjøres tilgjengelig på annen måte eller i større utstrækning enn formålet tilsier.</p>					
<p><b>Meland kommune</b></p> <p>Meland vassdrag Plan og profil, pr.750-1500</p> <p>Vedlegg til reguleringsplan</p>					<p>Målestokk (gjelder A1)</p> <p><b>1:1000/200</b></p>
<p><b>Norconsult</b></p>		<p>Oppdragsnummer</p> <p>5183770</p>	<p>Tegningsnummer</p> <p>C002</p>	<p>Revisjon</p> <p>D01</p>	


X:\nonoppdrag\Bergem\5173421\BIM\veg\A\ref\5173421\_LAY\_D.dwg - MaZay - Plotnr: 2018-08-22, 08:37:46 - LAYOUT = D001 - XREF = 5173421\_T\_GEOM\_skratur\_2D\_Kart\_VA\_VEG\_5173421\_T\_GEOM\_5173421\_ALP\_RASTER = MELAND VÅPEN SKJOLD.PNG

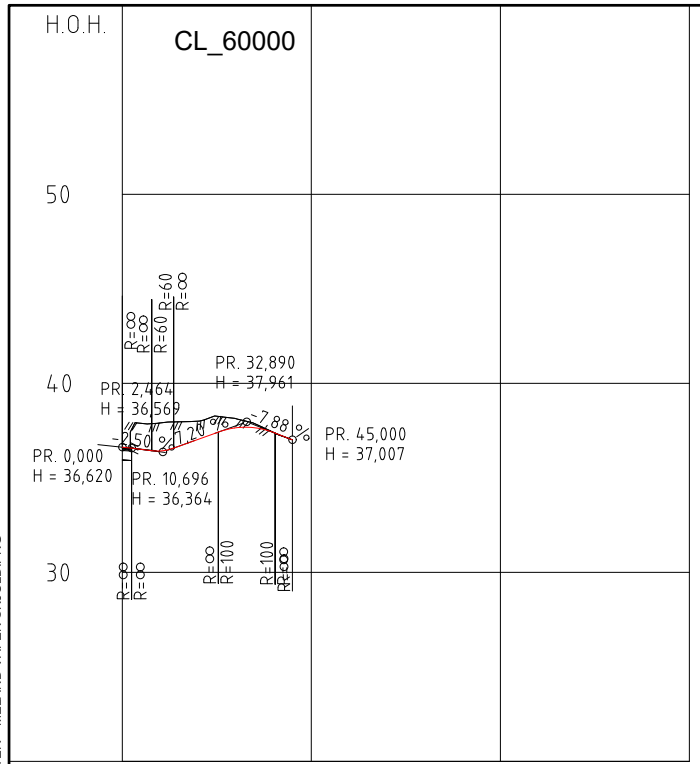



PROFIL NR.	0	50	100	150
HOR.KURV.	R=∞ R=10	R=∞		
BREDDEUTV.				
TVERRFALL	3,0%		3,0%	
	H.kj.b.k.		V.kj.b.k.	
PROFIL H.	36,62	36,42	37,03	37,07
TERRENG H.	36,59	37,91	38,00	37,46
OVERBYGN.T.	45CM			

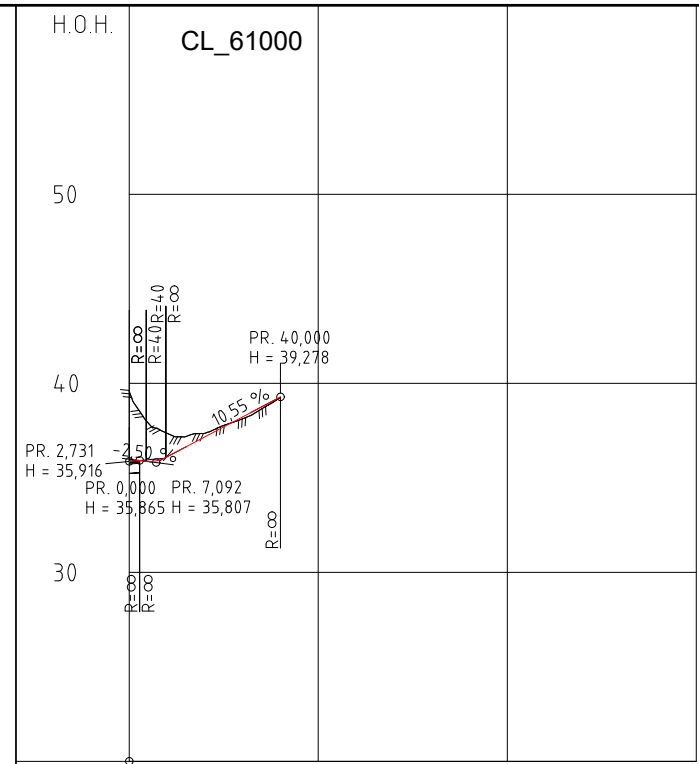

PROFIL NR.	0	50	100	150
HOR.KURV.	R=∞ R=56,4	R=∞		
BREDDEUTV.				
TVERRFALL	3,0%		3,0%	
	H.kj.b.k.		V.kj.b.k.	
PROFIL H.	35,87	36,11	37,17	39,28
TERRENG H.	39,56	37,36	37,35	38,13
OVERBYGN.T.	45CM			

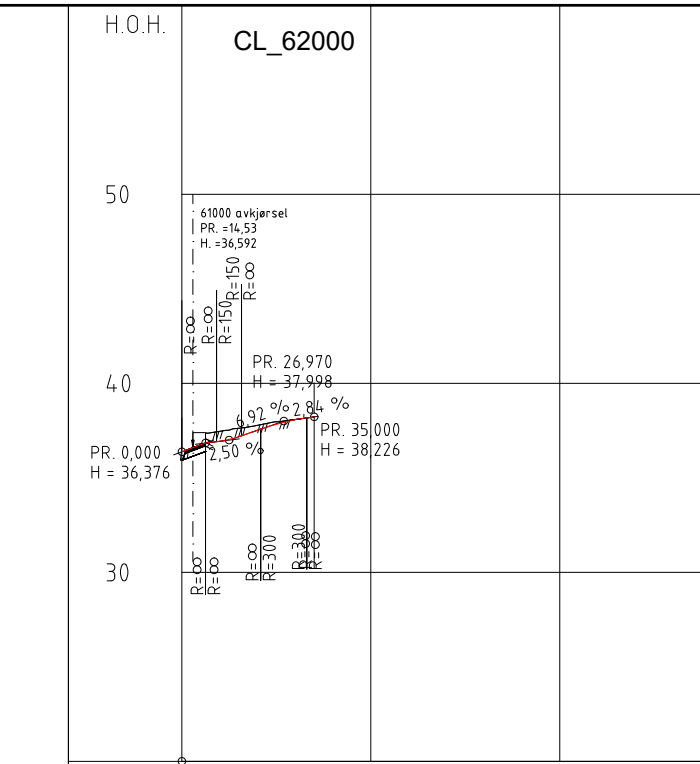


PROFIL NR.	0	50	100	150
HOR.KURV.	R=∞			
BREDDEUTV.				
TVERRFALL	3,0%		3,0%	
	H.kj.b.k.		V.kj.b.k.	
PROFIL H.	36,38	36,94	37,52	38,07
TERRENG H.	35,97	37,46	37,78	38,08
OVERBYGN.T.	45CM			

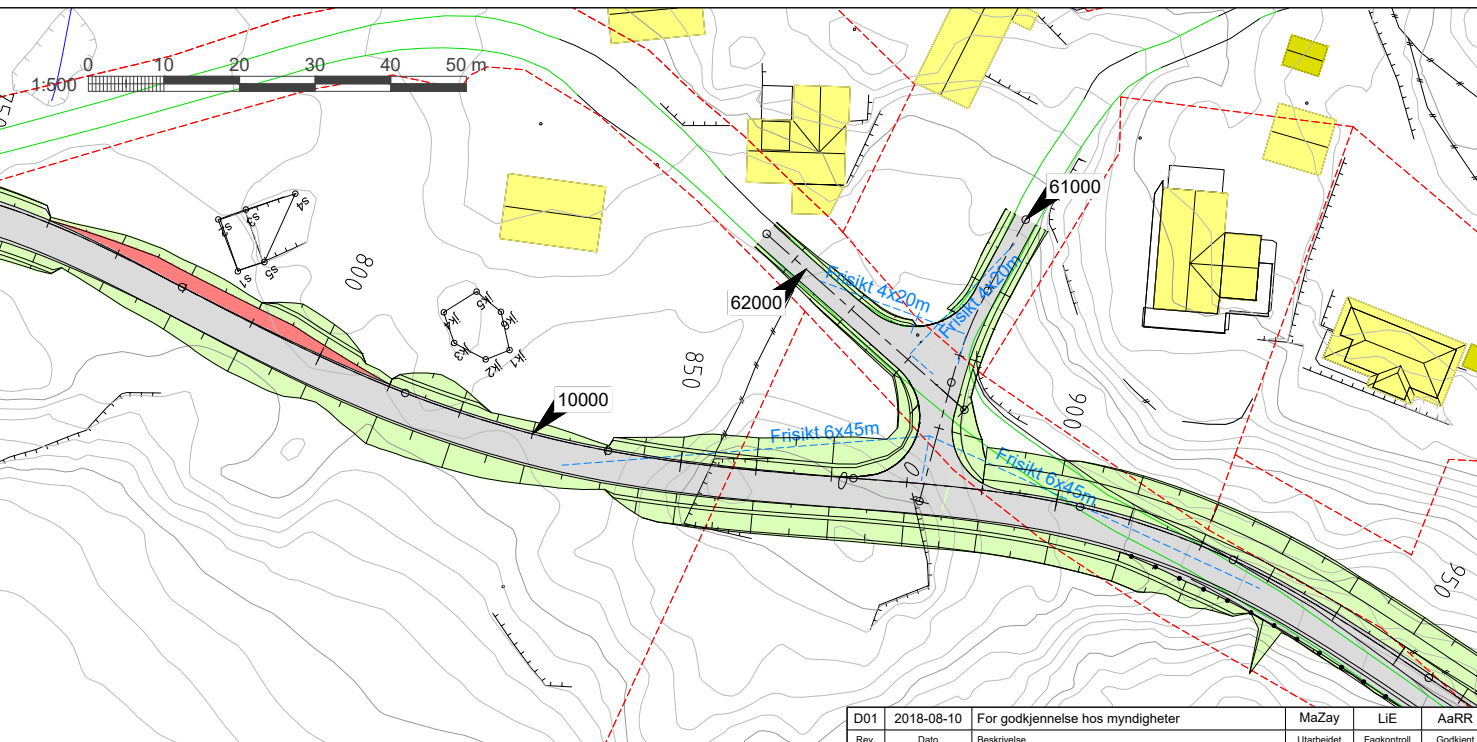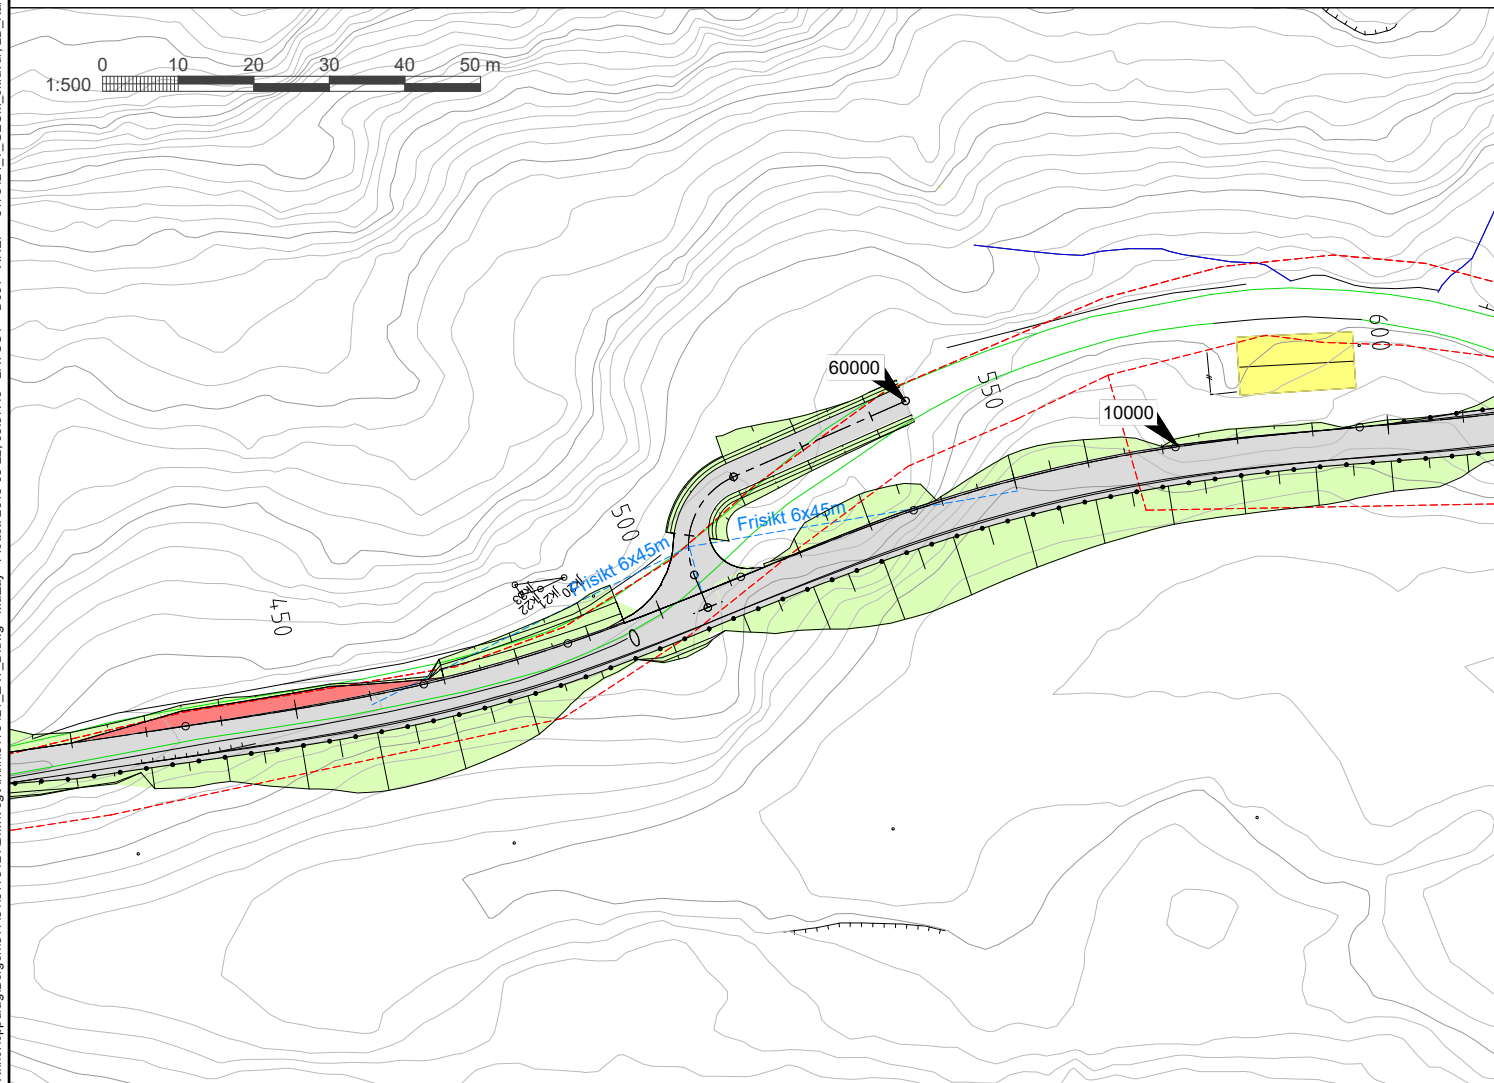


Teiknforklaring	
	Vegbane
	Vegskråninger
	Mote plass
	Eks.veg
	Vegmodell henvisning
	Siktlinjer
	Rekkverk
	Eks. vegkant
	Mur
	Teiggrense

Rev.	D01	2018-08-10	For godkjenning hos myndigheter	MaZay	LIE	AaRR
			Beskrivelse	Utarbeidet	Fagkontroll	Godkjent
<p>Detta dokumentet er utarbeidet av Norconsult AS som del av det oppdraget som fremgår nedenfor. Opphavsretten tilhører Norconsult AS. Dokumentet må bare benyttes til det formål som oppdragsavtalen beskriver, og må ikke kopieres eller gjøres tilgjengelig på annen måte eller i større utstrækning enn formålet tilsier.</p>						Målestokk (gjelder A1)
<p><b>Meland kommune</b></p>						1:1000/200
<p>Meland vassdrag Plan og profil Atkomst til boliger Veg 60000, 61000, 62000 Vedlegg til reguleringsplan</p>						
<p><b>Norconsult</b></p>		Oppdragsnummer	Tegningsnummer	Revisjon		
		5183770	D001	D01		

Normalprofil  
Fjellskjæring med mur mot huset, pr.170

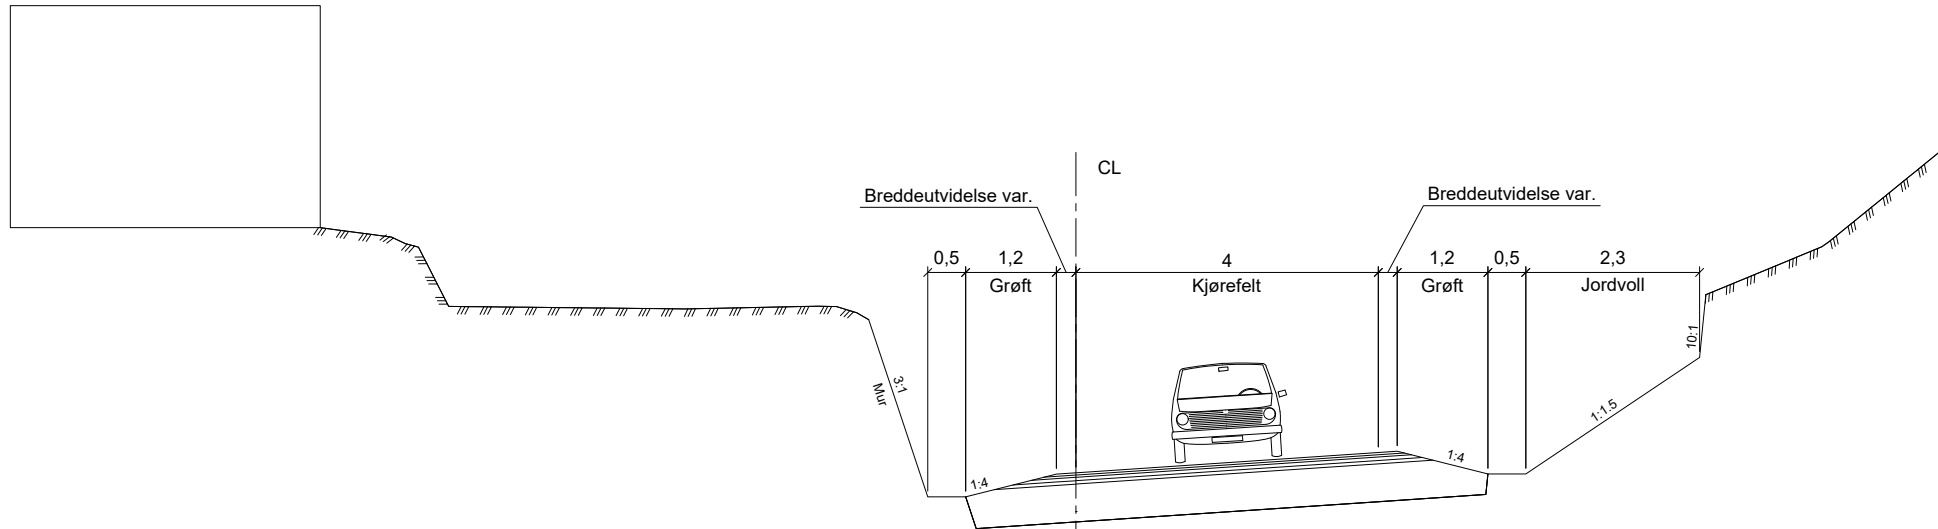


Normalprofil  
Skjæring med møteplass på høyre side av veien

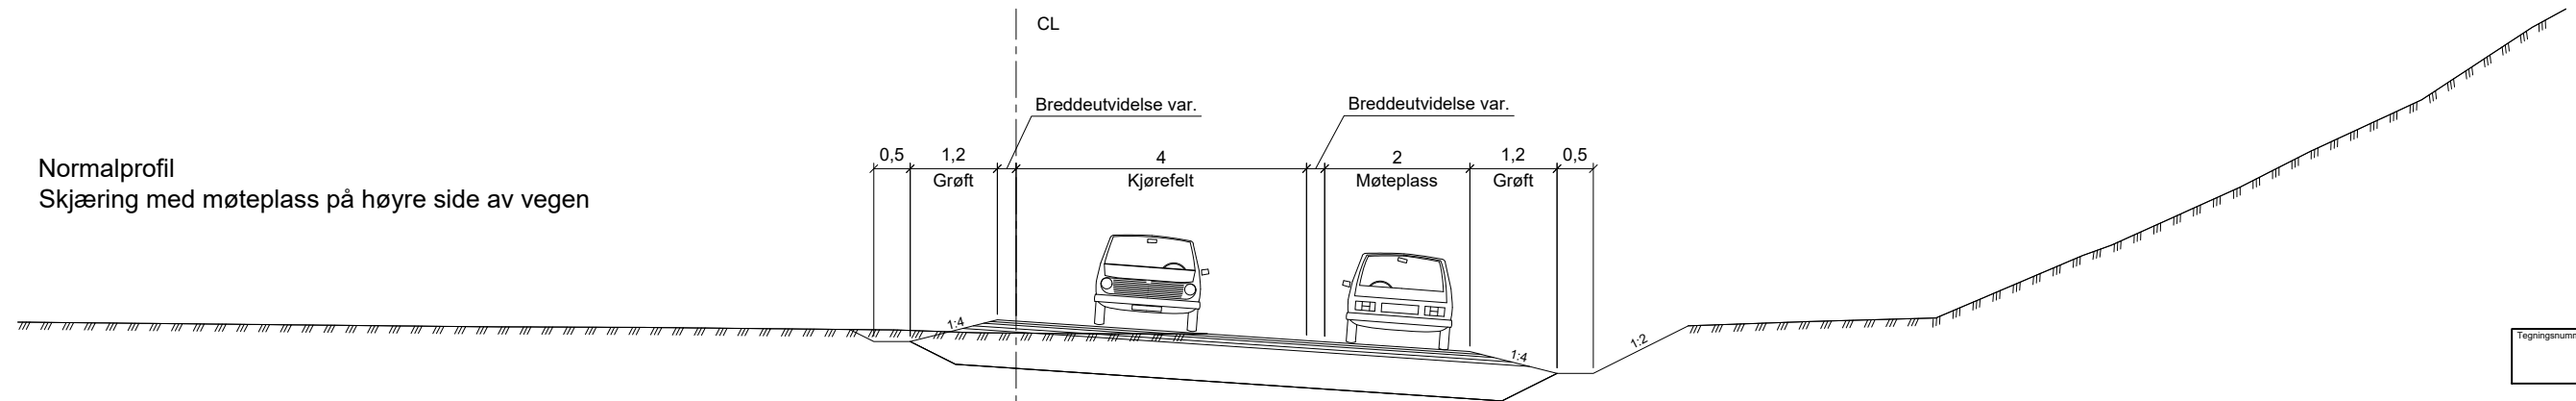

Tegningsnummer	Revisjon
F001	

Normalprofil  
Fylling

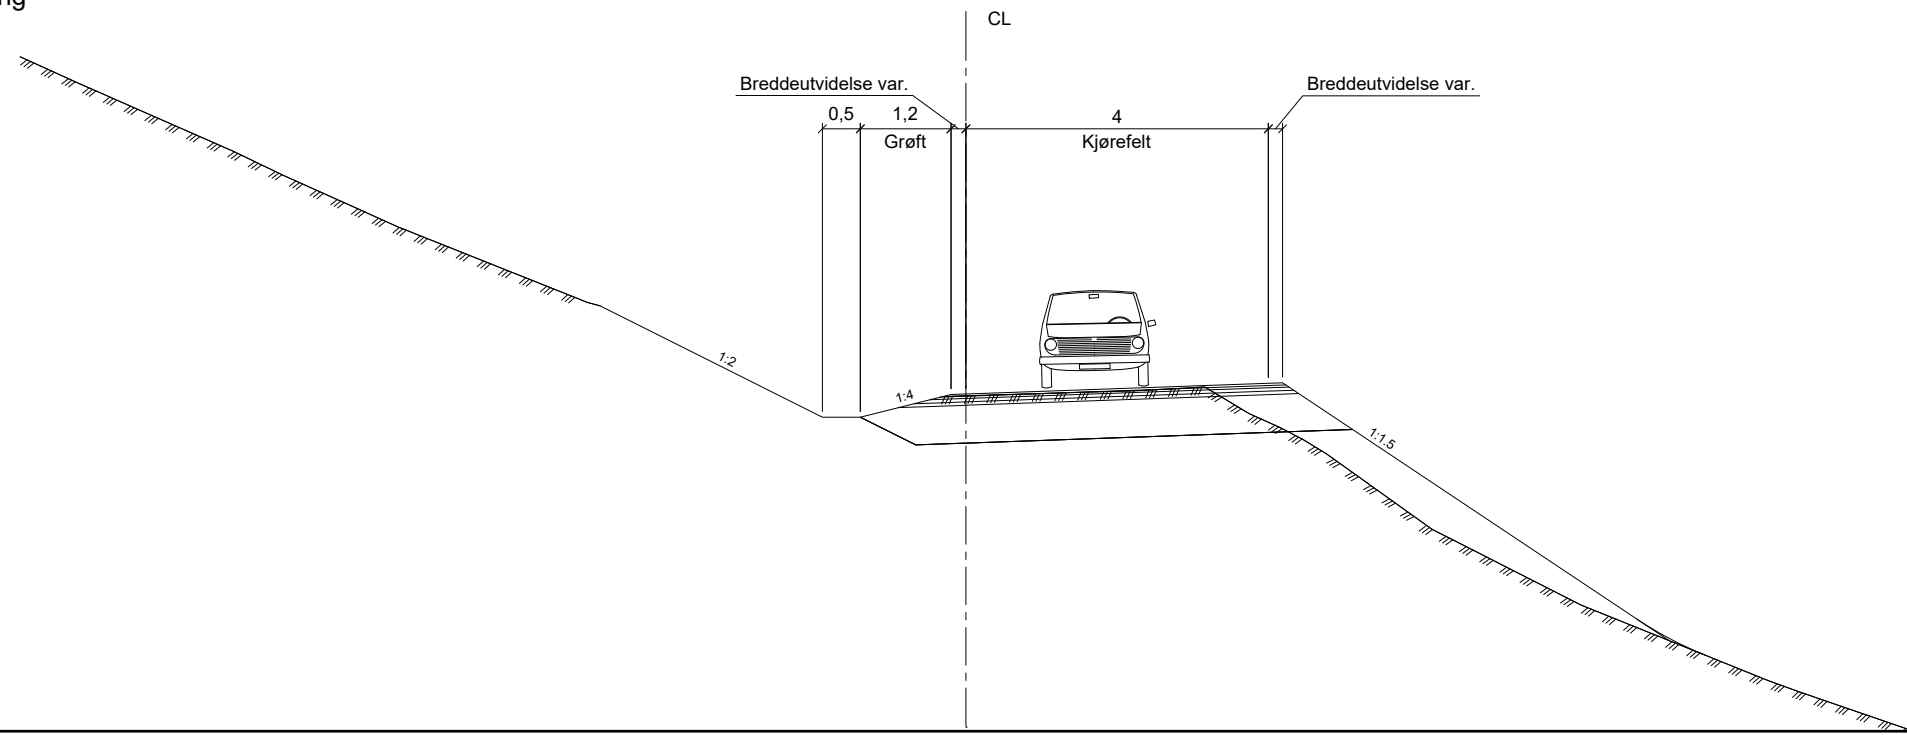


D01	2018-08-10	For godkjenning hos myndigheter	MaZay	LiE	AaRR
Rev.	Dato	Beskrivelse	Utarbeidet	Fagkontroll	Godkjent

Dette dokumentet er utarbeidet av Norconsult AS som del av det oppdraget som fremgår nedenfor. Opphavsretten tilhører Norconsult AS. Dokumentet må bare benyttes til det formål som oppdragsavtalen beskriver, og må ikke kopieres eller gjøres tilgjengelig på annen måte eller i større utstrækning enn formålet tillater.


 Meland kommune	Målestokk (gjelder A1) 1:50
---	--------------------------------

Meland vassdrag  
Normalprofiler


Vedlegg til reguleringsplan

 Norconsult	Oppdragsnummer 5183770	Tegningsnummer F001	Revisjon D01
--------------------------------------------------------------------------------------------------	---------------------------	------------------------	-----------------

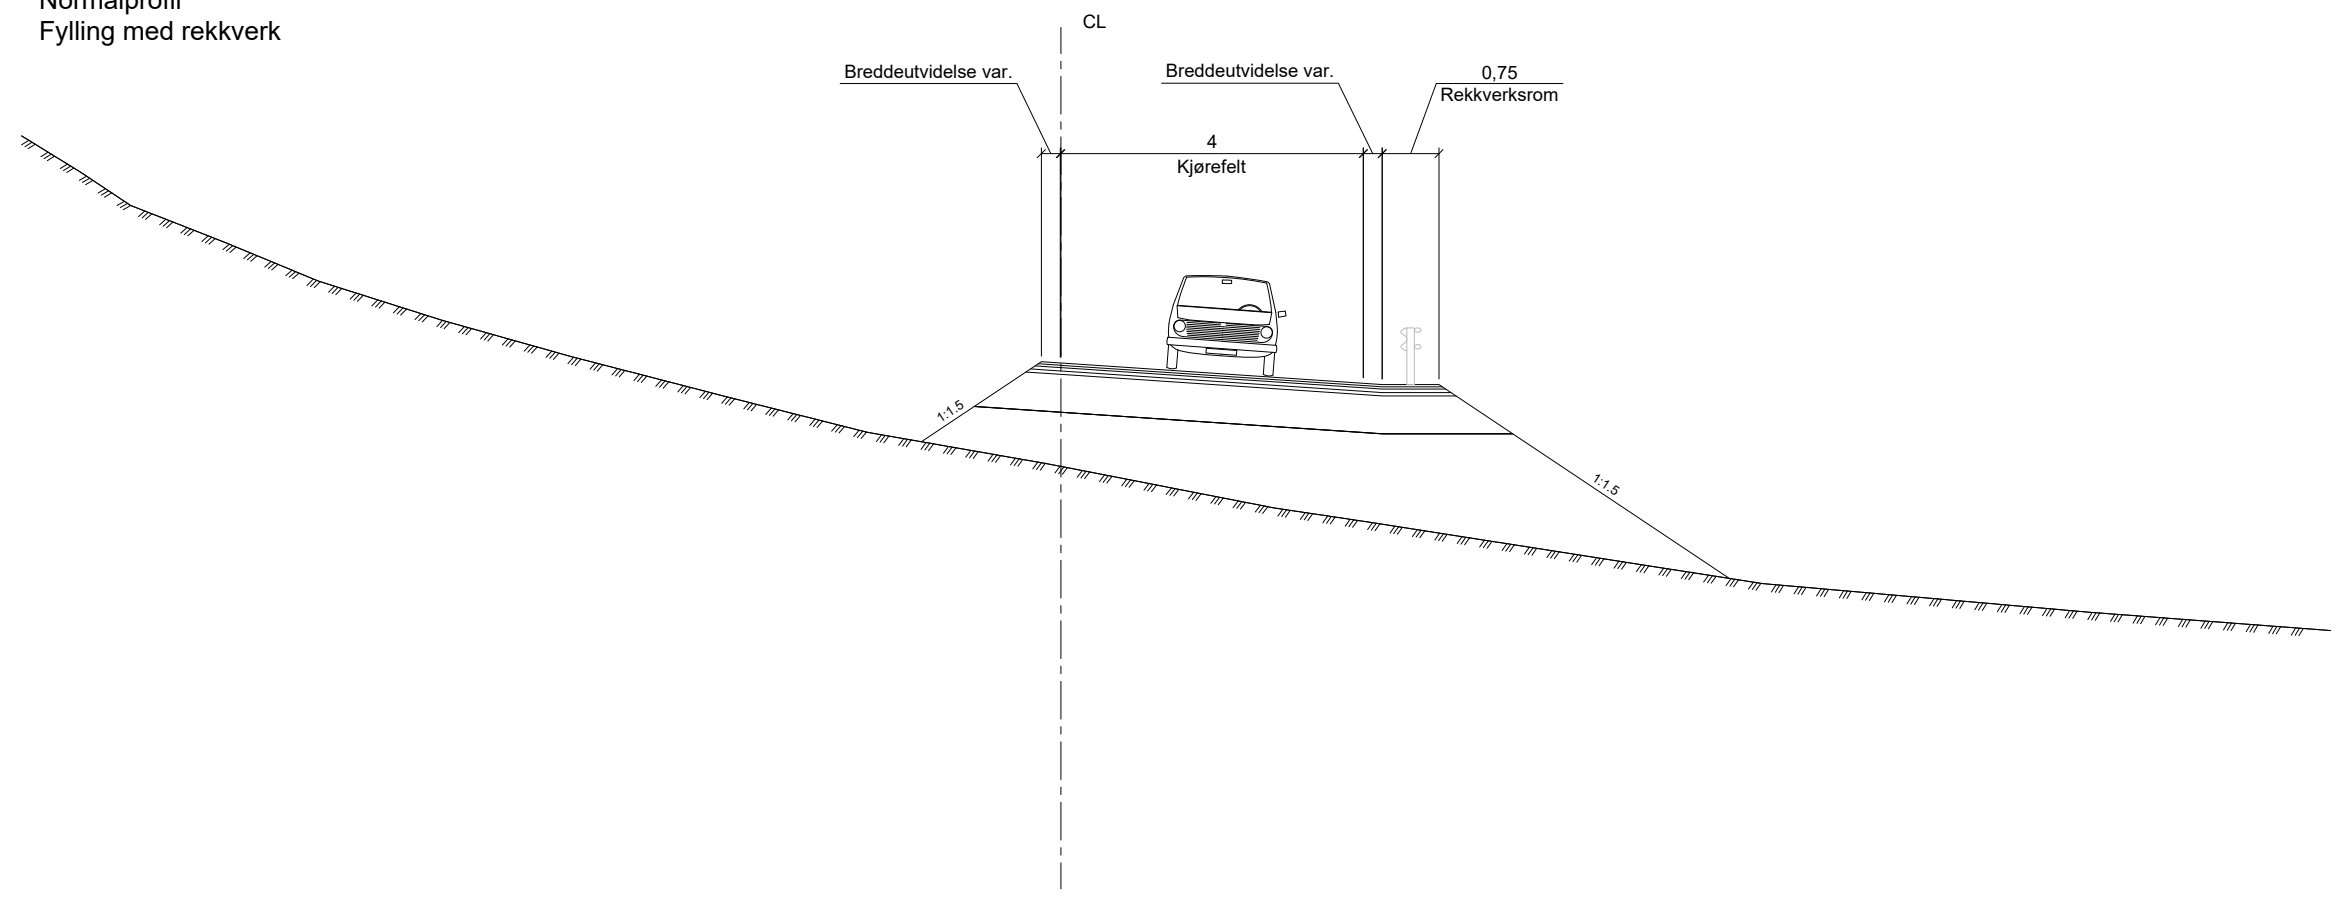

Normalprofil  
Fylling med rekkverk

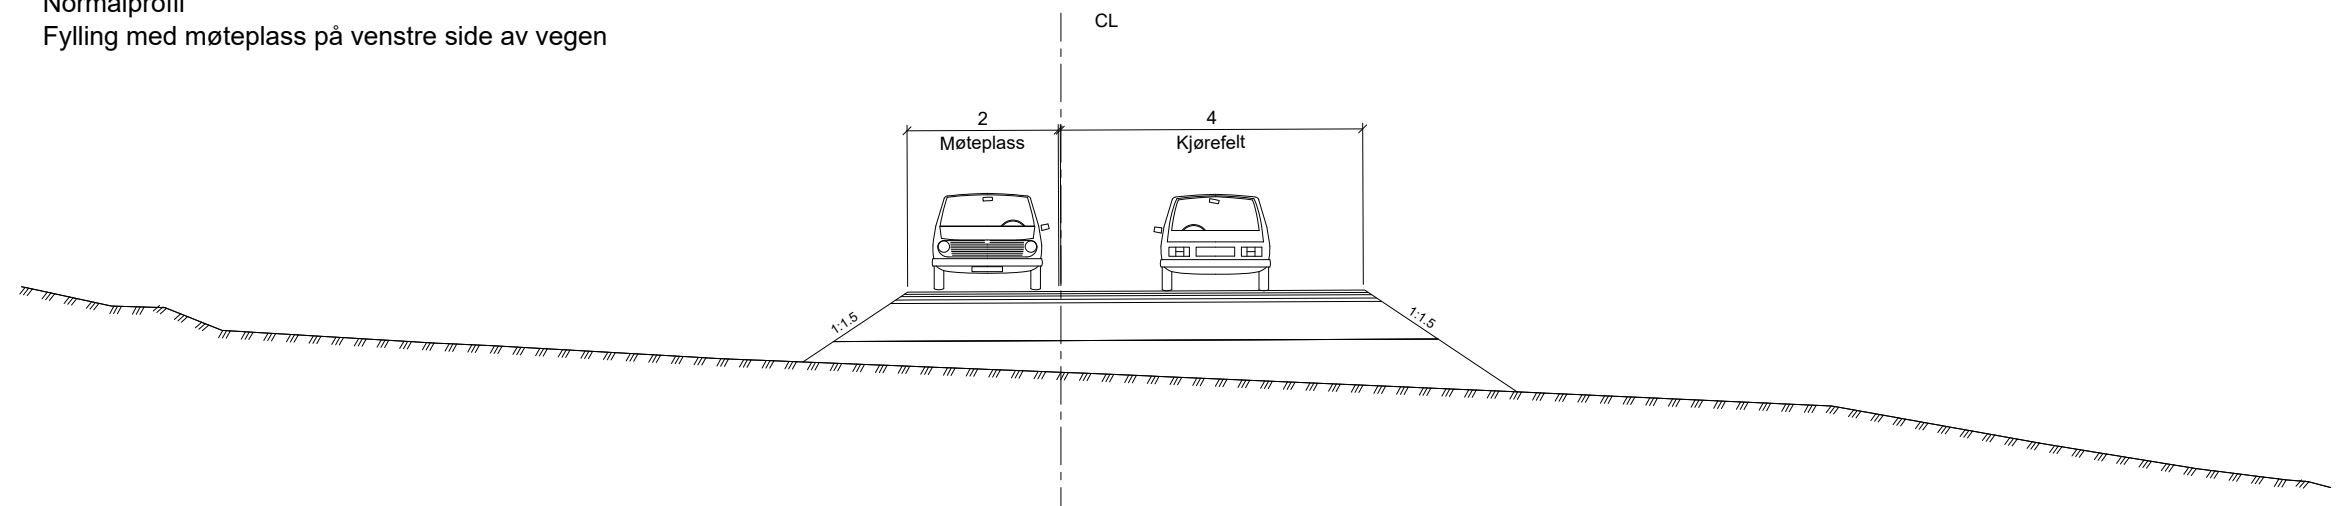

Normalprofil  
Fylling med møteplass på venstre side av vegen




Tegningsnummer	Revisjon
F002	


D01	2018-08-10	For godkjenning hos myndigheter	MaZay	LiE	AaRR
Rev.	Dato	Beskrivelse	Utarbeidet	Fagkontroll	Godkjent
<small>Dette dokumentet er utarbeidet av Norconsult AS som del av det oppdraget som fremgår nedenfor. Opphavsretten tilhører Norconsult AS. Dokumentet må bare benyttes til det formål som oppdragsavtalen beskriver, og må ikke kopieres eller gjøres tilgjengelig på annen måte eller i større utstrekning enn formålet tilsier.</small>					
 Meland kommune					<small>Målestokk (gjelder A1)</small> 1:50
Meland vassdrag Normalprofiler					
Vedlegg til reguleringsplan					
		<small>Oppdragsnummer</small> 5183770	<small>Tegningsnummer</small> F002	<small>Revisjon</small> D01	



Normalprofil  
Fjellskjæring utvidet pga siktkrav, pr.870

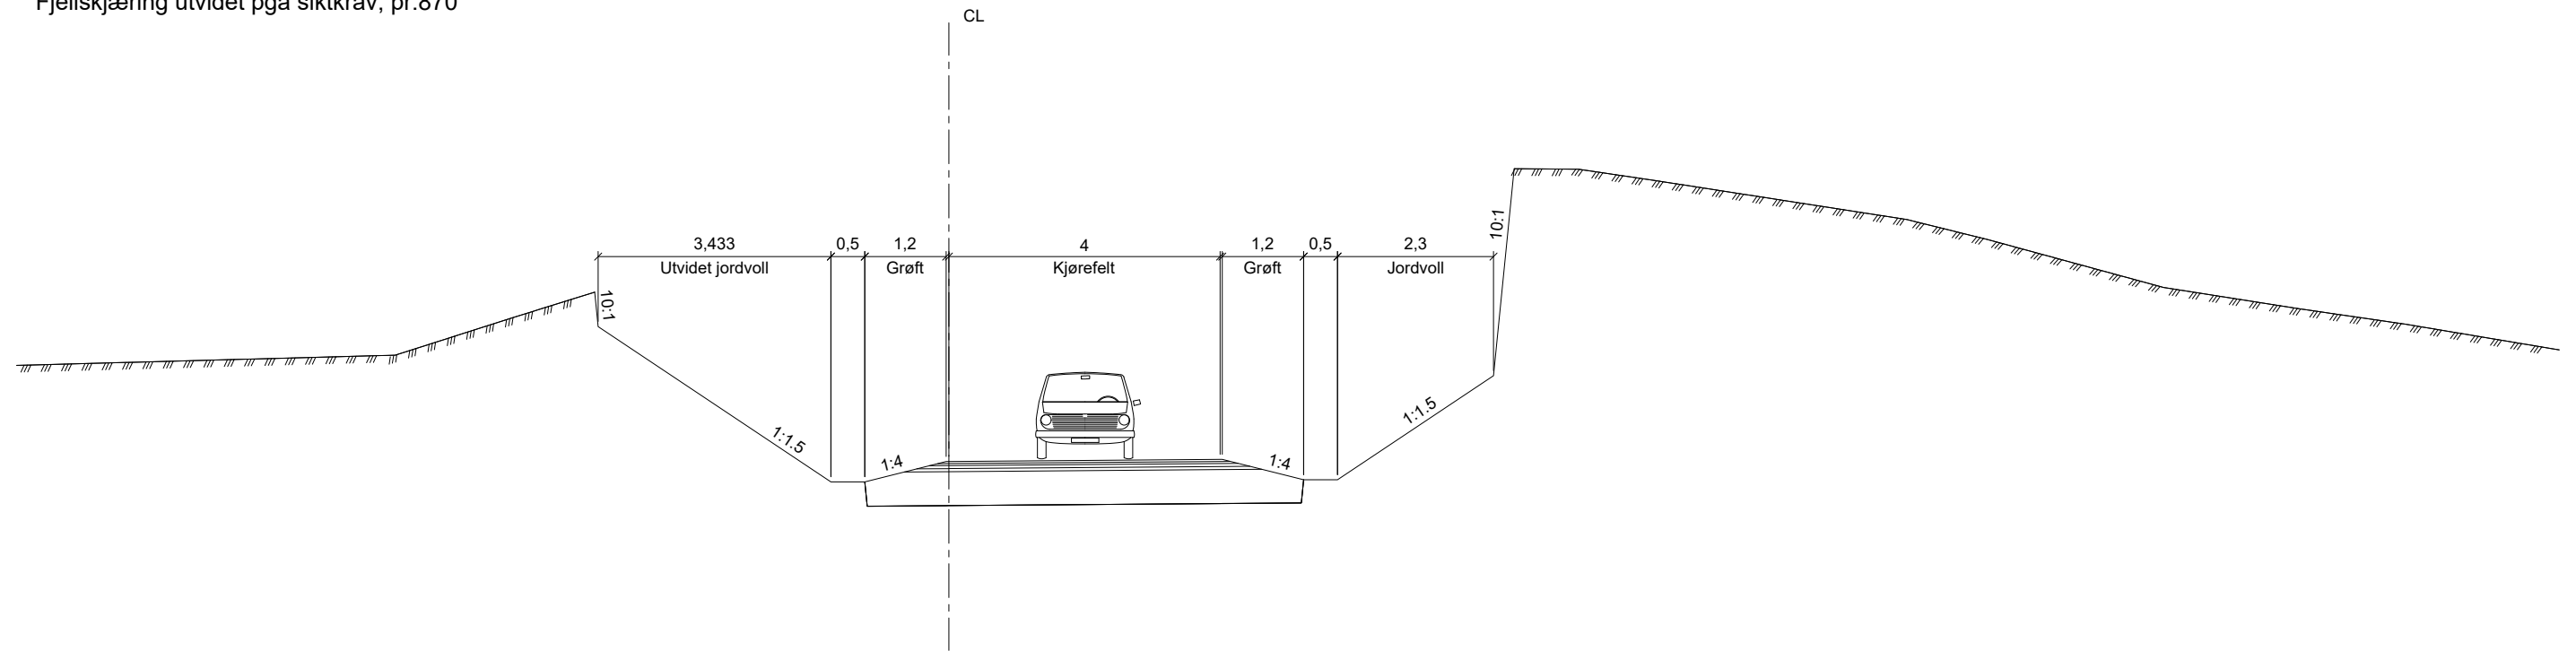

Normalprofil  
Fjellskjæring med utvidet grøftebunn ifb med VA-ledninger

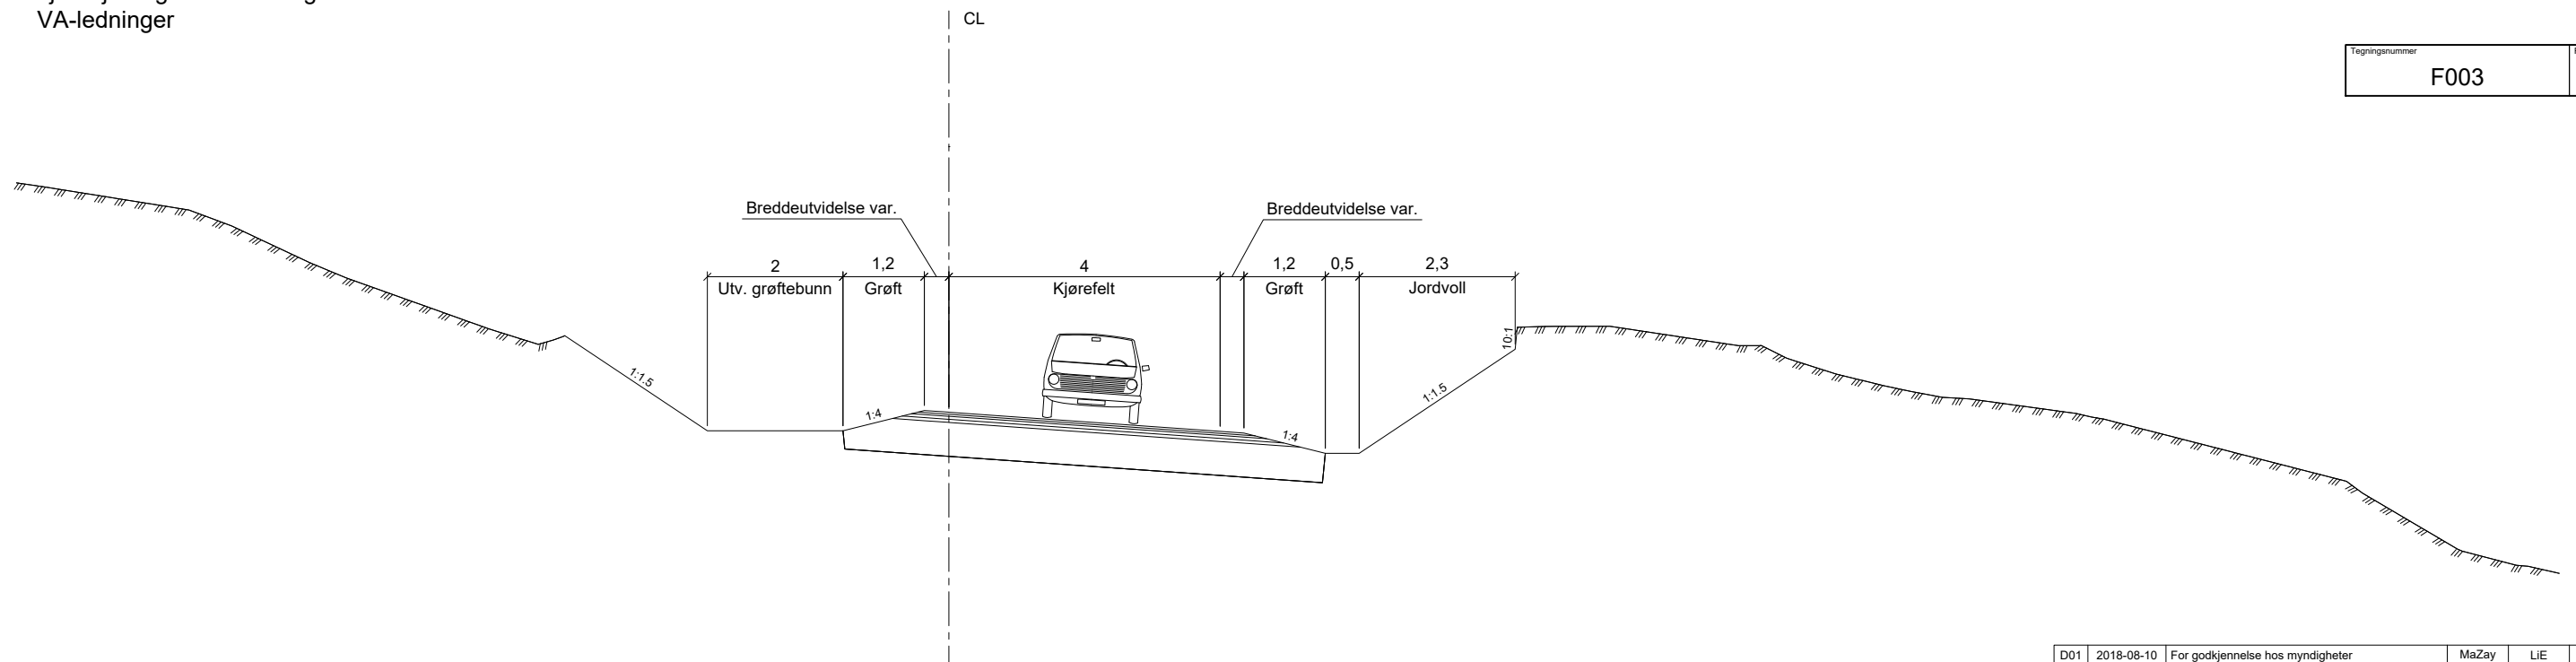

Tegningsnummer	Revisjon
F003	


D01	2018-08-10	For godkjenning hos myndigheter	MaZay	LiE	AaRR
Rev.	Dato	Beskrivelse	Utarbeidet	Fagkontroll	Godkjent

Dette dokumentet er utarbeidet av Norconsult AS som del av det oppdraget som fremgår nedenfor. Opphavsretten tilhører Norconsult AS. Dokumentet må bare benyttes til det formål som oppdragsavtalen beskriver, og må ikke kopieres eller gjøres tilgjengelig på annen måte eller i større utstrekning enn formålet tillater.



 Meland kommune	Målestokk (gjelder A1) 1:50
---	--------------------------------

Meland vassdrag  
Normalprofiler

Vedlegg til reguleringsplan

 Norconsult	Oppdragsnummer 5183770	Tegningsnummer F003	Revisjon D01
--------------------------------------------------------------------------------------------------	---------------------------	------------------------	-----------------

N:\517345173421\BIM\VA\_TIA\4\5173421\VA\_modell\5183770\_plangrensene\_2D\_Kart\_VA\_VEG\_5173421\_T\_GEOM\_skravur\_5173421\_T\_GEOM

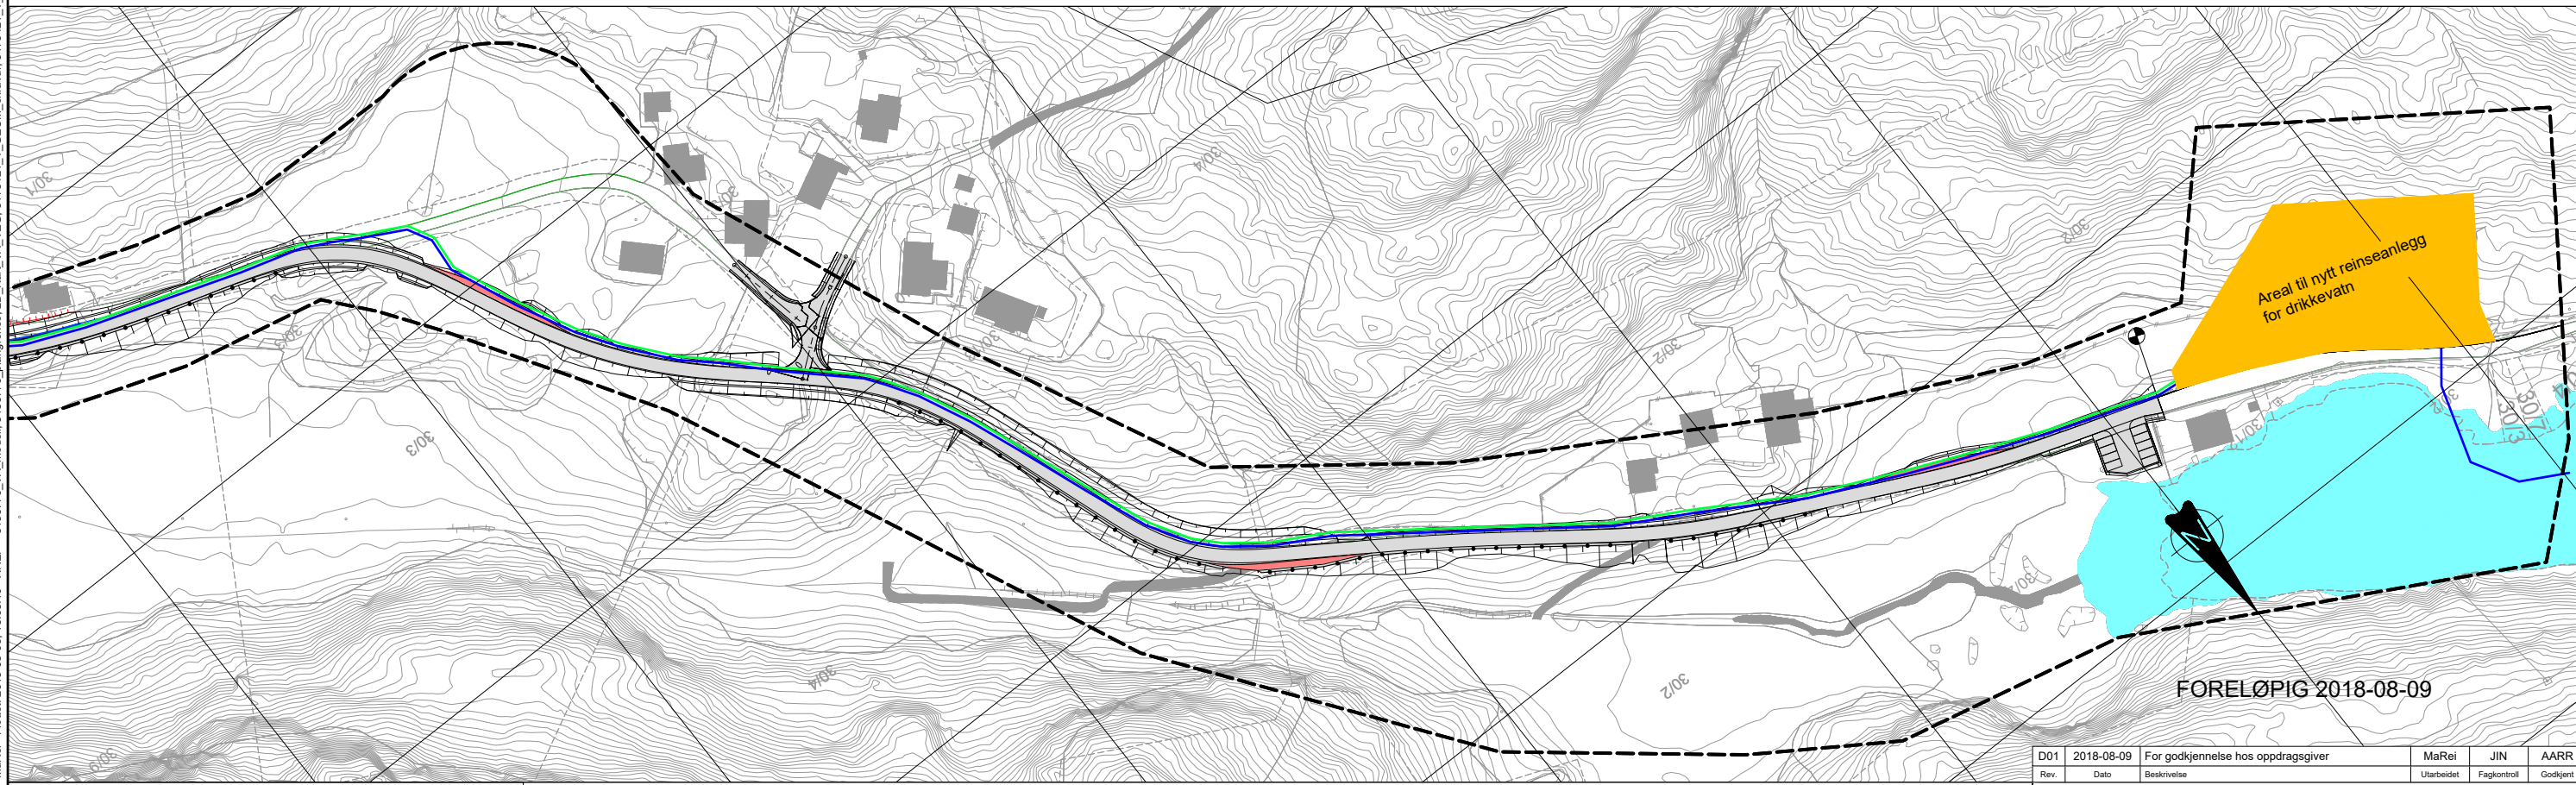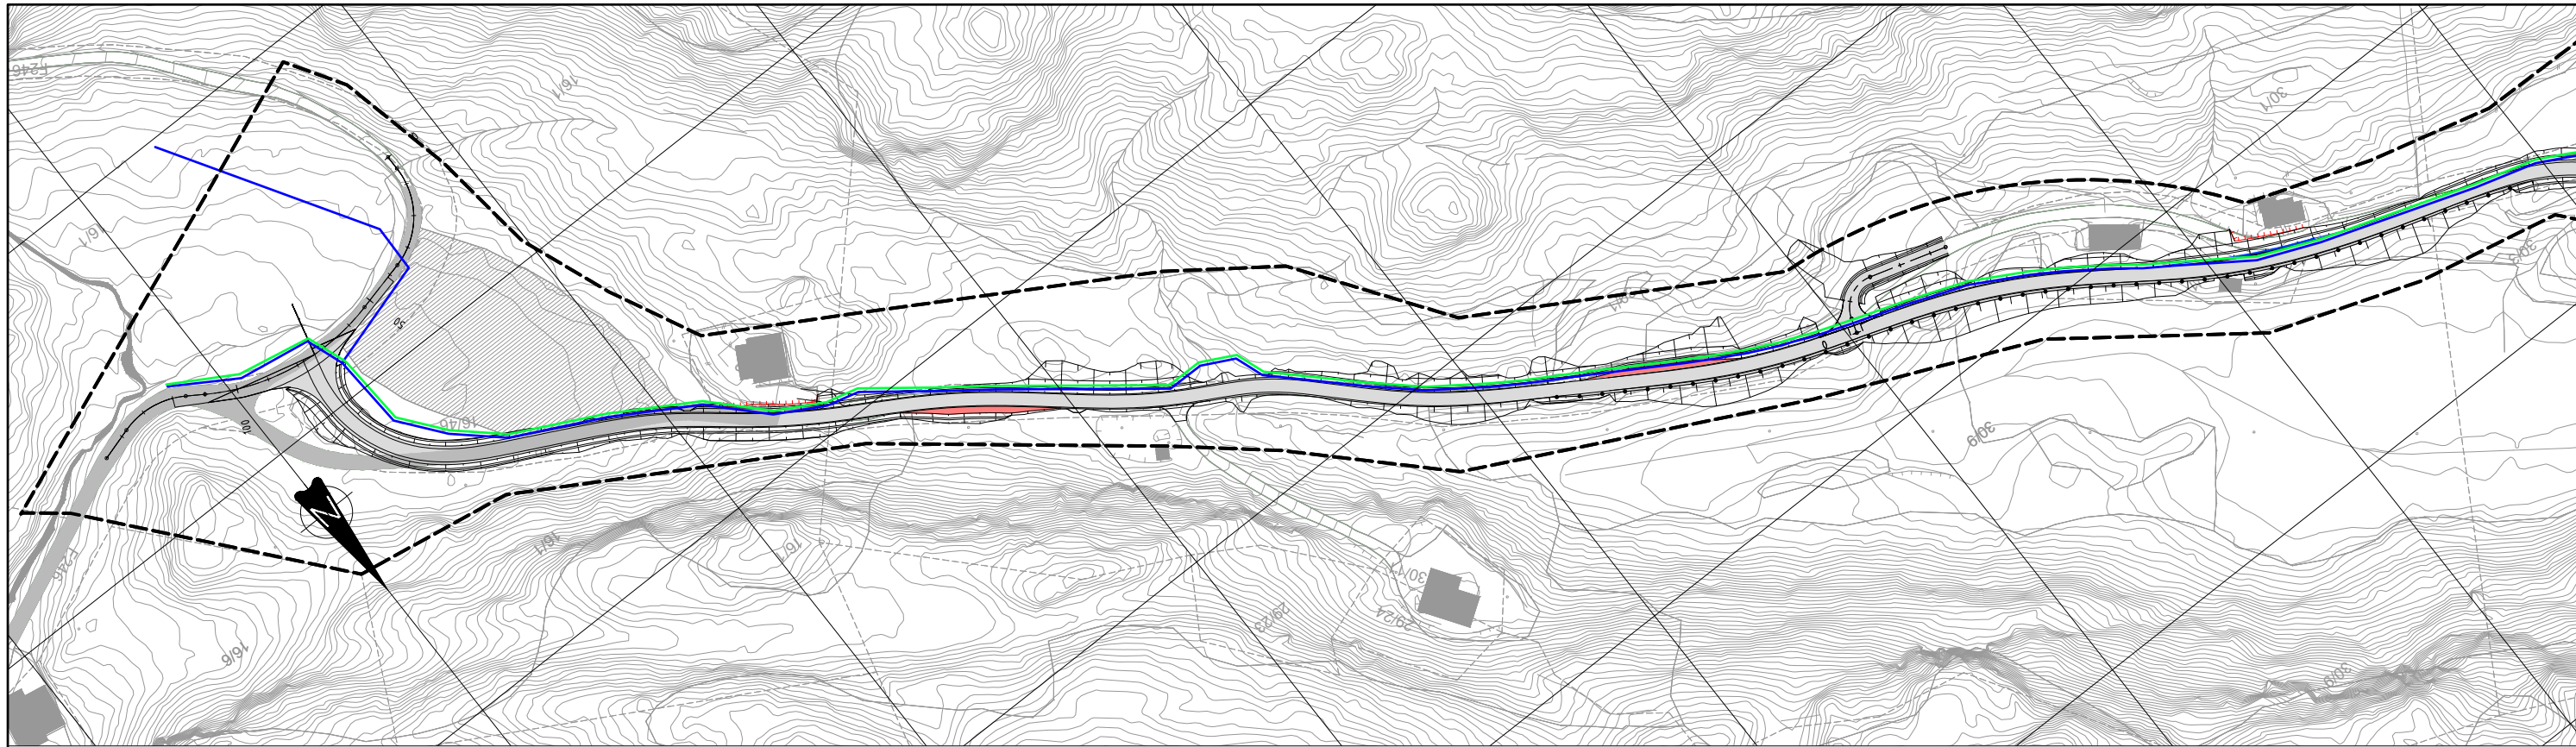

FORELØPIG 2018-08-09

**Teiknforklaring**

<span style="color: blue;">—</span>	Leidningstrasé drikkevassleidningar
<span style="color: green;">—</span>	Leidningstrasé spillvassleidningar
- - - - -	Plangrense
<span style="background-color: yellow; border: 1px solid black; display: inline-block; width: 20px; height: 10px;"></span>	Areal til nytt vassverk

**Forklaringar:**

Det skal leggst overføringsleidning for drikkevatt frå nytt reinseanlegg for drikkevatt, samt ny forsyningsleidning til husstandane langs leidningstraséen.

Nye spillvassleidningar skal føre avløpet frå husstandane langs leidningstraséen fram til kommunalt avløpsreinseanlegg, med utslepp av reinsa avløpsvatn til sjø.

Rev.	Dato	Beskrivelse	Utarbeidet	Fagkontroll	Godkjent
D01	2018-08-09	For godkjenning hos oppdragsgiver	MaRei	JIN	AARR

Dette dokumentet er utarbeidet av Norconsult AS som del av det oppdraget som fremgår nedenfor. Opphavsretten tilhører Norconsult AS. Dokumentet må bare benyttes til det formål som oppdragsavtalen beskriver, og må ikke kopieres eller gjøres tilgjengelig på annen måte eller i større utstrækning enn formålet tilsier.

Meland kommune		Målestokk (gjelder A1)
		1:1000
Vedlegg til reguleringsplan Leidningstraséar vatn og avløp Plassering nytt reinseanlegg for drikkevatt		

<b>Norconsult</b>	Oppdragsnummer 5183770	Tegningsnummer W-78-100	Revisjon D01
-------------------	---------------------------	----------------------------	-----------------