


PLAN 1. etasje

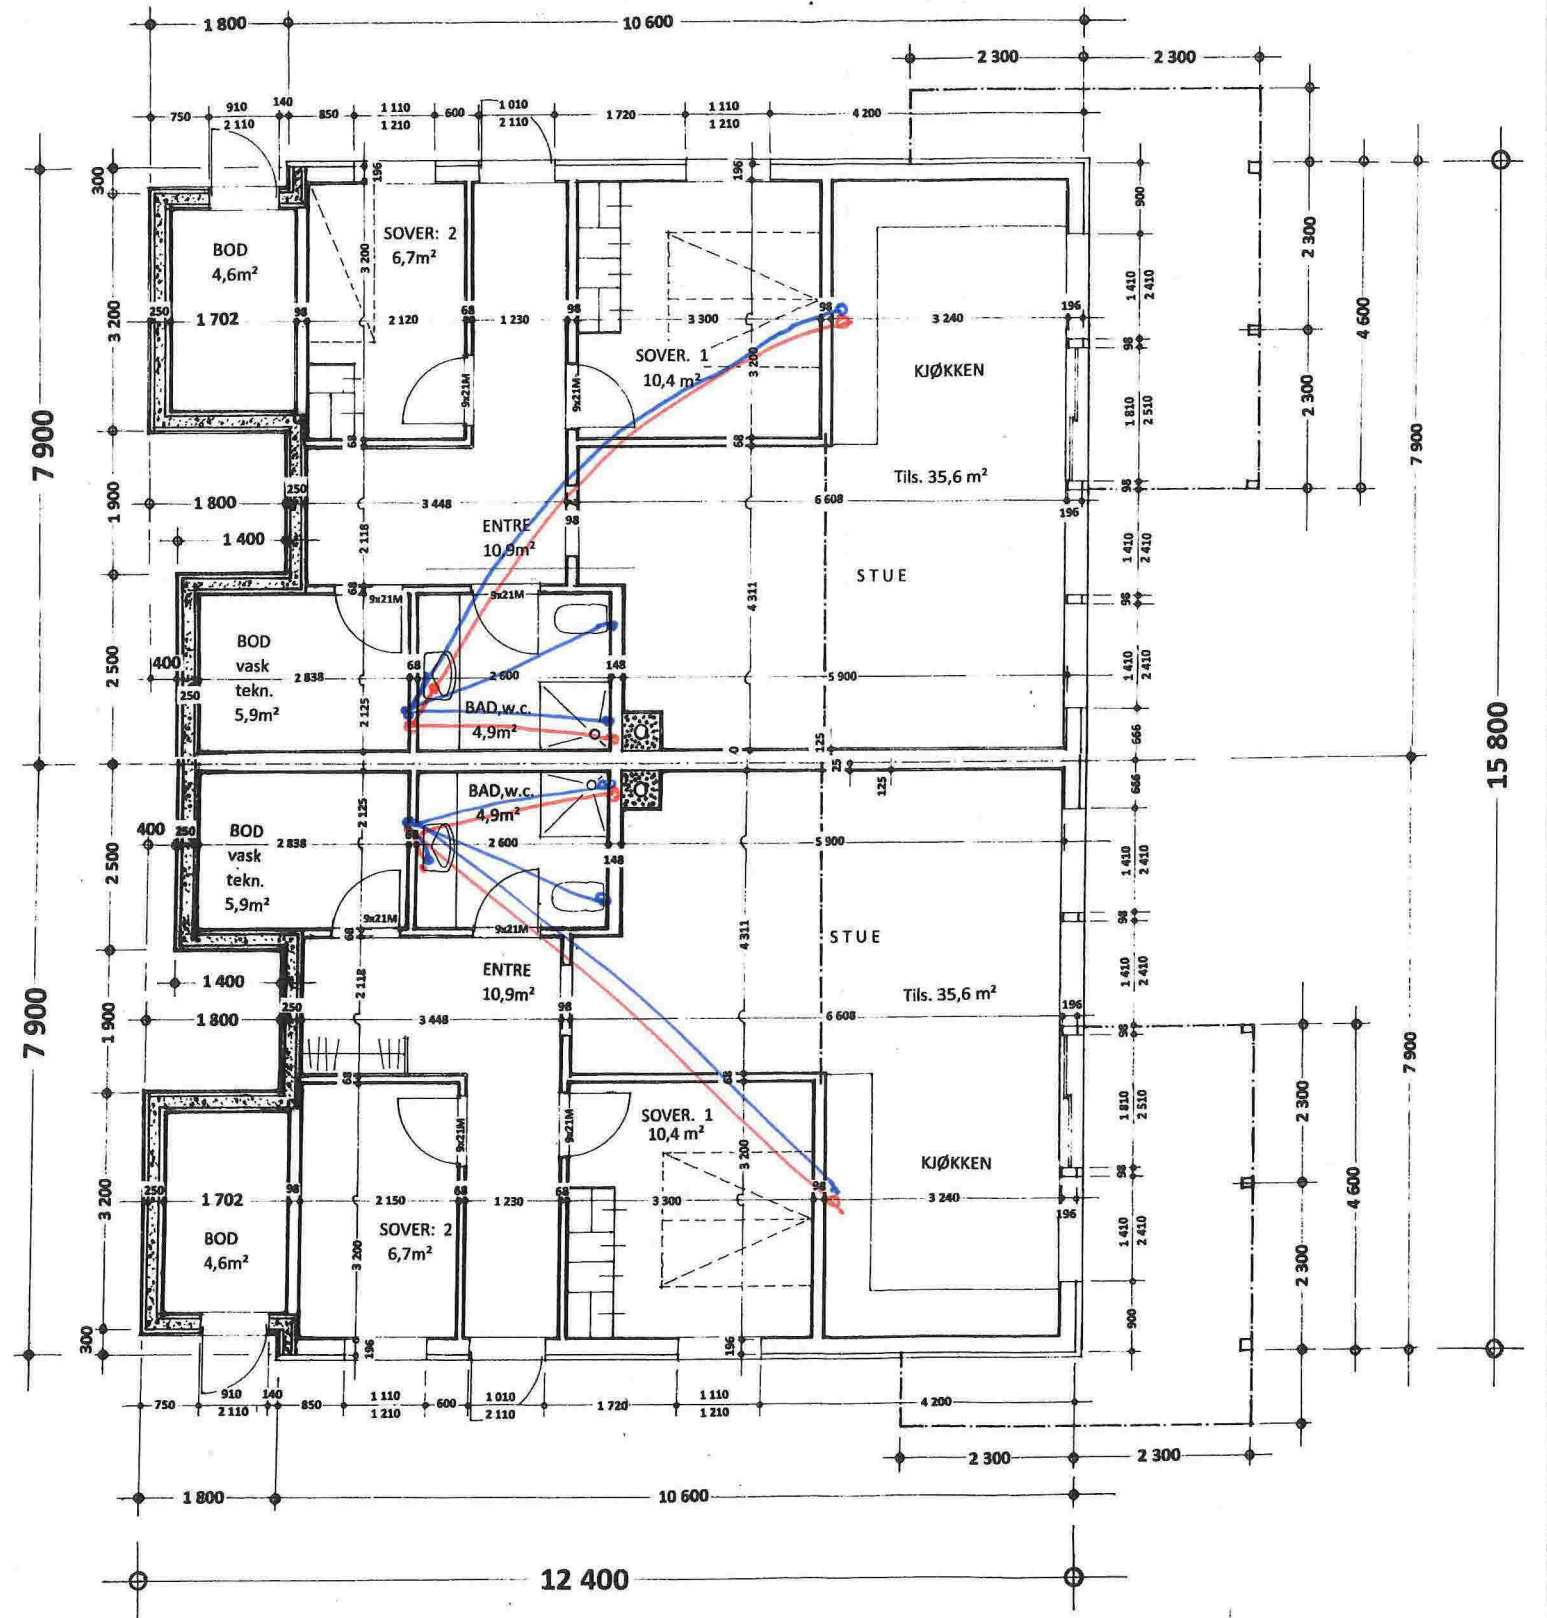

PLAN underetasje

**VB** Stendal VVS AS  
 Blombakken 1 - 5911 ALVERSUND  
 E-post: sten-vs@online.no  
 Org.nr. 980 626 180


**SEIM** BYGGAS

Gnr. 23 , Bnr. 522 i Meland kommune  
 Planer Mål = 1 : 100  
 Seim, 09.09.2014



X.6714250

X 6714200

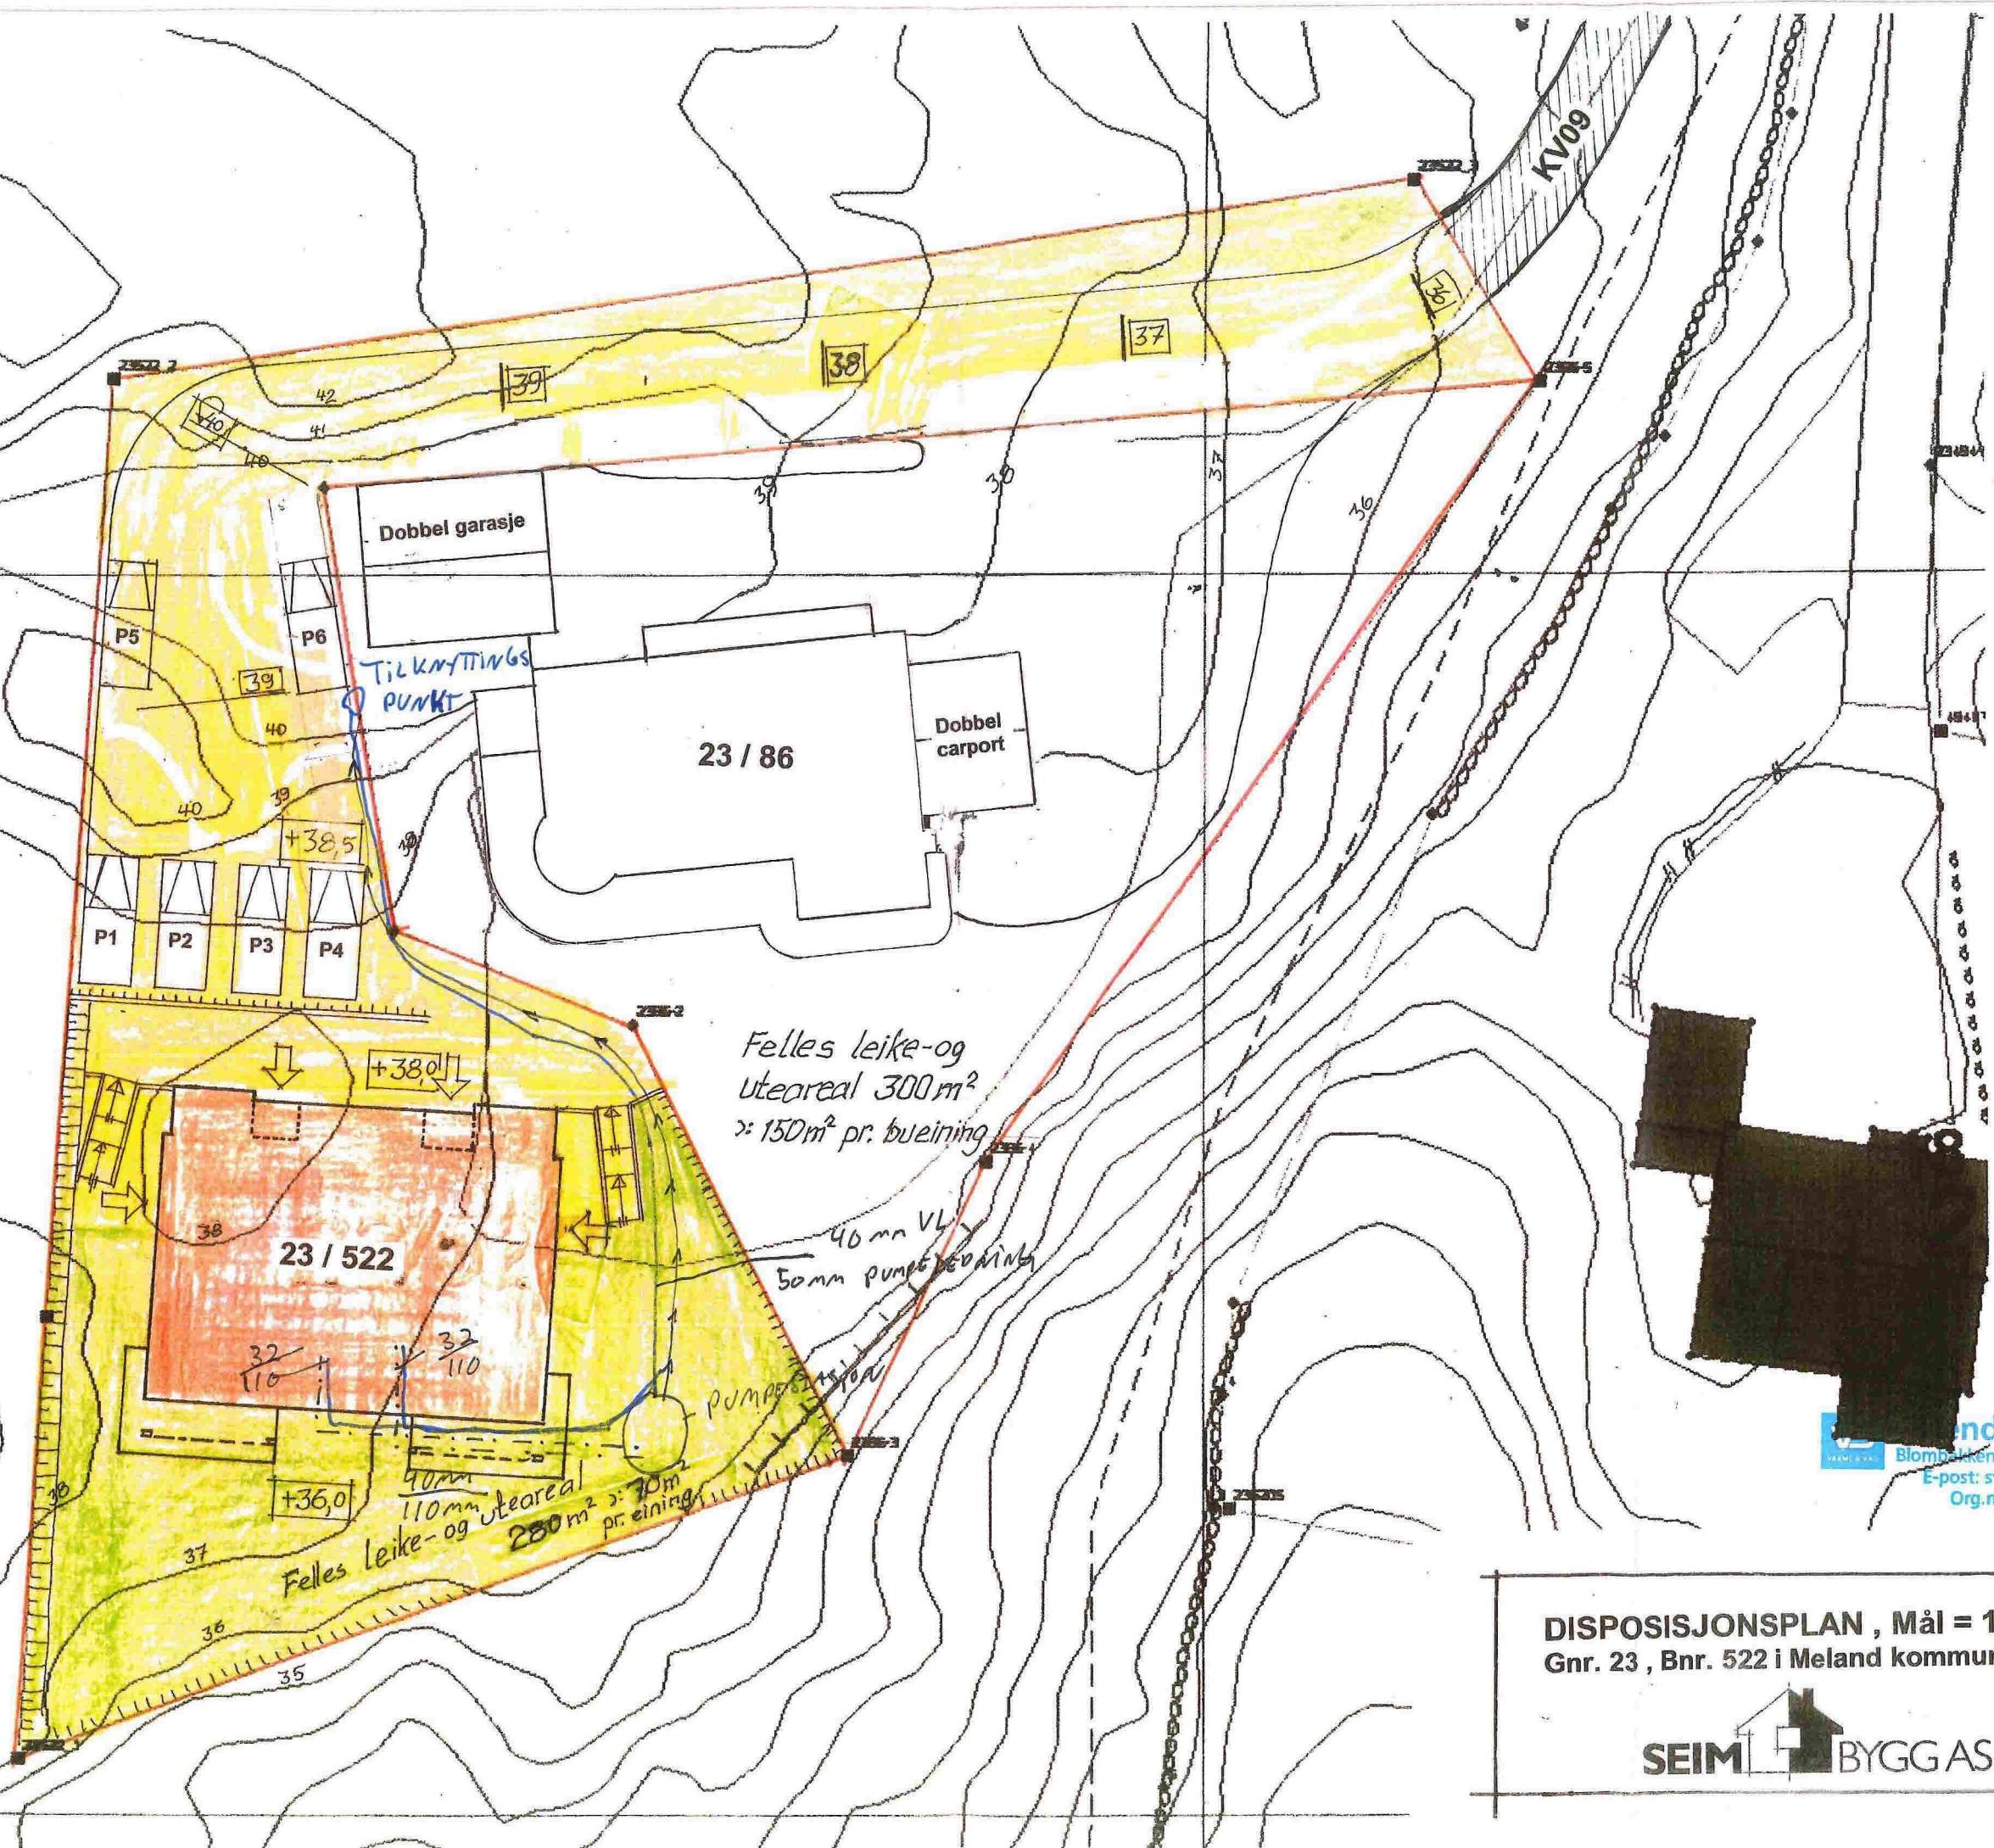


**Sten-Verdal VVS AS**  
 Blombakken 1 - 5911 ALVERSUND  
 E-post: sten-vs@online.no  
 Org.nr. 980 626 180

**DISPOSISJONSPLAN , Mål = 1:250**  
 Gnr. 23 , Bnr. 522 i Meland kommune, BK21

