

**SITUASJONSKART**

Gnr/Bnr: 14/47  
 Adresse: Melandsvegen 230  
 Eigar/søkar:

Kvalitet: FKB-B

Gjeldande plan: Kommplan.  
 Planformål: LNF

Vår referanse: NTG

Sign. ....




Målestokk: 1:500  
 Dato: 21.07.2014

MELAND  
 KOMMUNE



- Gjerde
- Bolighus
- Usikker eigedomsgrense
- Andre bygg
- Målt eigedomsgrense

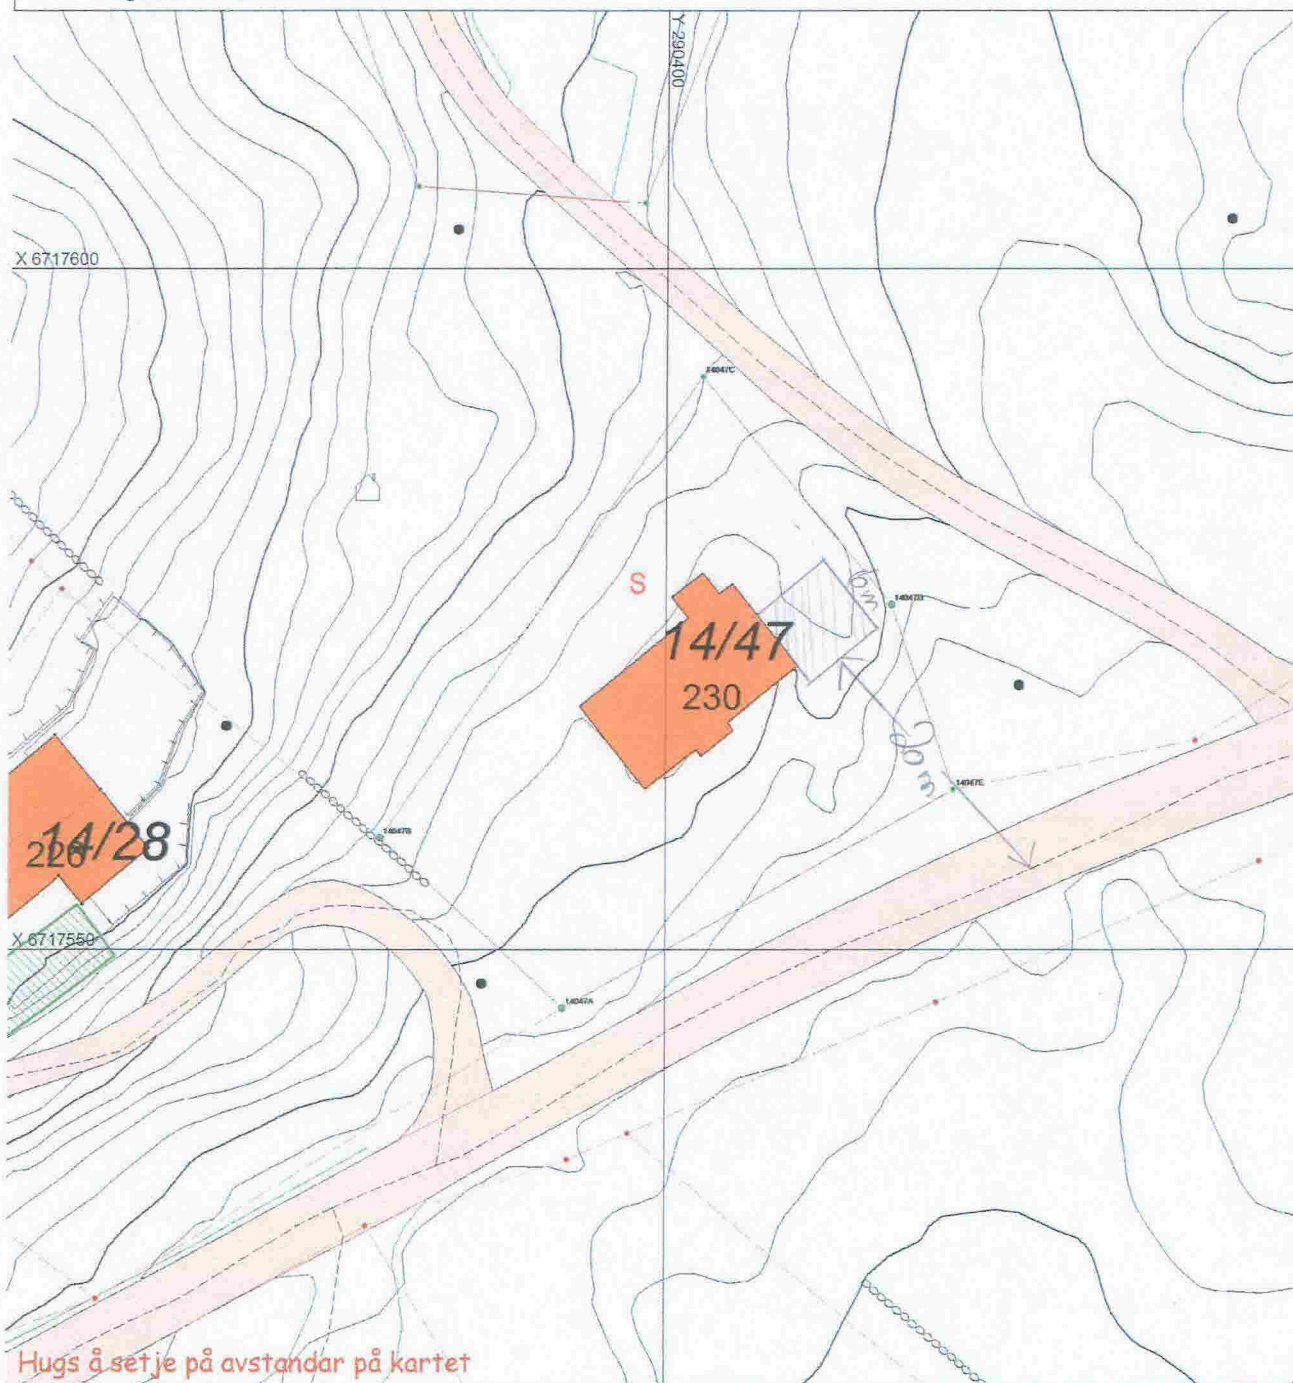


Hugs å setje på avstandar på kartet

**SITUASJONSPLAN**


Tiltak

Underskrift Situasjonsplan \_\_\_\_\_ Dato \_\_\_\_\_

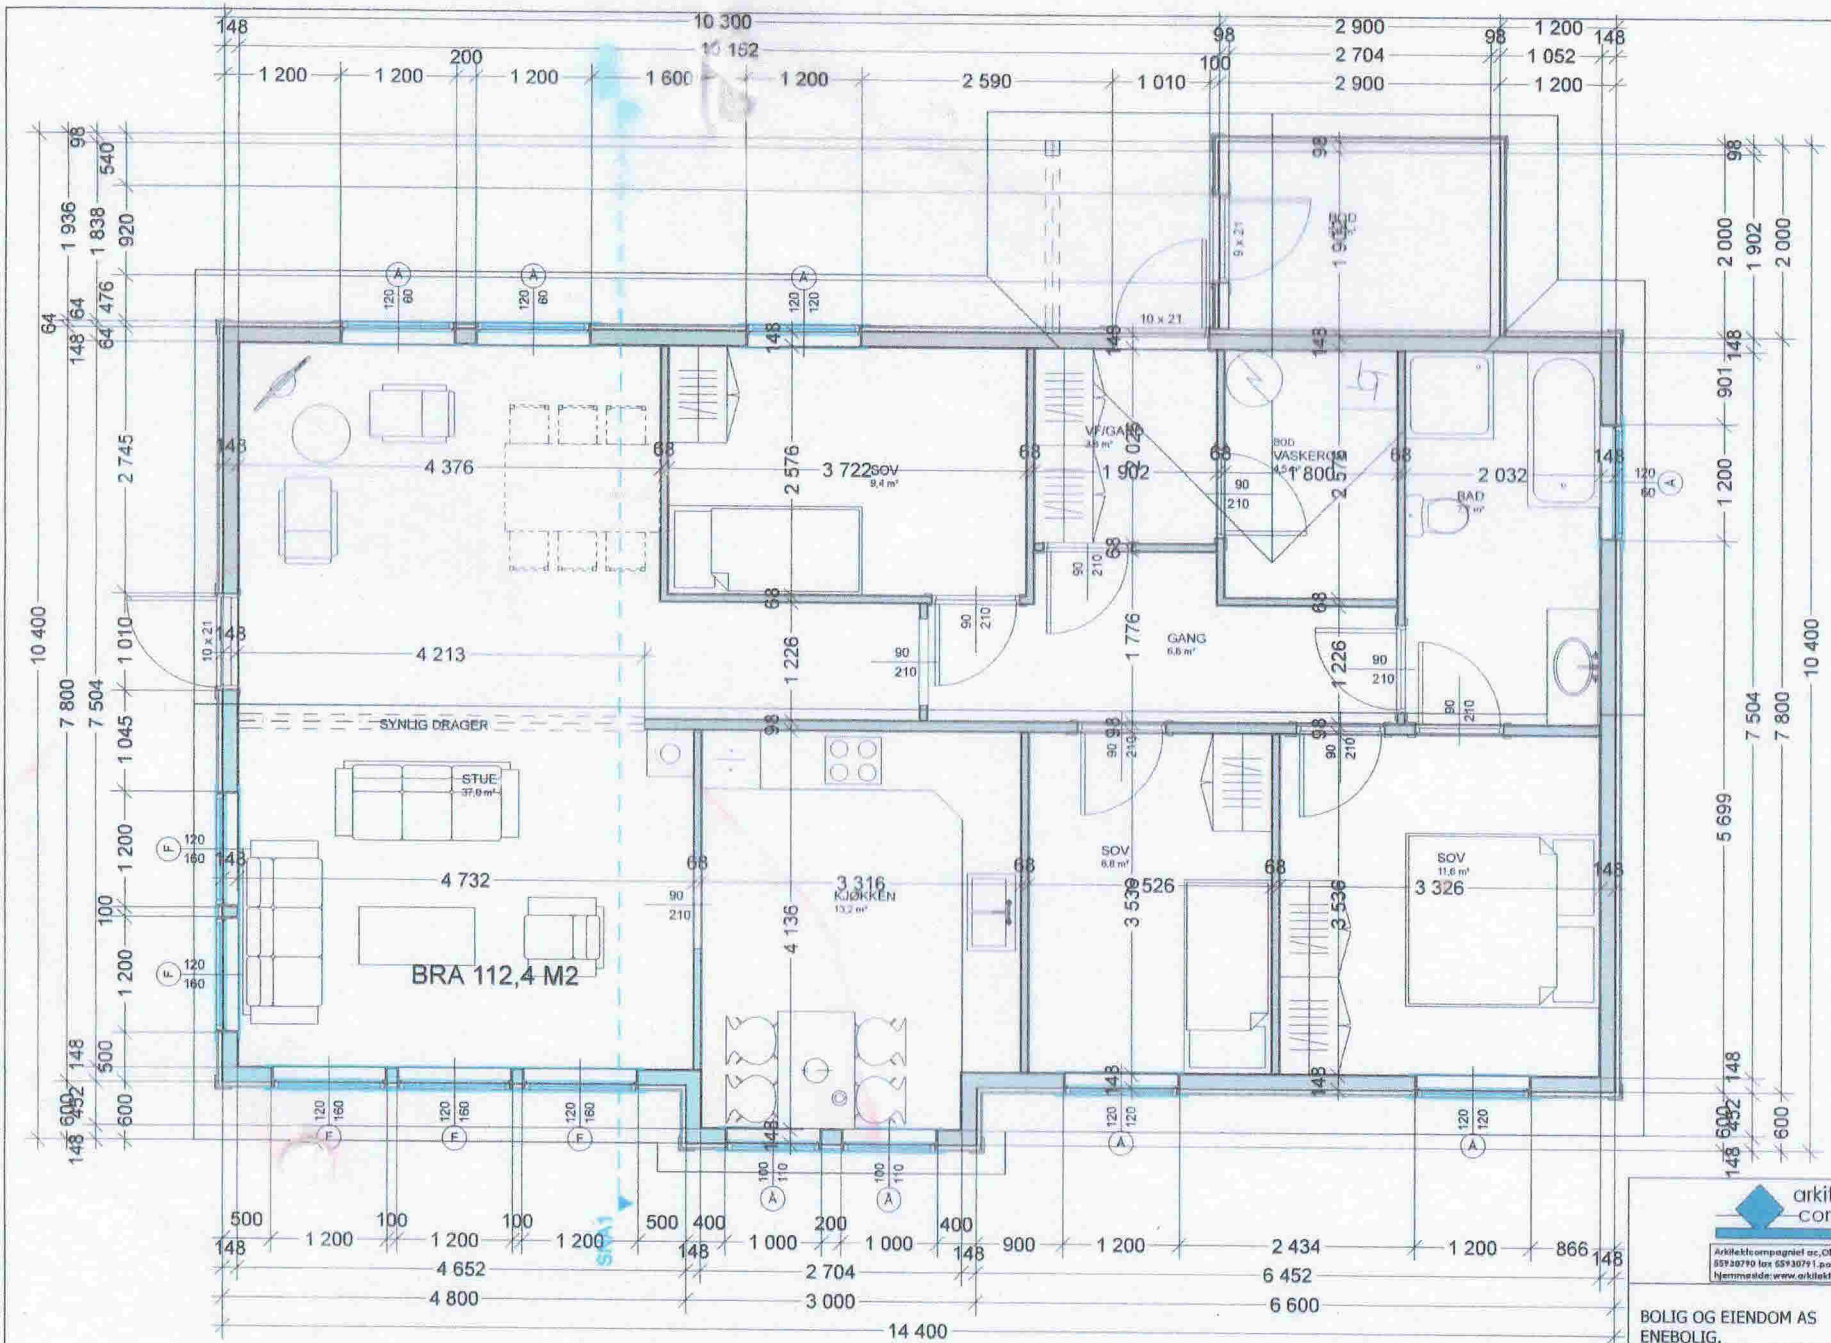


arkitekt\_ compagniet  
 Arkitektcompagniet as, Olavikskjenet 151, 5184 Olavik  
 239 20790 fax 529 30791 post@arkitektcompagniet.com  
 Nettside: www.arkitektcompagniet.com

BOLIG OG EIENDOM AS ENEBOILIG.	M= 1:50 22.7. 09.
Byggeplass ERSTAD, MELAND KOMMUNE	PLAN 1. ETG.

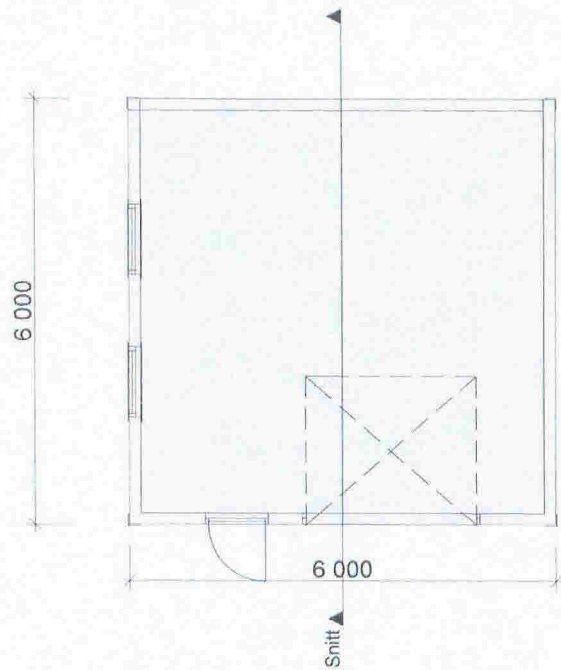


**Plan 1 etasje 1:100**


BRA  
32,4 m<sup>2</sup>  
BYA  
36,0 m<sup>2</sup>

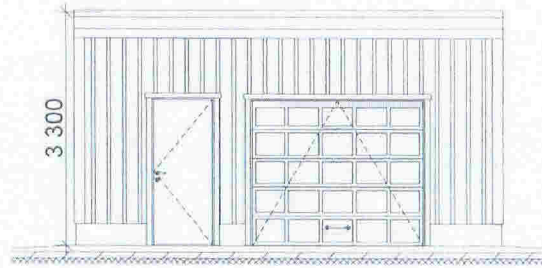


**Fasade 1 1:100**

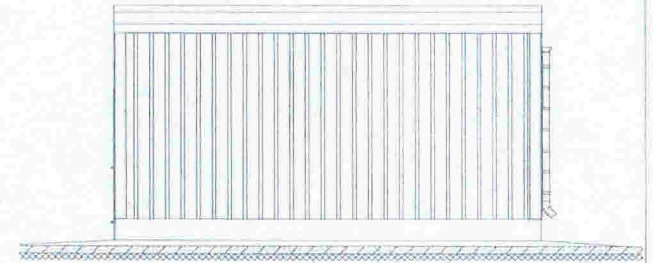


**Fasade 3 1:100**

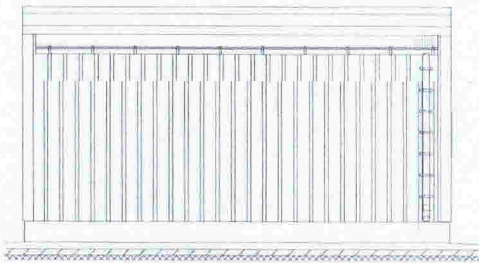

**Fasade 2 1:100**

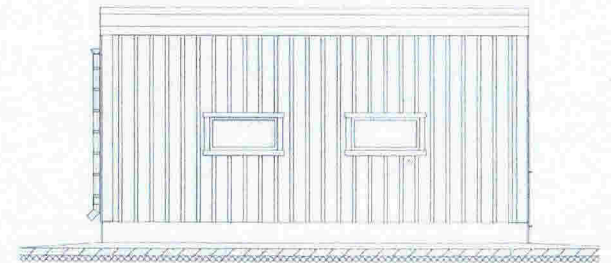

**Fasade 4 1:100**

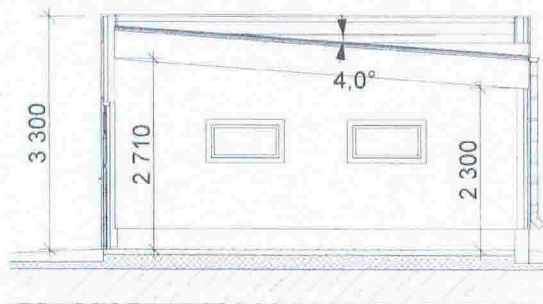

**Snitt 1:100**

Byggemeldingstegning

**Montér**

URD 6000x6000

Målestokk:  
1:100