

# SITUASJONSKART

Gnr/Bnr: 42/115, 146  
Adresse: Djupedalsvegen  
Eigar/søkar: Trygve I Blæss

Kvalitet: FKB-B

Gjeldande plan: Kommuneplan  
Planformål: Hytter

Vår referanse: Amg

Sign. ....




MELAND  
KOMMUNE



Målestokk: 1:1000  
Dato: 02.10.2018

- |  |                        |  |            |
|--|------------------------|--|------------|
|  | Gjerde                 |  | Bolighus   |
|  | Usikker eigedomsgrænse |  | Andre bygg |
|  | Målt eigedomsgrænse    |  |            |

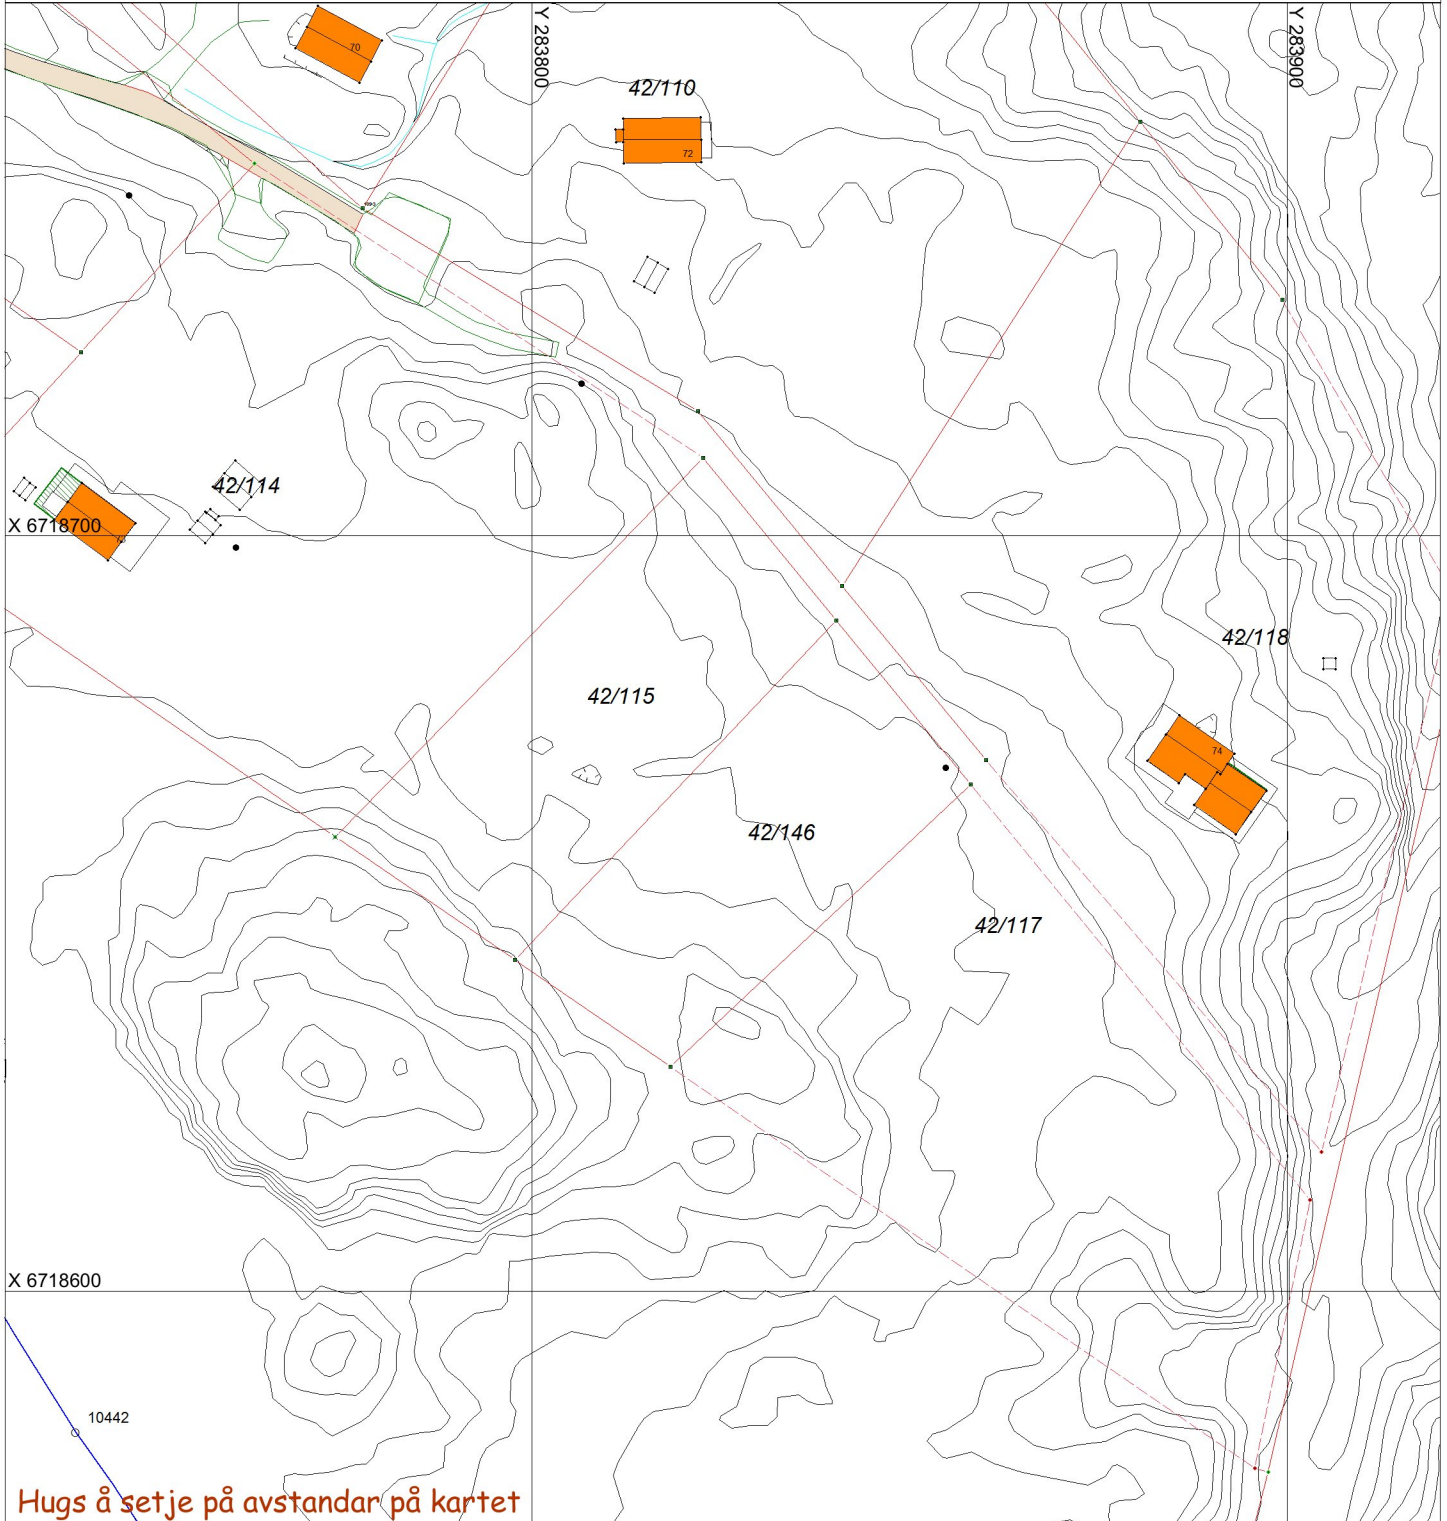

Hugs å setje på avstandar på kartet

## SITUASJONSPLAN

Tiltak

Underskrift Situasjonplan

Dato