

SITUASJONSKART

Gnr/Bnr: 22/231
Adresse: Rosslandsvegen 394
Eigar/søkar: Borlaug & Brosvik Eiendom AS

Kvalitet : FKB-B

Målestokk: 1:500
Dato: 17.09.2018



MELAND
KOMMUNE




Gjeldande plan : Reguleringsplan
Planformål : Industri

Vår referanse: PAS

--- Gjerde
--- Usikker eigedomsgrense
--- Målt eigedomsgrense

Bolighus
 Andre bygg

Sign.

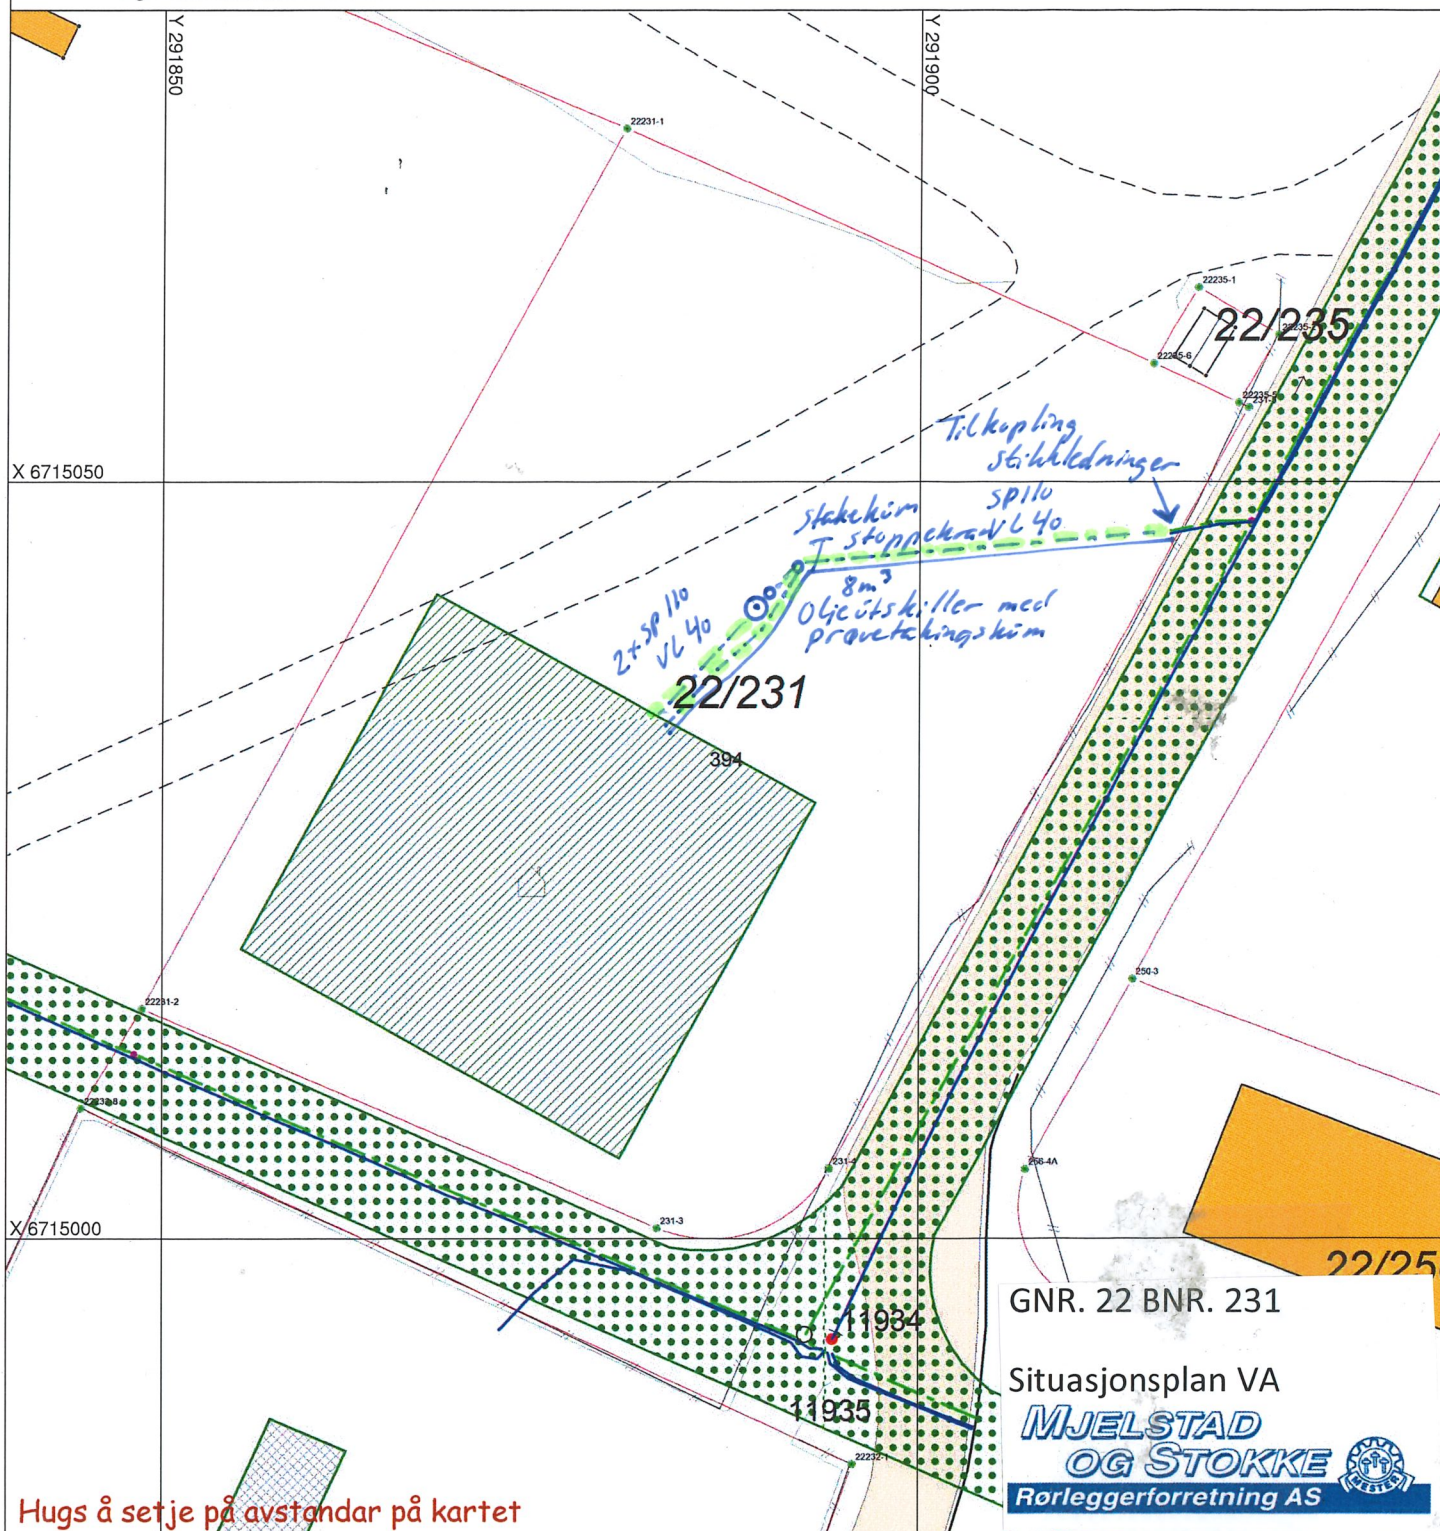

Hugs å setje på avstandar på kartet

SITUASJONSPLAN

Tiltak

Bent-Arne Mjelstad
Underskrift Situasjonsplan

Dato 12.10.18