

SITUASJONSKART

Gnr/Bnr: 43/10
 Adresse: Rosslandsvegen 1260
 Eigar/søkar: Schive

Kvalitet: FKB-B

Gjeldande plan: Kommuneplan

Planformål: LNF

Vår referanse: Amg

Sign.






Målestokk: 1:500
 Dato: 08.10.2018

MELAND
 KOMMUNE



— — — — — Gjerde
 - - - - - Usikker eigedomsgrense
 — — — — — Målt eigedomsgrense

 Bolighus
 Andre bygg

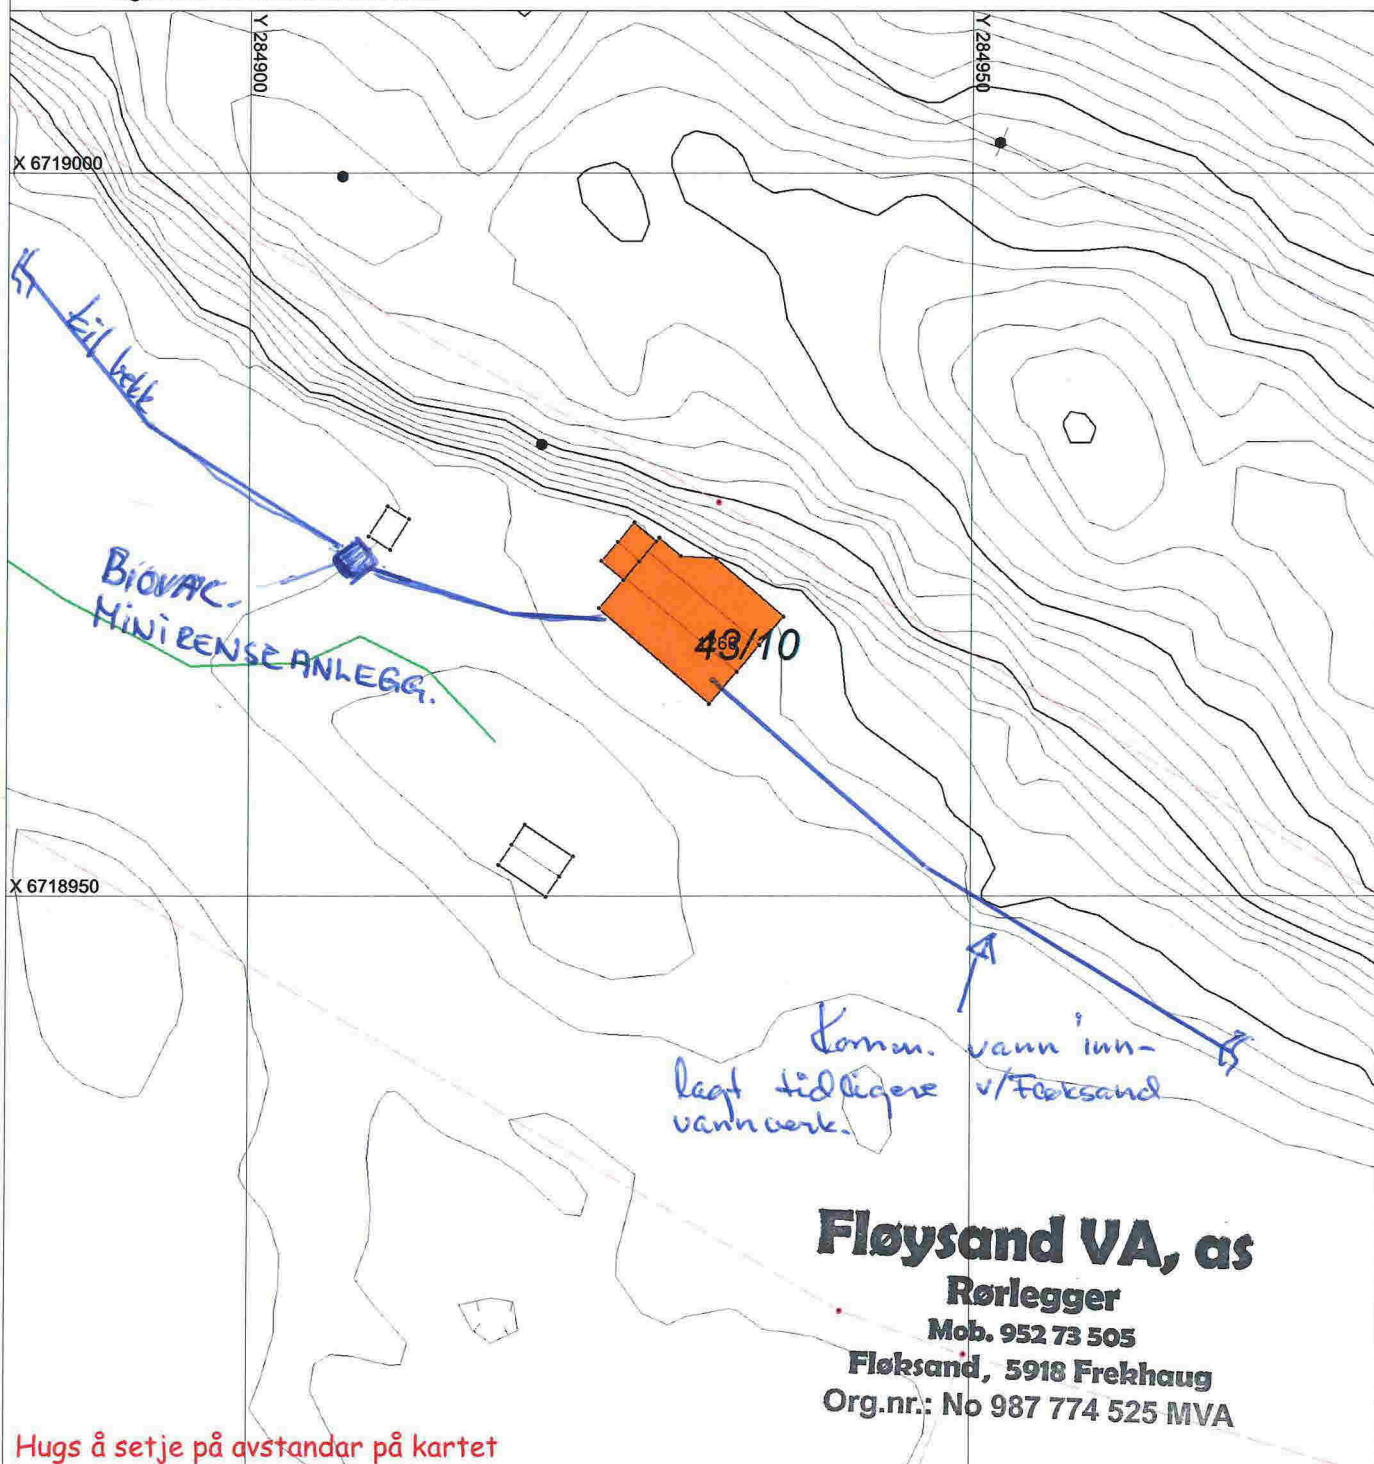

Fløysand VA, as
 Rørlegger
 Mob. 952 73 505
 Fløksand, 5918 Frekhaug
 Org.nr.: No 987 774 525 MVA

Hugs å setje på avstandar på kartet

SITUASJONSPLAN



Tiltak

Underskrift Situasjonsplan

Dato