



Fasade Vest
1 : 200



Fasade Øst
1 : 200

| Rev | Dato | Tekst | Tegn. | Kontr. |
|-----|------|-------|-------|--------|
| | | | | |

Alsaker Fjordbruk

Flakkavågsvegen 12 5694 ONARHEIM
 TLF: 53430100 FAX: 53430101 WWW.alsaker.no

Tegningsstatus: Prosjektnr.:
 2018.02


Oppdragsgiver:
Salar Bruk AS

Tegningsnavn:
Fasadar Aust Vest

Prosjekt:
Nytt tilbygg

| | | | |
|-------------------|----------------------|------------------------|------------|
| Dato: 09/25/18 | Tegnet av: MS | Kontrollert av: IRY | Rev. dato: |
| Målestokk: | Tegningsnr.: A111 | Rev.: | |

G:\1802- Salar Bruk AS\6_ Tegninger og beskrivelse\Salar bruk nytt tilbygg.rvt
04.10.2018 14:09:41

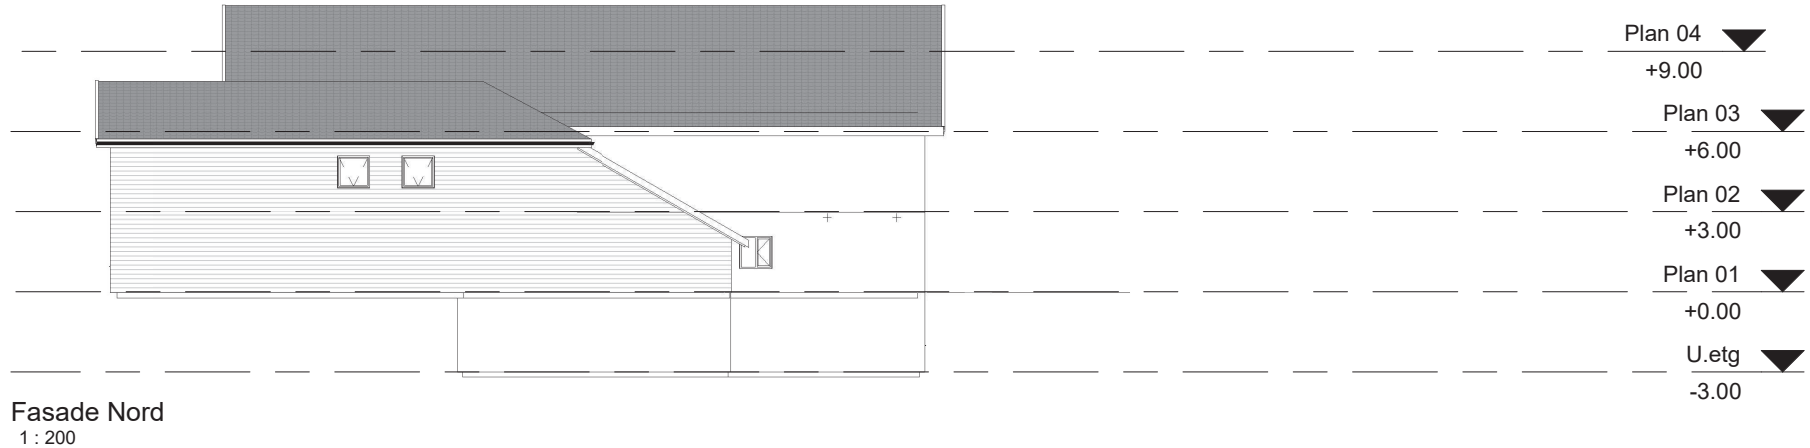

| Rev | Dato | Tekst | Tegn. | Kontr. |
|-----|------|-------|-------|--------|
| | | | | |

Alsaker Fjordbruk

Flakkavågsvegen 12 5694 ONARHEIM
TLF: 53430100 FAX: 53430101 WWW.alsaker.no


Tegningsstatus: Prosjektnr.:
2018.02

Oppdragsgiver:
Salar Bruk AS

Tegningsnavn:
Fasader Nord Sør

Prosjekt:
Nytt tilbygg

| | | | |
|-------------------|----------------------|------------------------|------------|
| Dato: 09/25/18 | Tegnet av: MS | Kontrollert av: IRY | Rev. dato: |
| Målestokk: | Tegningsnr.: A110 | Rev.: | |

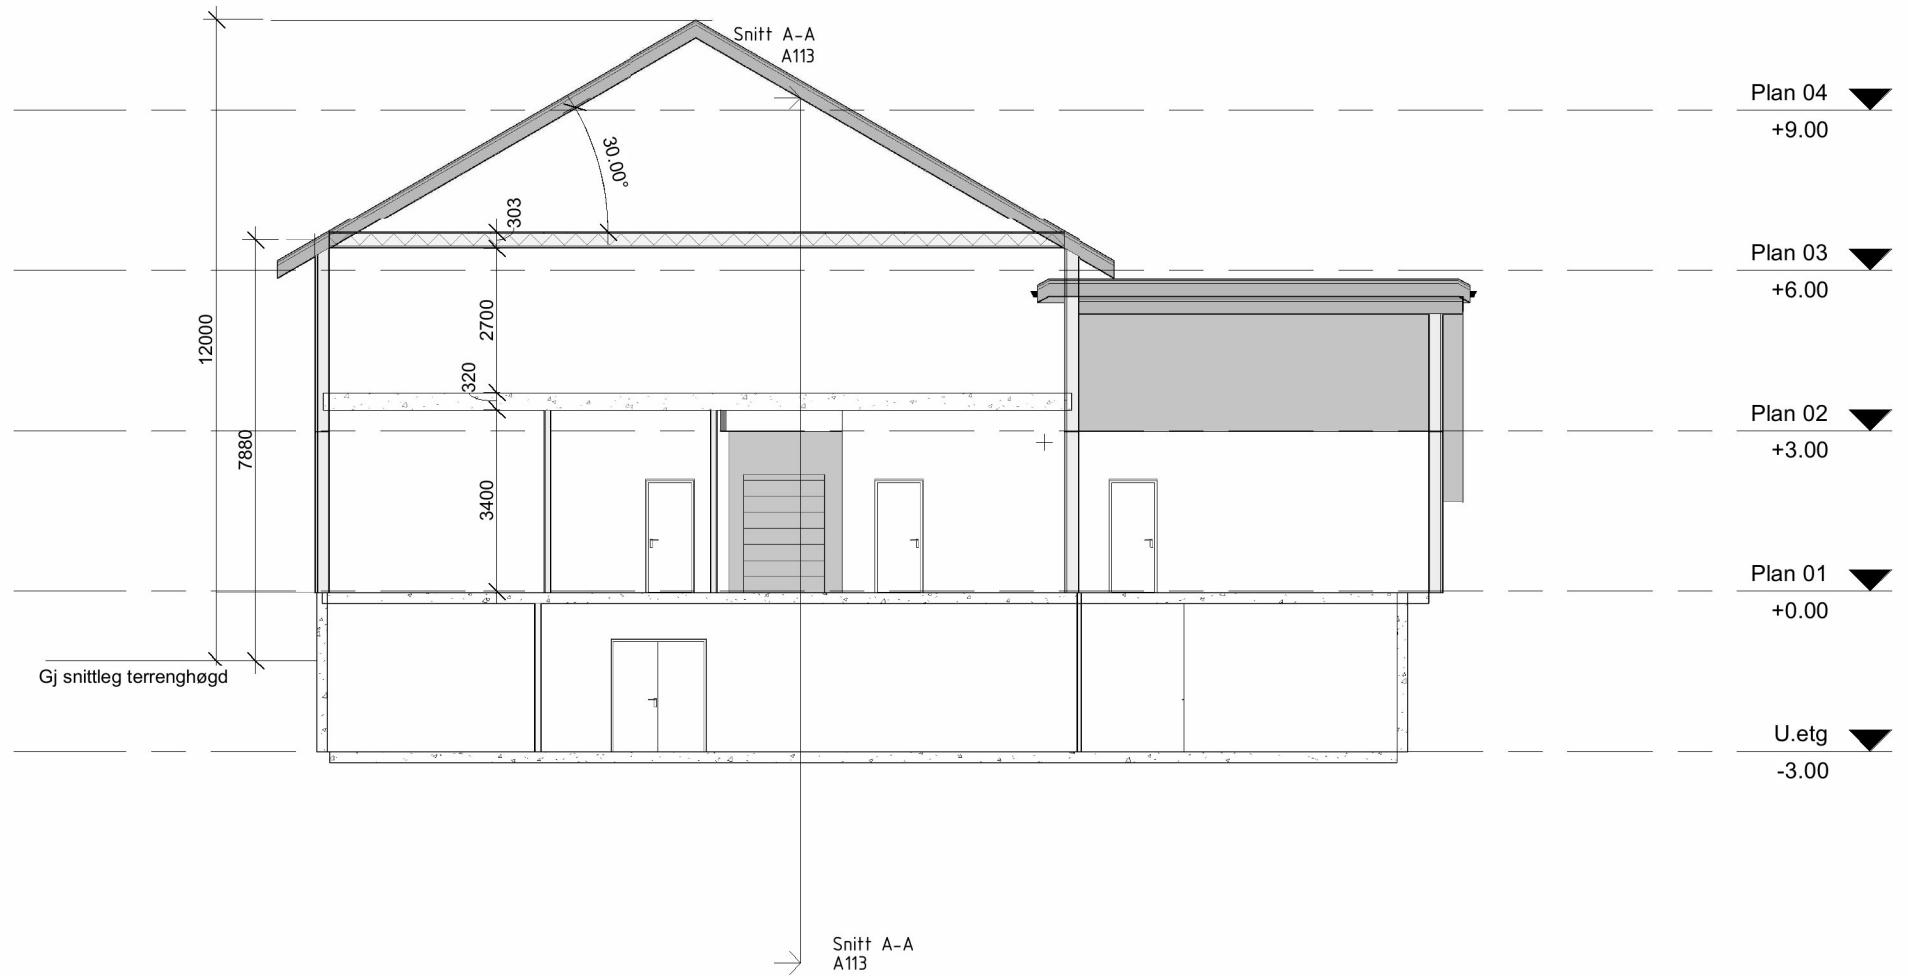

Snitt B-B
1 : 100

| Rev | Dato | Tekst | Tegn. | Kontr. |
|-----|------|-------|-------|--------|
| | | | | |

Alsaker Fjordbruk

Flakkavågsvegen 12 5694 ONARHEIM
 TLF: 53430100 FAX: 53430101 WWW.alsaker.no

Tegningsstatus: Prosjektnr.:
 2018.02


Oppdragsgiver:
Salar Bruk AS

Tegningsnavn:
Snitt B-B

Prosjekt:
Nytt tilbygg

| | | | |
|-------------------|----------------------|------------------------|------------|
| Dato: 10/02/18 | Tegnet av: MS | Kontrollert av: IRY | Rev. dato: |
| Målestokk: | Tegningsnr.: A114 | Rev.: | |

U.etg
1 : 100

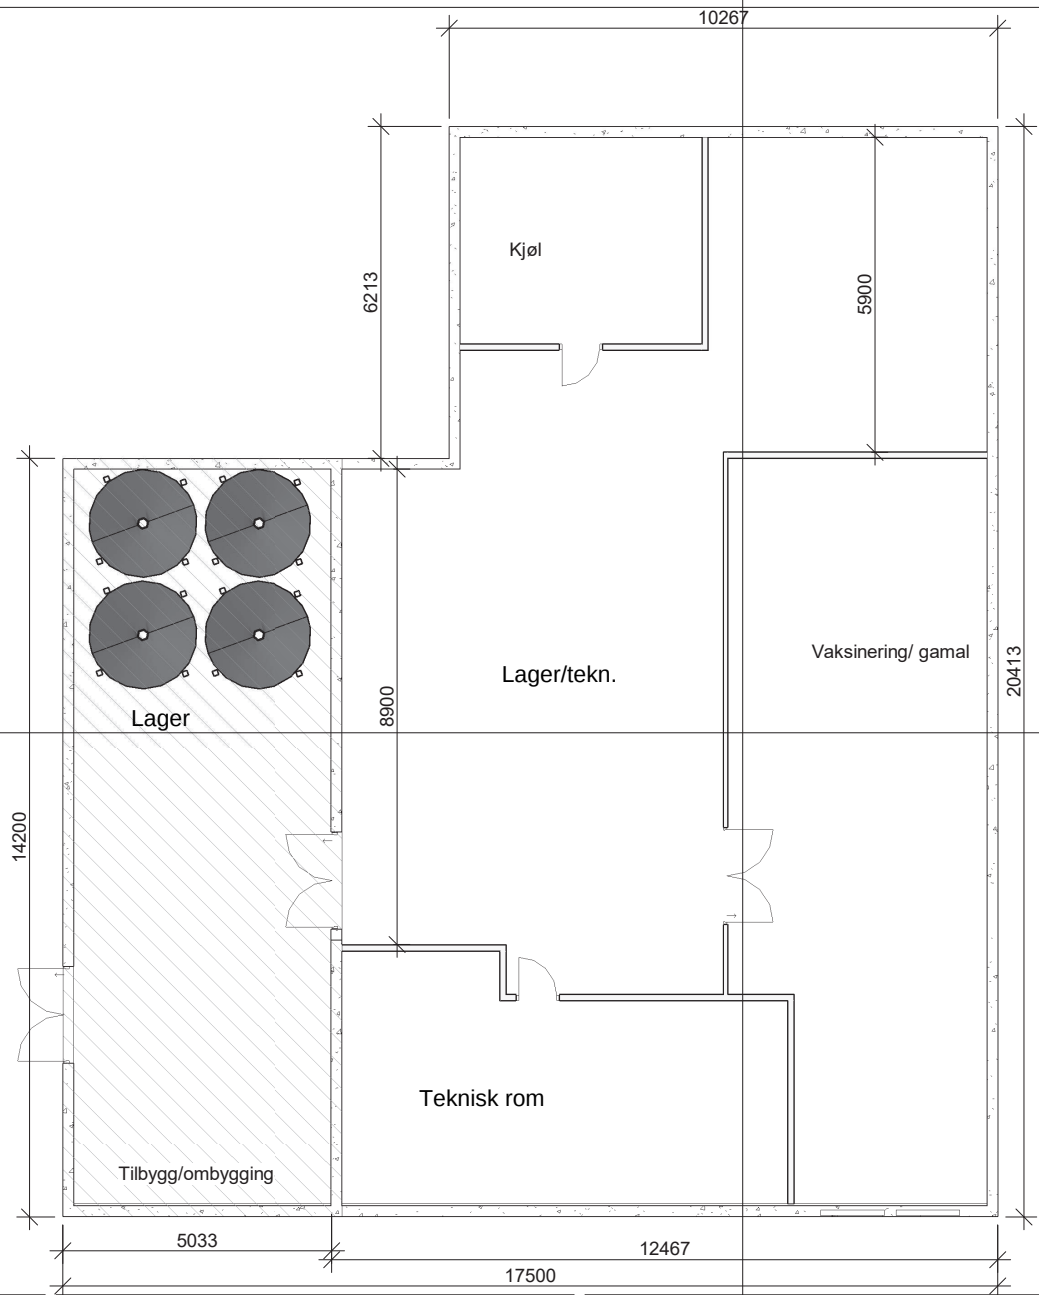

| Rev | Dato | Tekst | Tegn. | Kontr. |
|-----|------|-------|-------|--------|
| | | | | |

Alsaker Fjordbruk

Flakkavagsvegen 12 5694 ONARHEIM
 TLF: 53430100 FAX: 53430101 WWW.alsaker.no

Tegningsstatus: Prosjektnr.:
 2018.02


Oppdragsgeber:
Salar Bruk AS

Tegningsnavn:
U.etg

Prosjekt:
Nytt tilbygg

| | | | |
|-------------------|----------------------|------------------------|------------|
| Dato: 02/13/18 | Tegnet av: MS | Kontrollert av: IRY | Rev. dato: |
| Målestokk: | Tegningsnr.: A108 | Rev.: | |

G:\1802-Salar Bruk AS\6_Tegninger og beskrivelse\Salar bruk nytt tilbygg.rvt
 Snitt A-A
 A113

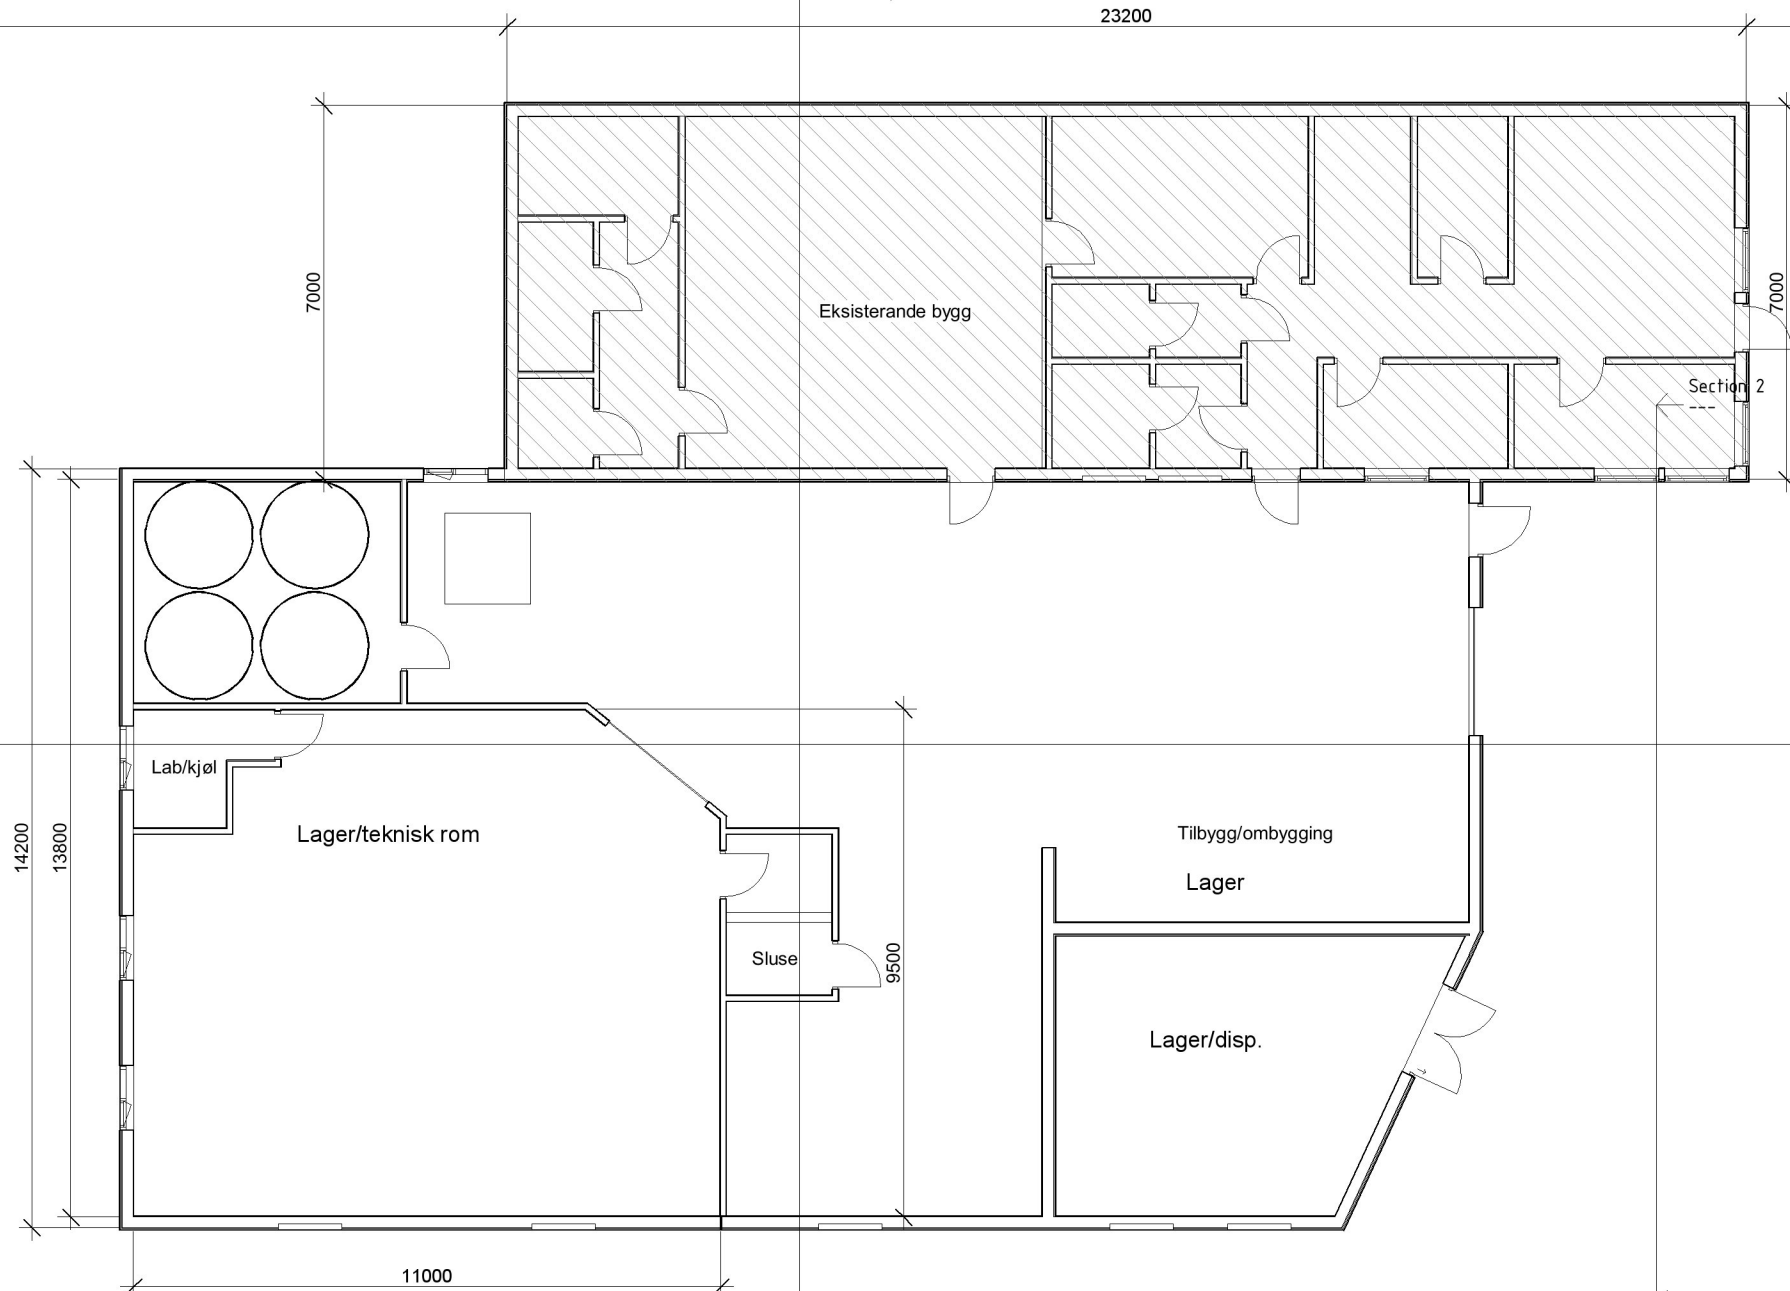

04.10.2018 14:06:41

X= 10000
 Y= 10000

| Rev | Dato | Tekst | Tegn. | Kontr. |
|-----|------|-------|-------|--------|
| | | | | |

Alsaker Fjordbruk

Flakkavagsvegen 12 5694 ONARHEIM
 TLF: 53430100 FAX: 53430101 WWW.alsaker.no

Tegningsstatus: Prosjektnr.:
 2018.02

Oppdragsgiver:
Salar Bruk AS


Tegningsnavn:
Plan 1. etg

Prosjekt: Section 2
Nytt tilbygg ---

| | | | |
|-------------------|----------------------|------------------------|------------|
| Dato: 02/13/18 | Tegnet av: MS | Kontrollert av: IRY | Rev. dato: |
| Målestokk: | Tegningsnr.: A106 | Rev.: | |

G:\1802- Salar Bruk AS\6_ Tegninger og beskrivelse\Salar bruk nytt tilbygg.rvt

04.10.2018 14:07:02

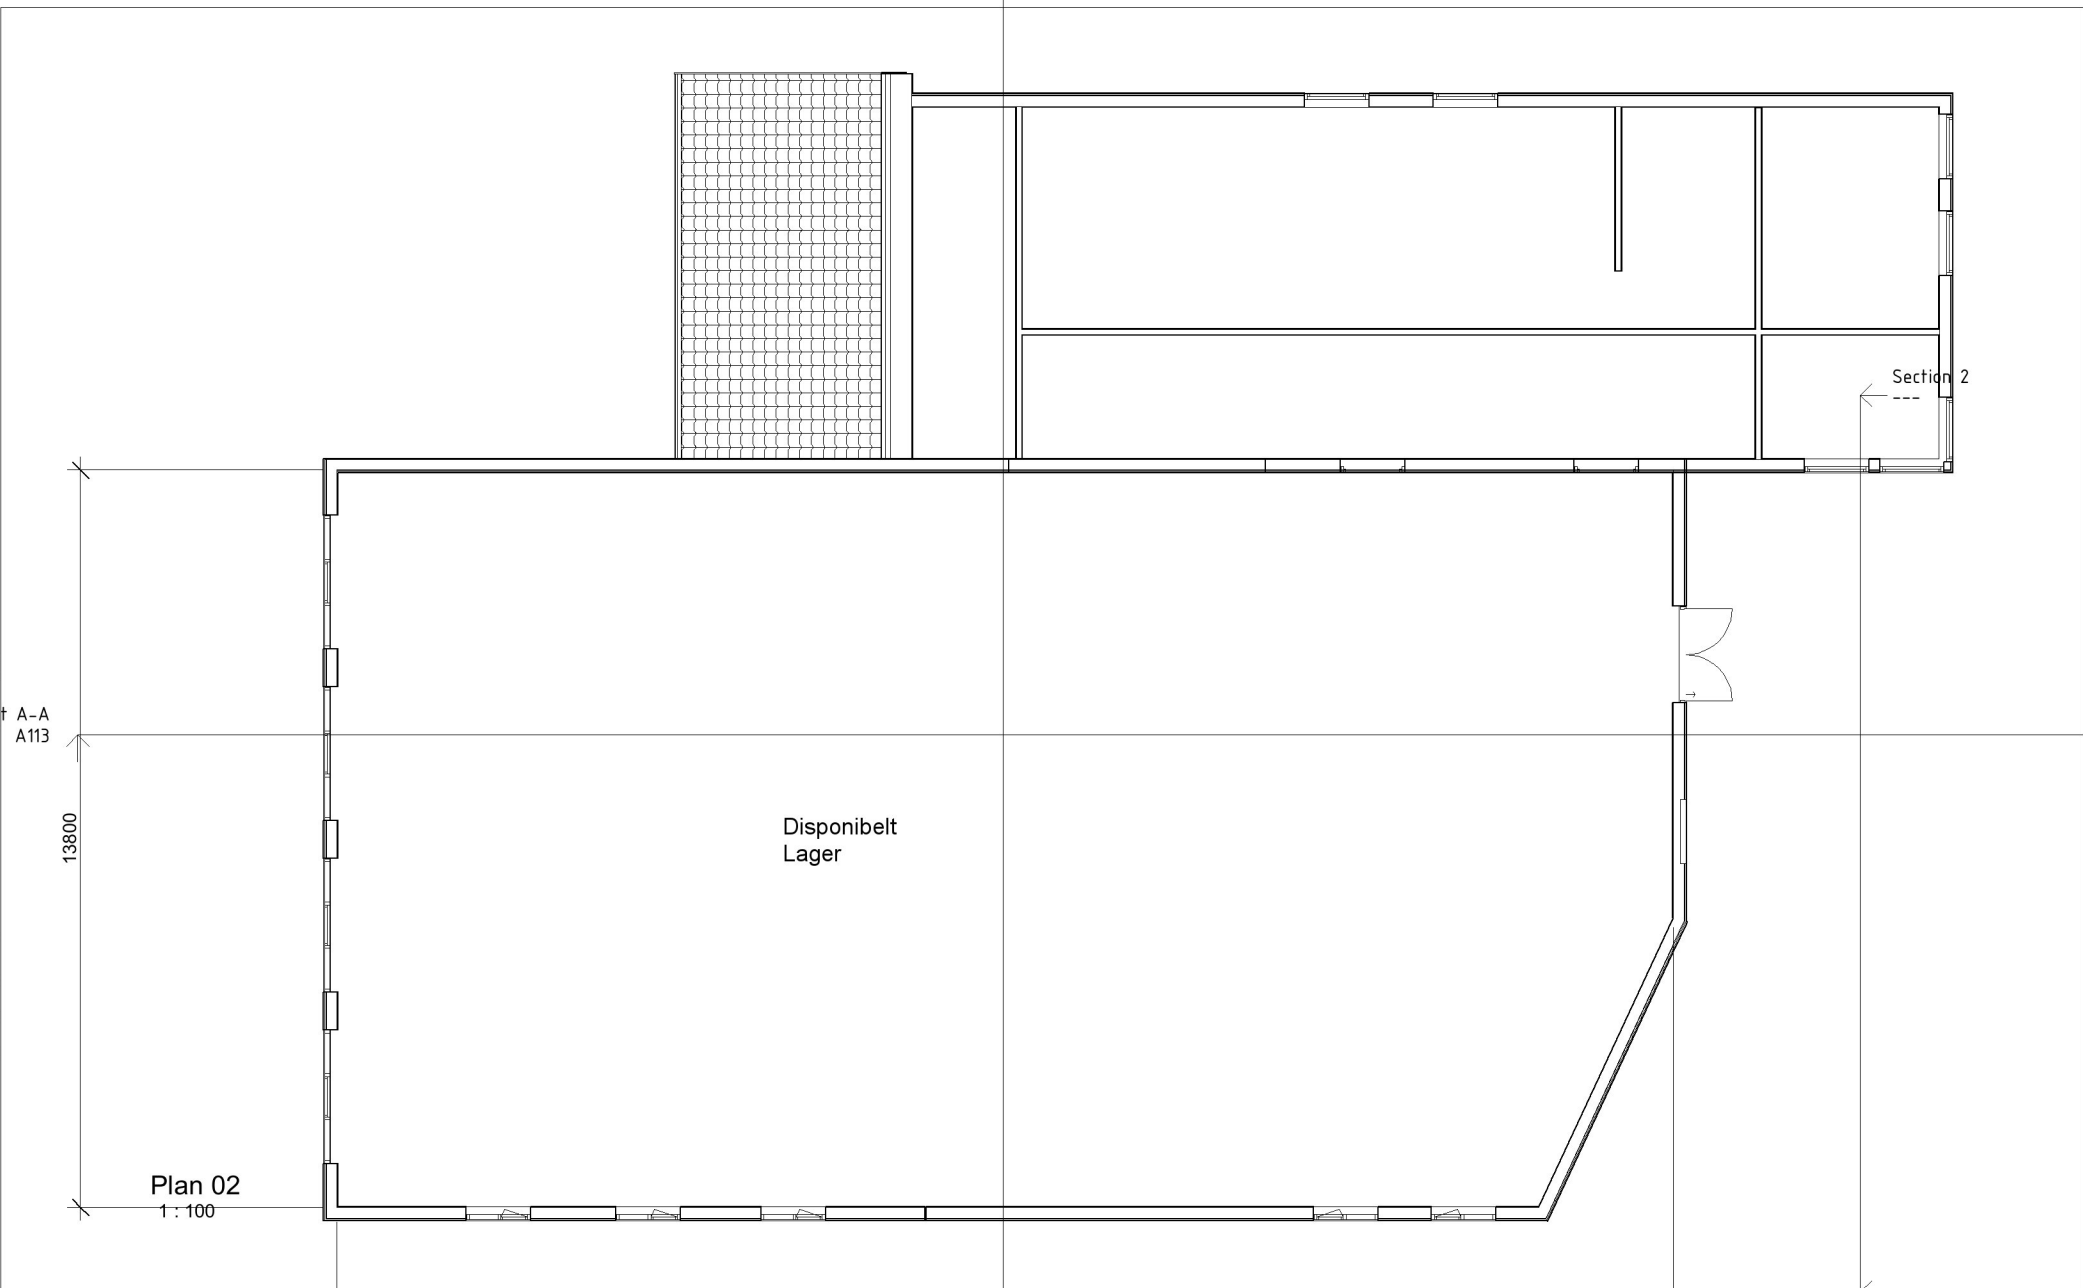

Plan 02

1:100

Disponibelt Lager

Section 2

| Rev | Dato | Tekst | Tegn. | Kontr. |
|-----|------|-------|-------|--------|
| | | | | |

Alsaker Fjordbruk

Flakkavgsvegen 12 5694 ONARHEIM
 TLF: 53430100 FAX: 53430101 WWW.alsaker.no

Tegningsstatus: 25017
 Prosjektnr.: 2018.02

Oppdragsgiver: **Salar Bruk AS**

Tegningsnavn: **Plan 2.etg**

Prosjekt: **Nytt tilbygg**

Dato: 02/13/18

Tegnet av: MS

Kontrollert av: IRY

Målestokk:

Tegningsnr.: **A107**

Rev. dato:

Rev.: