


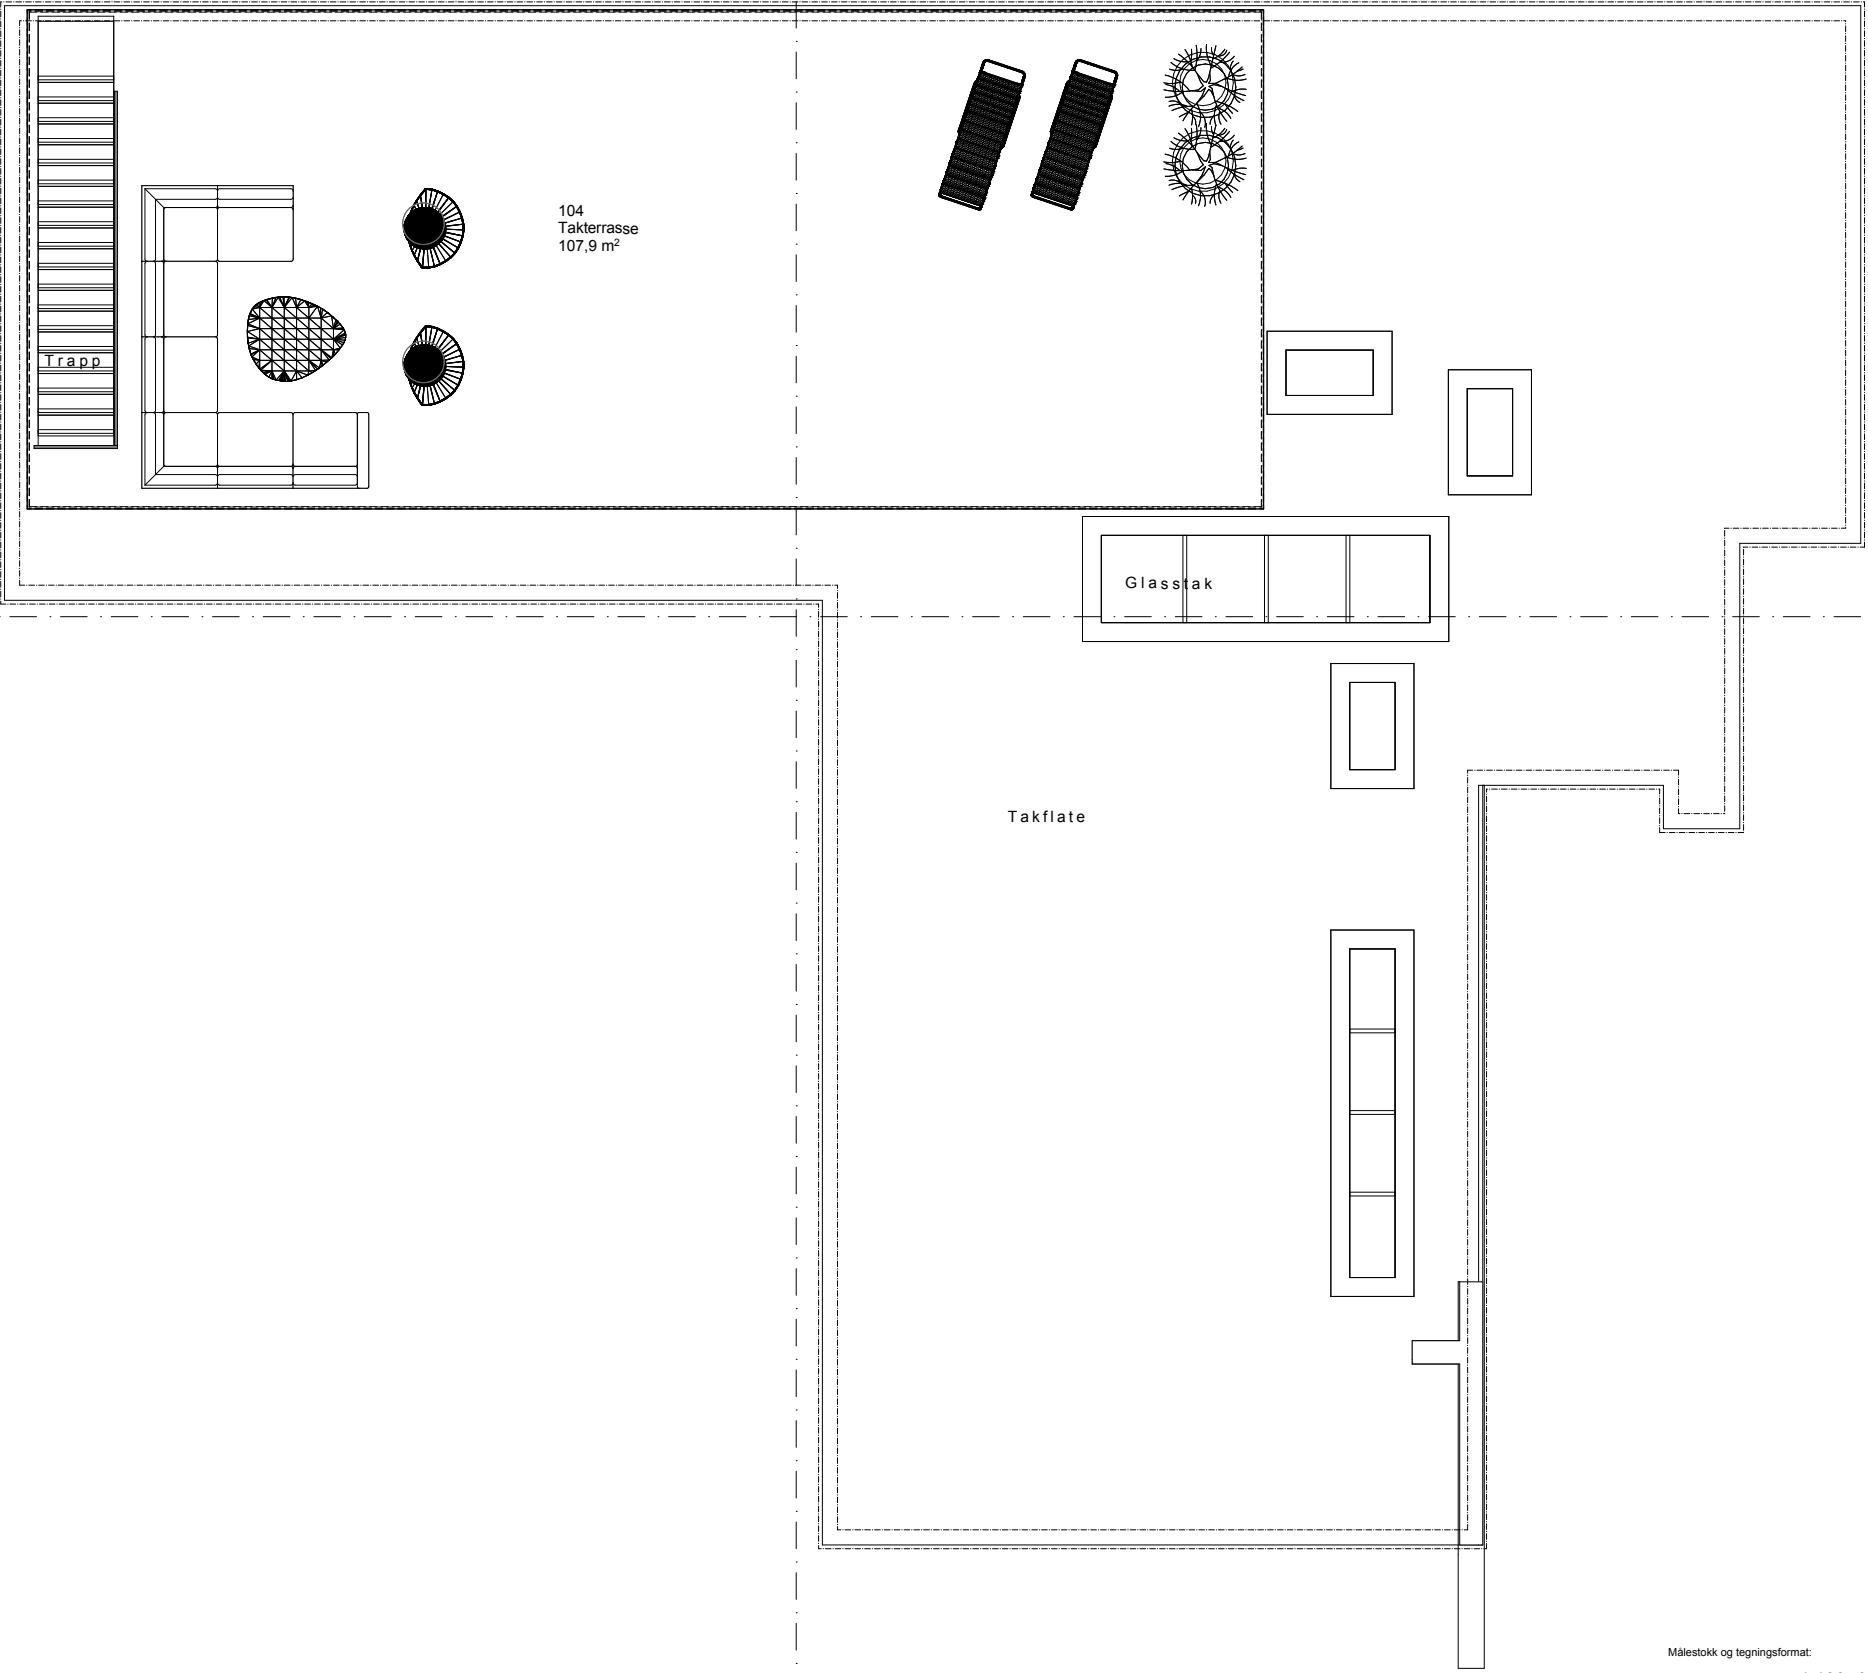

Takterrasse

Målestokk og tegningsformat:	Dato	Sign:
1:100, A3	2018.09.06	
Prosjektnr. intern:	Tegn.nr:	Rev.nr:
0410	A20-104	