


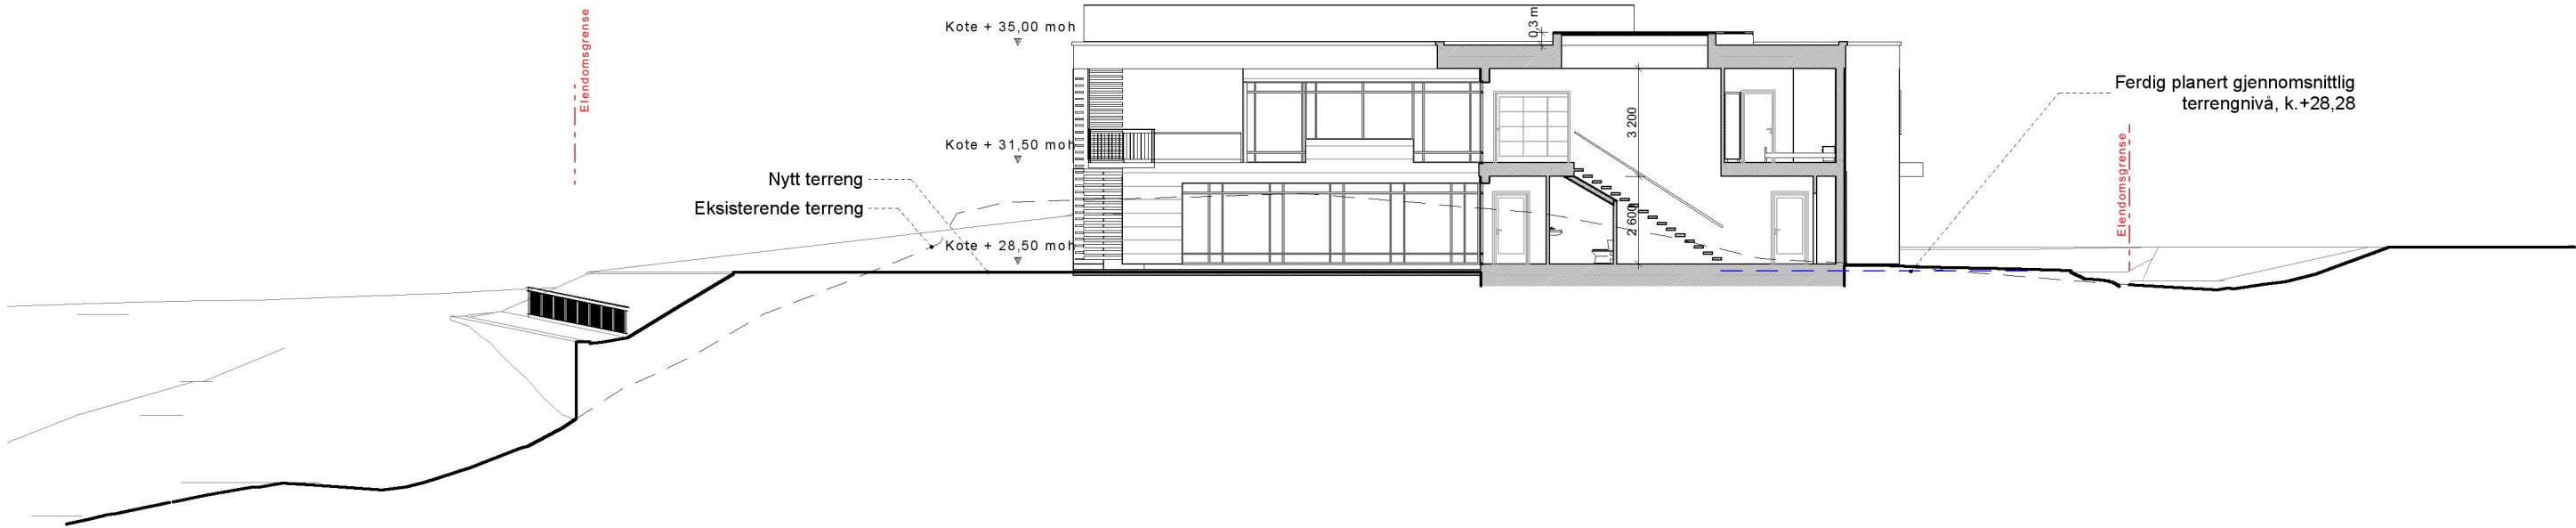

Snitt 2 0 1

Målestokk og tegningsformat:	Dato	Sign:
1:200, A3	2018.09.06	
Prosjektnr. internt:	Tegn.nr.	Rev.nr.
0410	A30-302	