


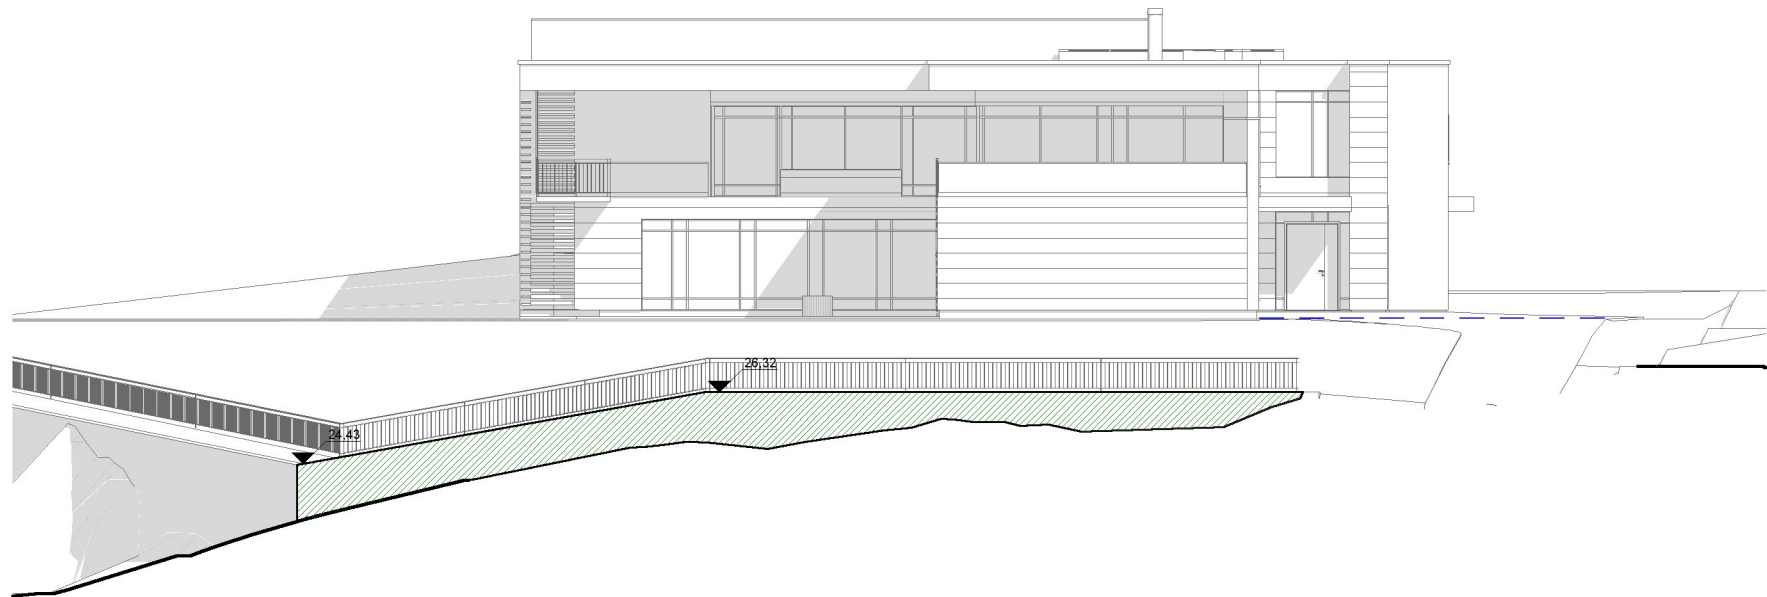

Fasade sør - forstøtningsmur

Målestokk og tegningsformat:	1:200, A4	Dato:	2018.09.06	Sign:	
Prosjektnr. internt:	0410	Tegn.nr.:	32	Rev.nr.:	