

Revisjon	Dato	Beskrivelse	Utført av	Godkjent

NESTTUN BYGGCONSULT AS

SITUASJONSPLAN TOMT 1




22/237 - B20, MJÅTVEITMARKA I MELAND KOMMUNE



Fjøsangerv. 50C - 5059 Bergen
 Tlf. 5538 7870 Fax.5538 7871
 bergen.anko.no - www.anko.no

Dato	03.06.14
Utført av	GOB
Godkjent av	EN
Målestokk	1:500
Jobbnummer	2014/110
Tagingsnummer	001
Revisjon	A

Løpnummer	N-koordinat	E-koordinat
01	6714467.33	292619.47
02	6714463.91	292627.25
03	6714452.93	292622.42
04	6714456.35	292614.64
05	6714448.71	292620.45
06	6714447.02	292624.29
07	6714440.15	292621.27
08	6714441.85	292617.43

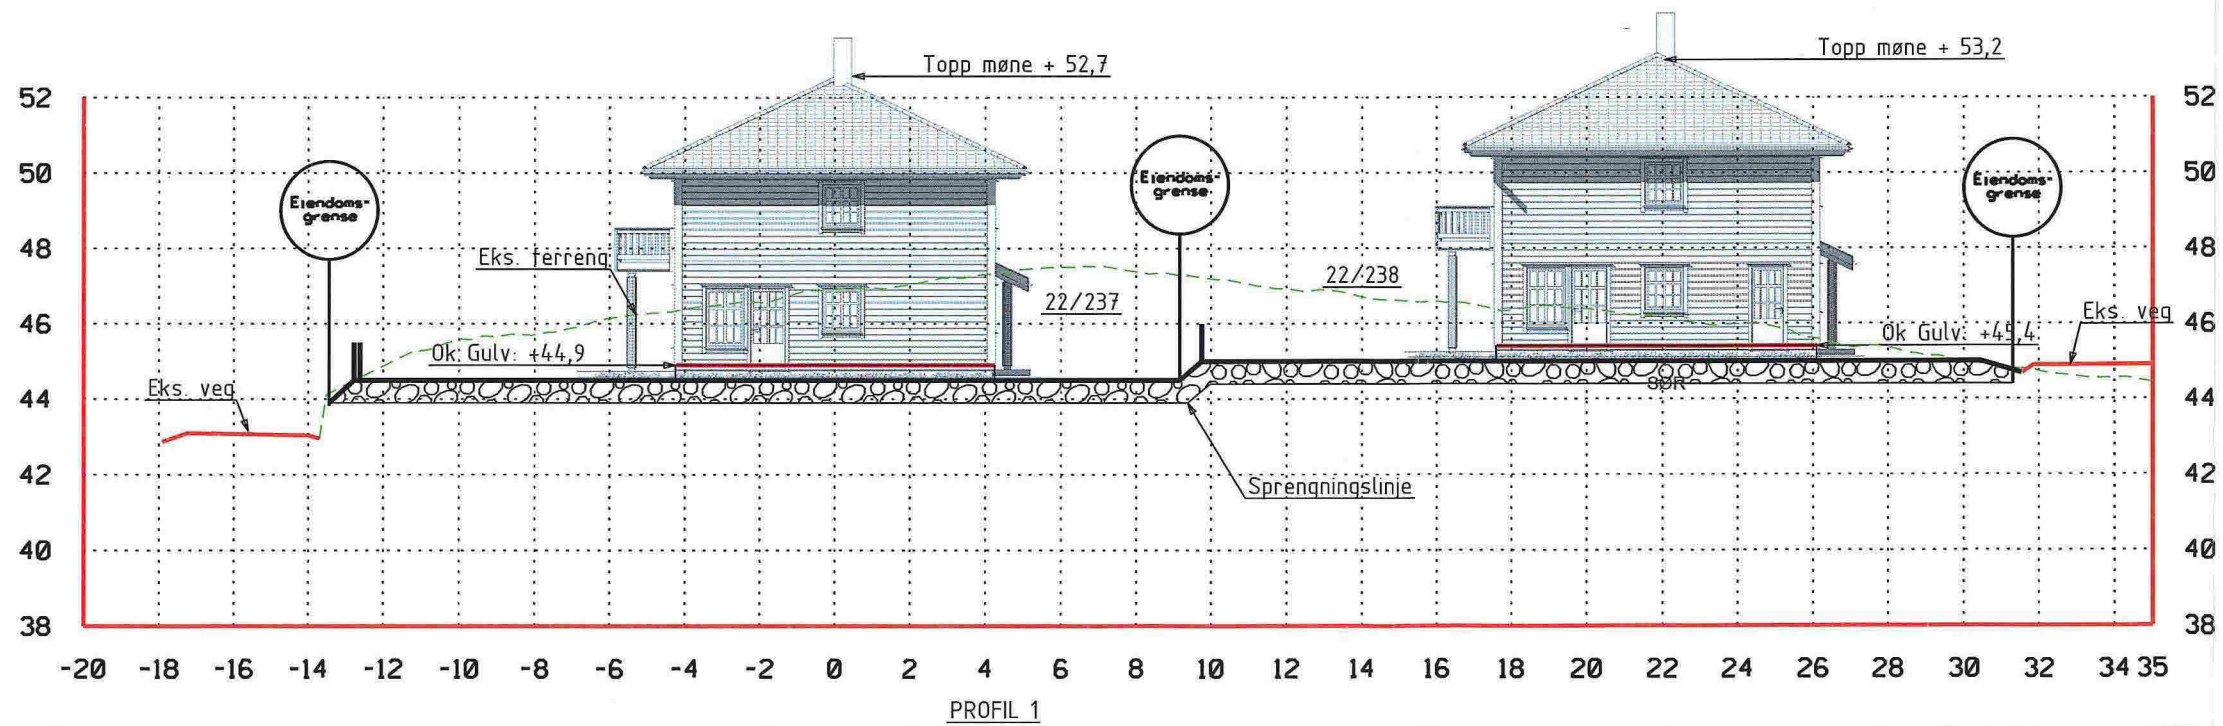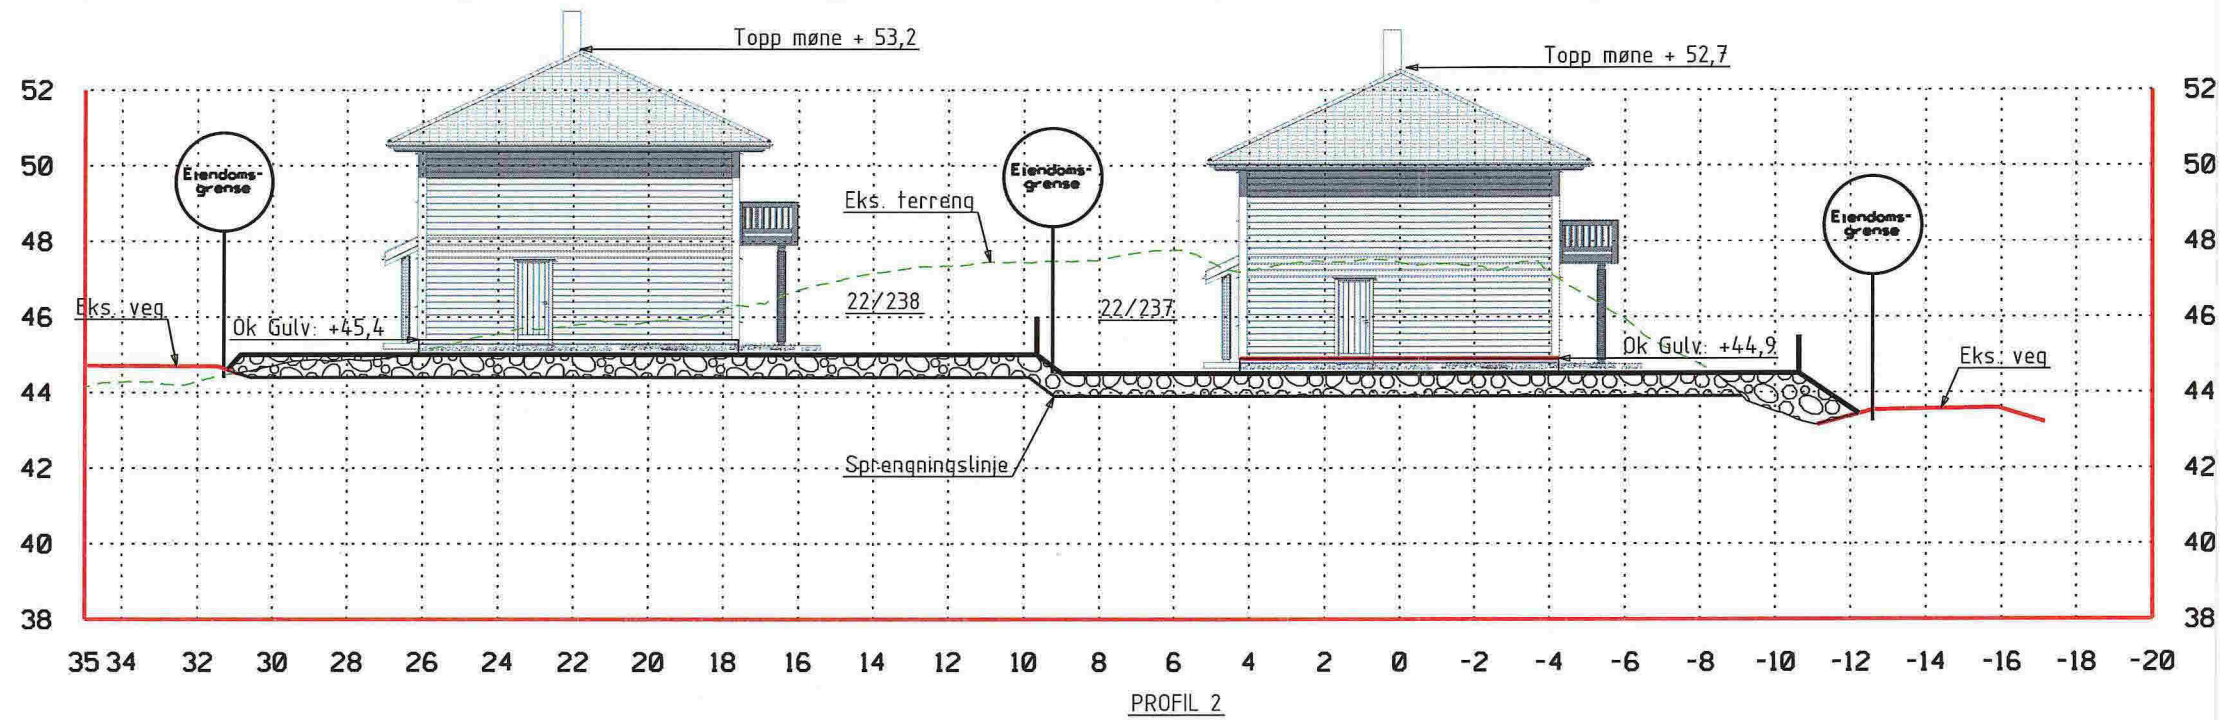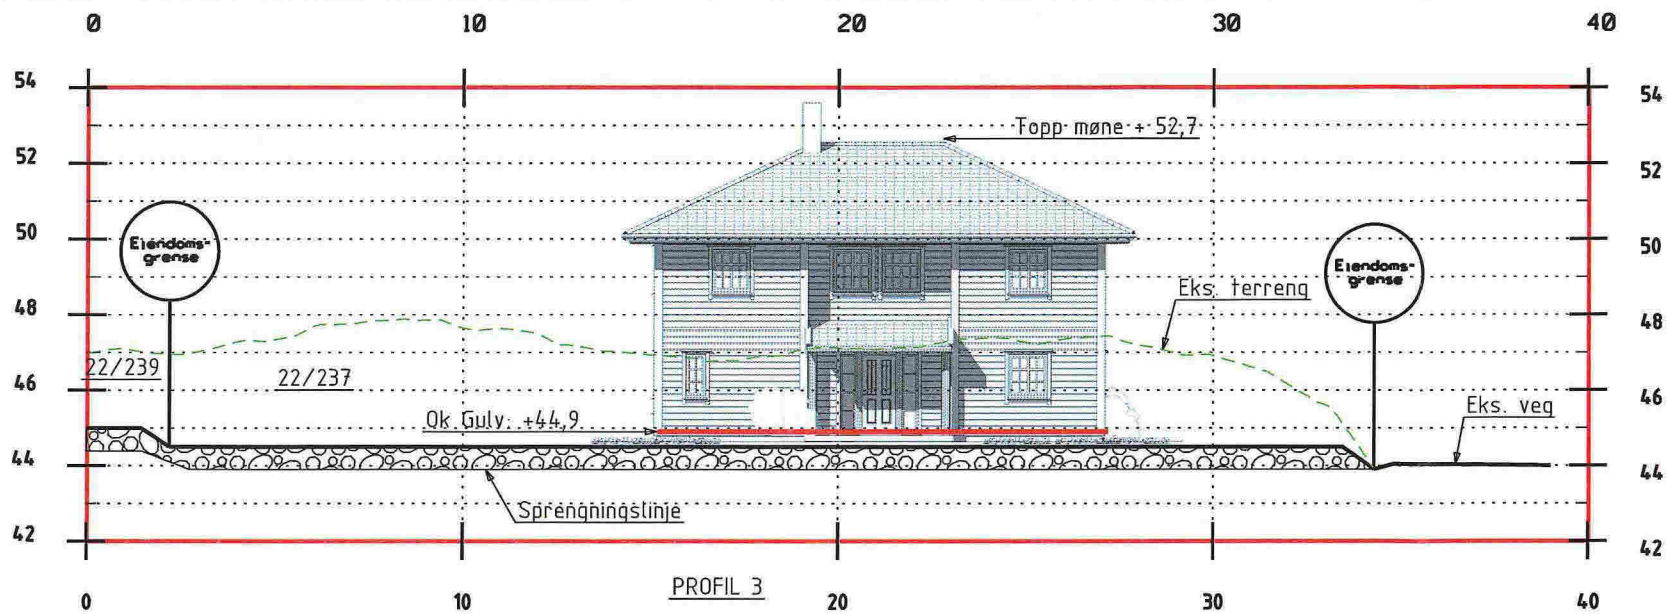


Revisjon	Dato	Beskrivelse	Utført av	Endring
NESTTUN BYGGCONSULT AS				
PROFILER 1-3, GRUNN & TERRENG			Dato	05.06.14
BNR 22/ BNR 337, TOMT 1 B20 MJÅTVEITMARKA			Utført av	GOB
			Godkjent av	EN
			Skala	1:200, A3
			Jobbnummer	2213026
			Tegningsnummer	002-1
			Revisjon	A



Fjøsangerv. 50C - 5059 Bergen
 Tlf. 5538 7870 Fax. 5538 7871
 bergen.anko.no - www.anko.no

MERKNADER:
Forbehold: Det tas forbehold om mulig nedforet himling pga tekniske føringer. Arealer er beregnet ut fra tegning og er oppgitt i hht. NS3940. Tekniske forhold i bygningsmessig utførelse kan påvirke arealer i mindre grad.

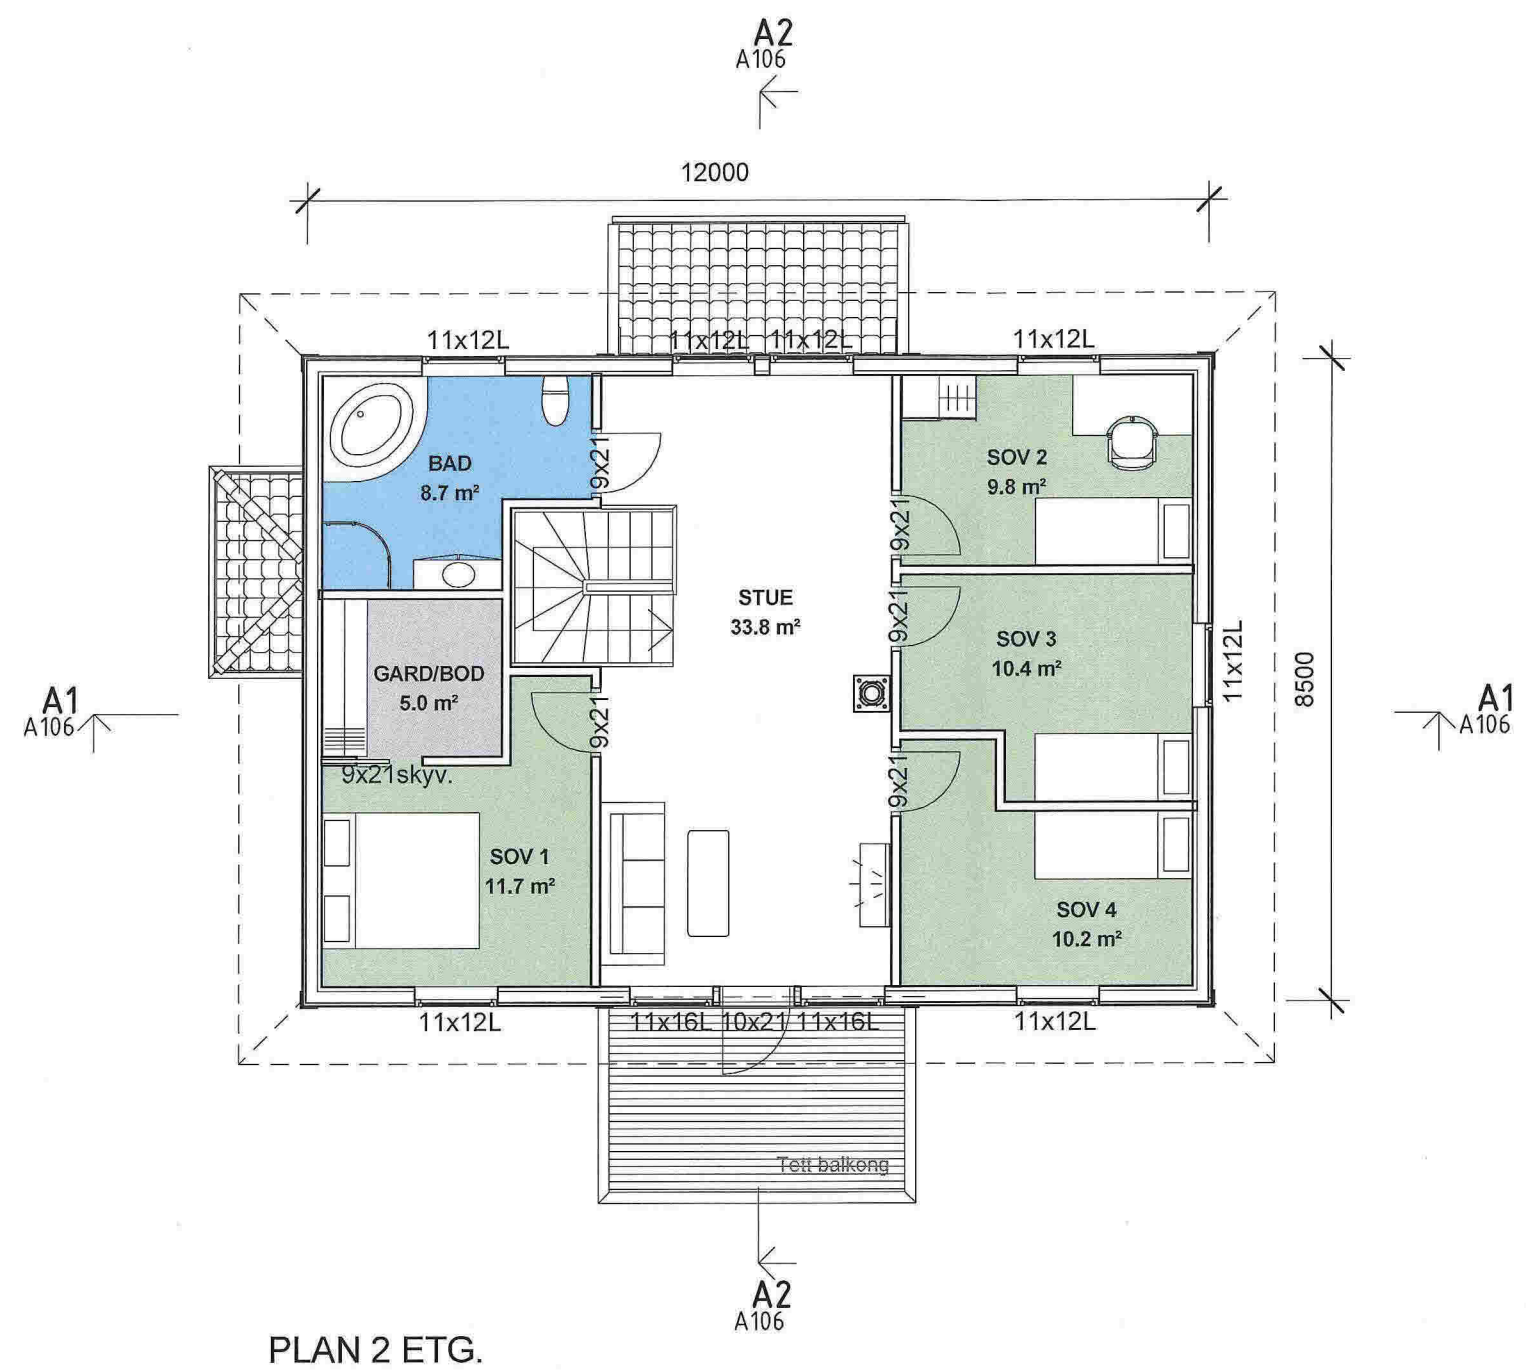

PLAN 2 ETG.

Rev	Dato	Tekst	Tegn.	Kontr.
1	22.04.14	Krympet med 1,2 m	HR	

Dato:	Ark nr.	Index
28.03.14	A107	

Tegn.: HPL/HR

Forhandler:
NHB VEST AS

Tiltakshaver:
Nestun Byggconsult AS
 5918 Frekhaug, Tomt 1
 Gnr.Bnr 22/237

Type	Prosjekt nr.
ADMIRAL	14030




BOLIGSYSTEM AS
 INNHERREDSVEIEN 103, 7043 TRONDHEIM
 tel.:73874650, fax.:73874659, www.nhb.no

PLAN 2 ETG


Målestokk	Tegnings nr.	Index
1:100		

MERKNADER:


Forbehold: Det tas forbehold om mulig nedforet himling pga tekniske føringer. Arealer er beregnet ut fra tegning og er oppgitt i hht. NS3940. Tekniske forhold i bygningsmessig utførelse kan påvirke arealer i mindre grad.

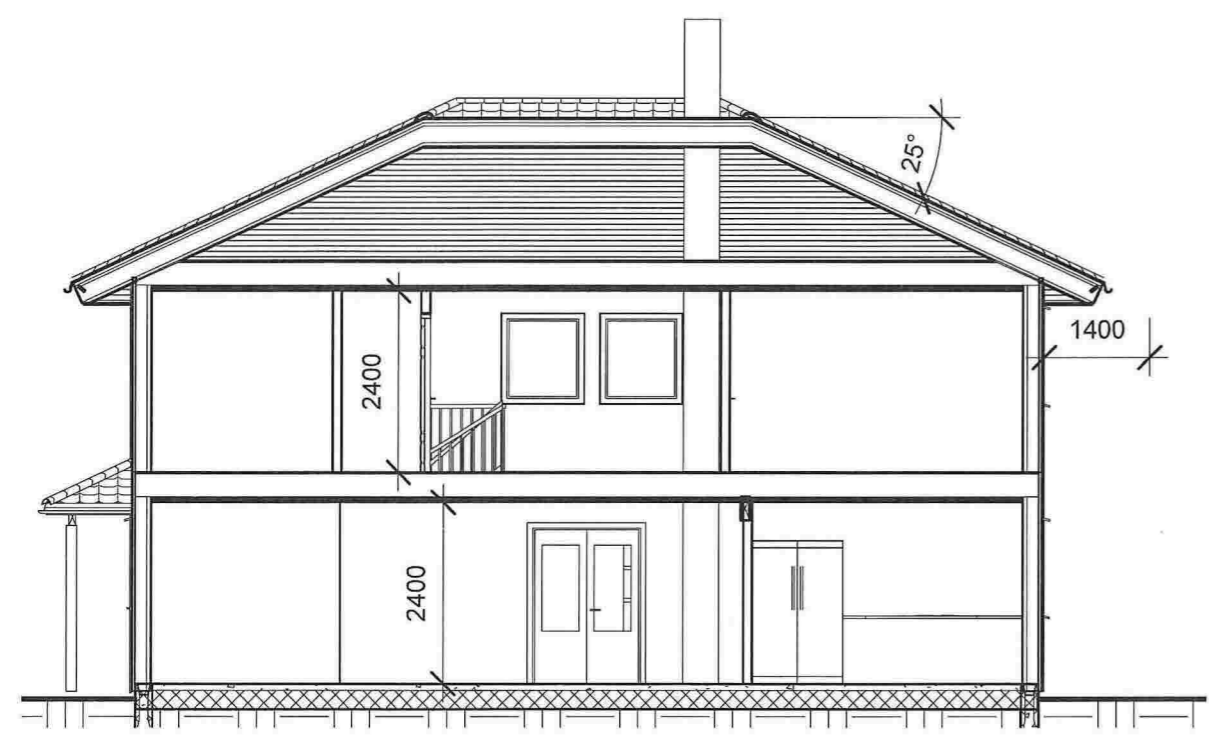

snitt A1

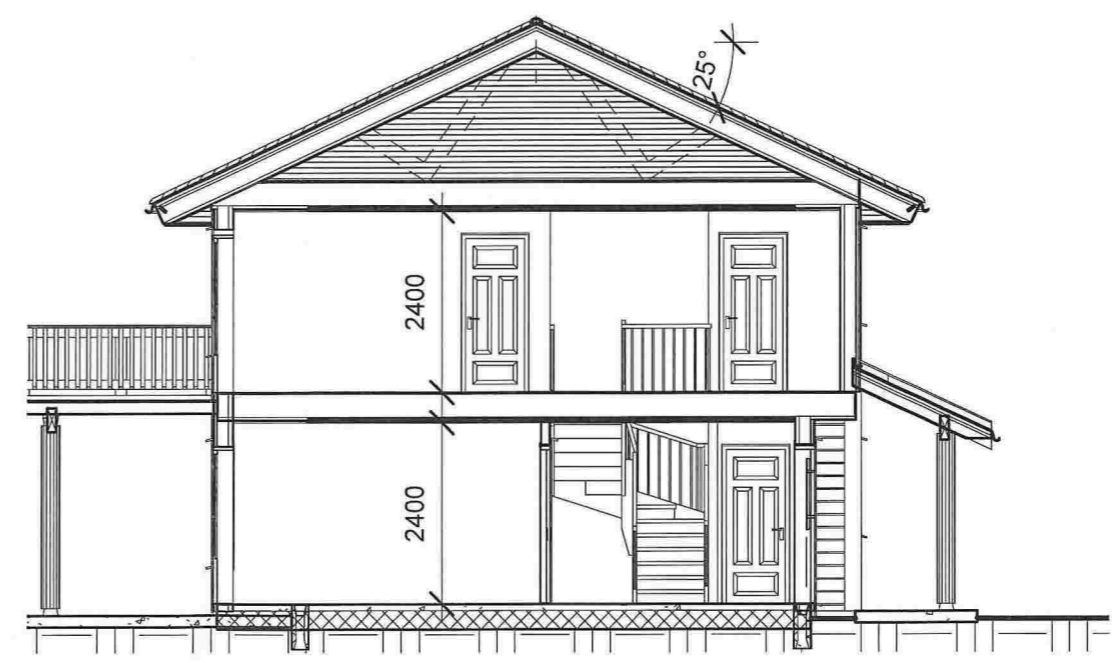


snitt A2

1	22.04.14	Krympet med 1,2 m	HR
Rev	Dato	Tekst	Tegn. Kontr.
Dato:	Ark nr.	Index	
28.03.14	A106		
Tegn.:	HPL/HR		
Forhandler:	NHB VEST AS		
Tiltakshaver:	Nestun Byggconsult AS 5918 Frekhaug, Tomt 1 Gnr.Bnr 22/237		
Type	ADMIRAL	Prosjekt nr.	14030
 BOLIGSYSTEM AS INNHERREDSVEIEN 103, 7043 TRONDHEIM tel.:73874650, fax.:73874659, www.nhb.no			
SNITT			
Målestokk	Tegnings nr.	Index	
1:100			



ØST

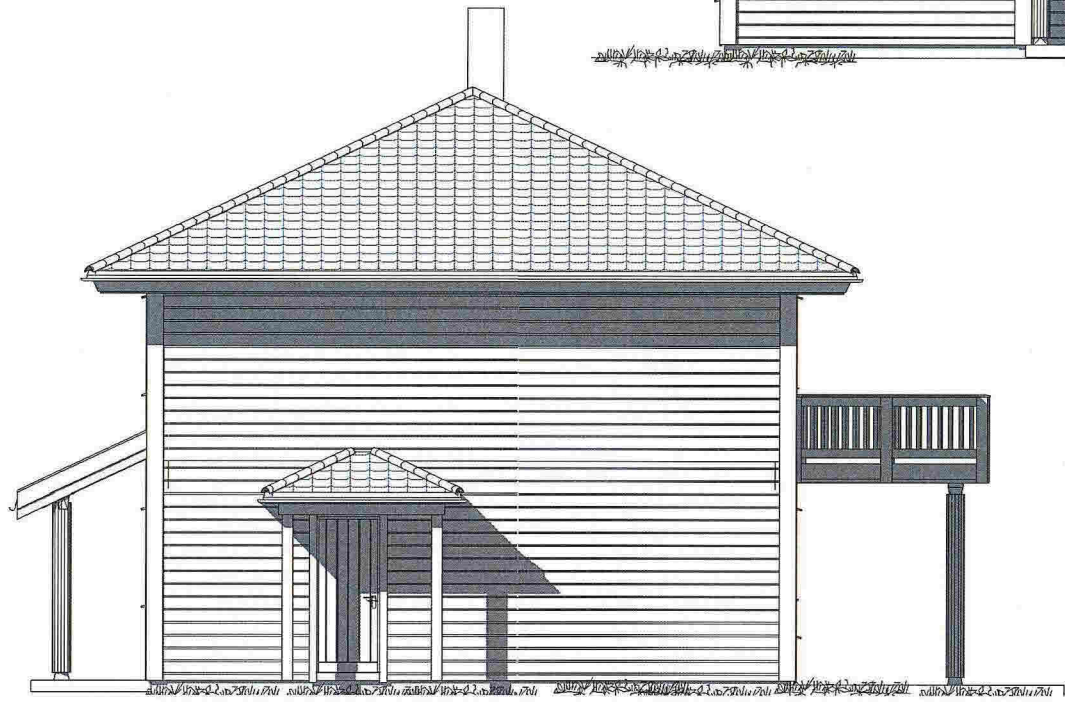

NORD



SØR



VEST

MERKNADER:

Forbehold: Det tas forbehold om mulig nedforet himling pga tekniske føringer. Arealer er beregnet ut fra tegning og er oppgitt i hht. NS3940. Tekniske forhold i bygningsmessig utførelse kan påvirke arealer i mindre grad.

1	22.04.14	Krympet med 1,2 m	HR
Rev	Dato	Tekst	Tegn. Kontr.

Dato:	Ark nr.	Index
28.03.14	A108	

Tegn.: HPL/HR

Forhandler: NHB VEST AS

Tiltakshaver:
Nestun Byggconsult AS
5918 Frekhaug, Tomt 1
Gnr.Bnr 22/237

Type	Prosjekt nr.
ADMIRAL	14030



FASADER

Målestokk	Tegnings nr.	Index
1:100		