

HOH.

70

60

50

40

30

20

0

50

100

150

Veg m/fylling

Maks BH: k+49m

Eks. terreng

Nytt terreng

Maks BH: k+51m

PROFIL NR. 0,00

TERRENG H.

37,00

37,13

37,54

38,79

40,33

41,93

41,00

42,29

45,77

45,64

44,21

43,42


44,58

44,09

43,05

41,58

41,70

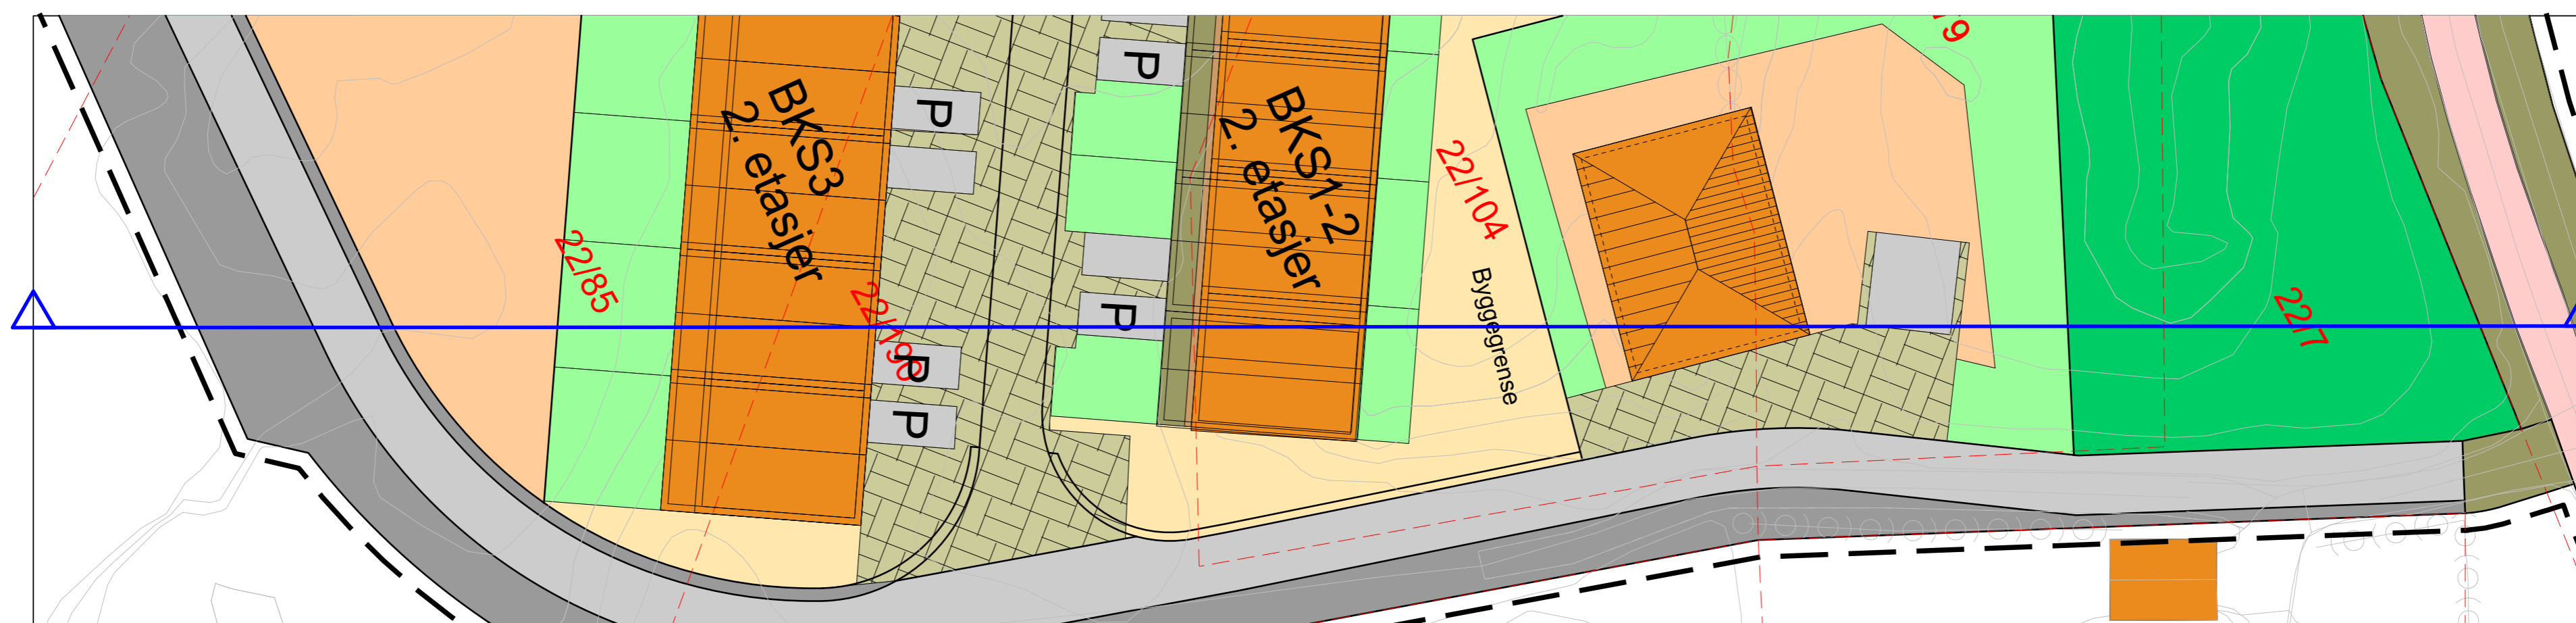

Snitt AA

Detaljregulering for del av Mjåtveitmarka

PlanID 1256_2015003