

D-7

### SITUASJONSKART

Gnr/Bnr: 22/42  
 Adresse: Floghaugane 50  
 Eigar/søkar: Silje Hagen Hylleseth og Trond-Mogens Brakstad



MELAND  
KOMMUNE



Kvalitet : FKB-B


Målestokk: 1:500  
 Dato: 09.10.2018

Gjeldande plan : Reguleringsplan  
 Planformål : Bustad

Vår referanse: PAS

- Gjerde
- Usikker eigedomsgrense
- Målt eigedomsgrense
- Bolighus
- Andre bygg

Sign. ....

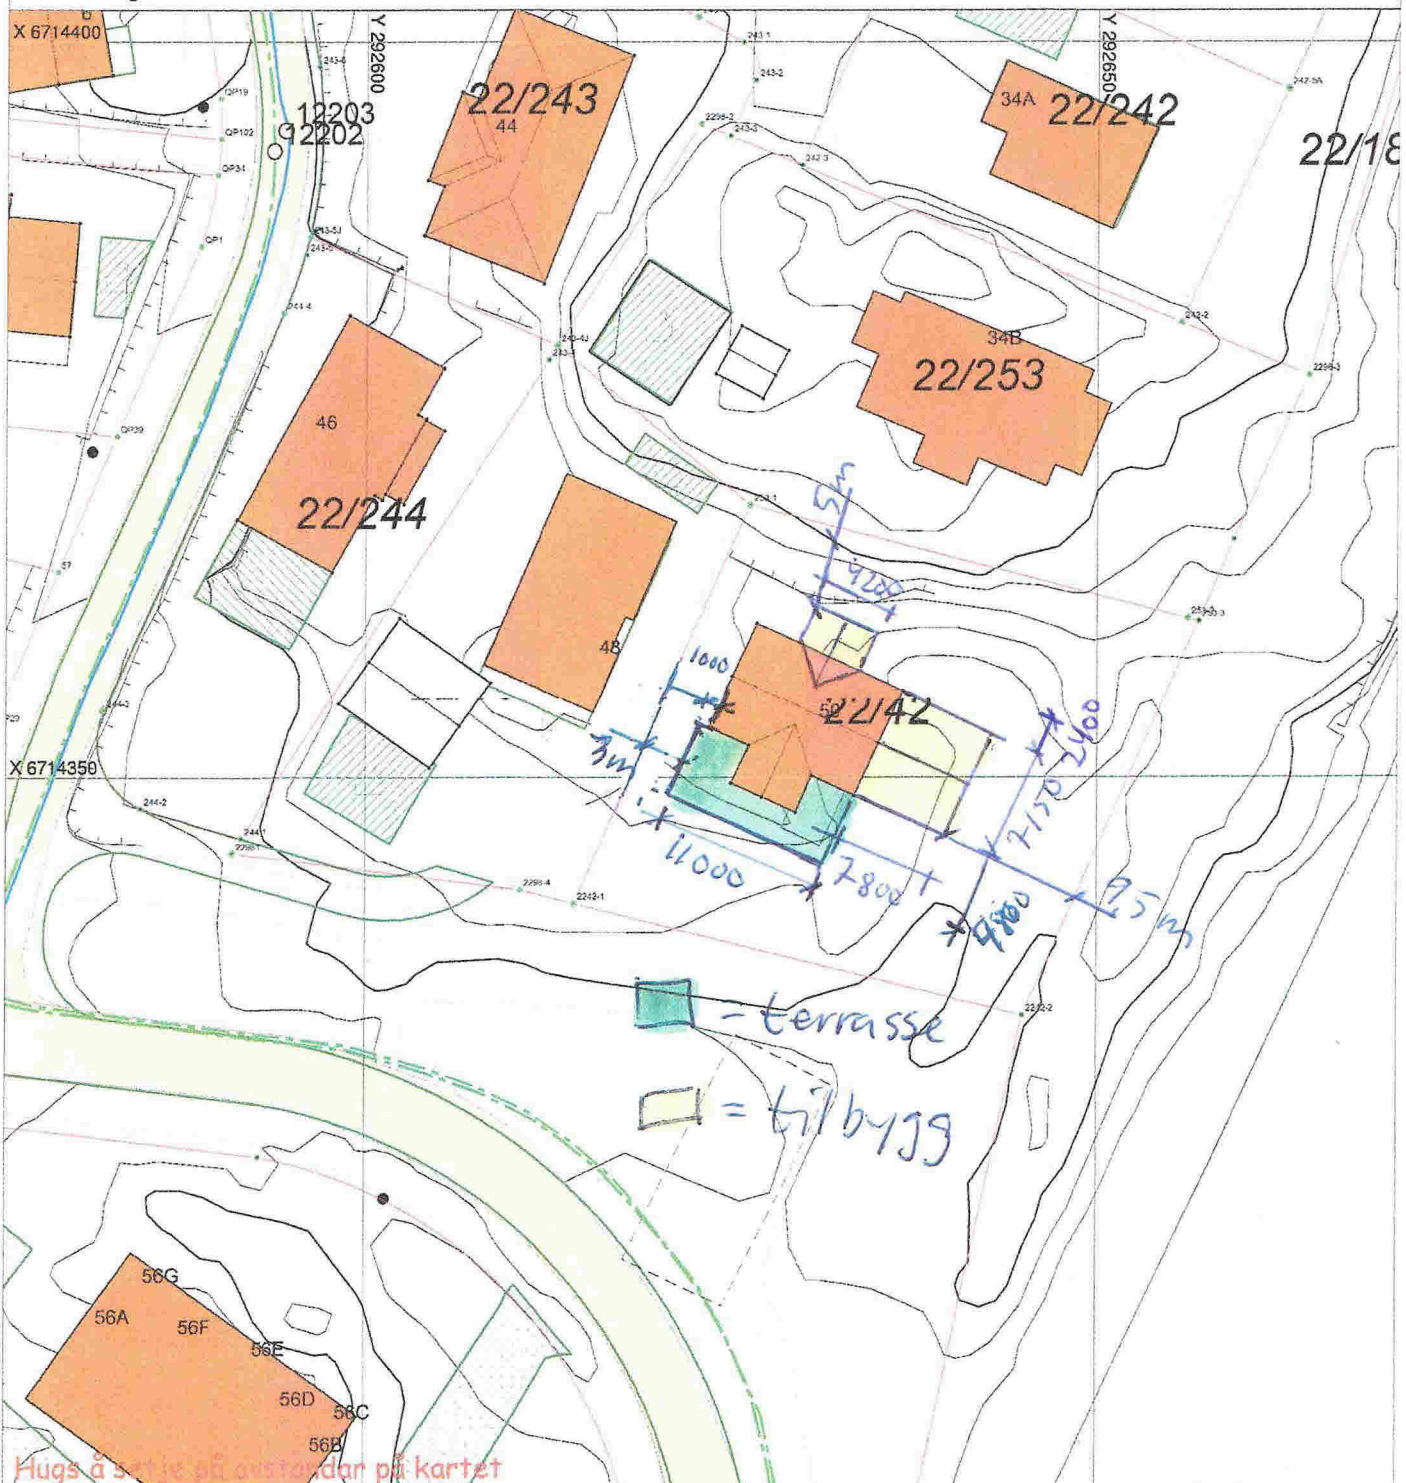

### SITUASJONSPLAN

Tiltak

*Knut Hovanger 16/10-18*  
 Underskrift Situasjonsplan      Dato