
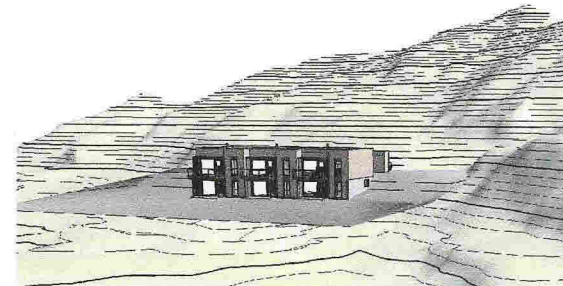


D-1

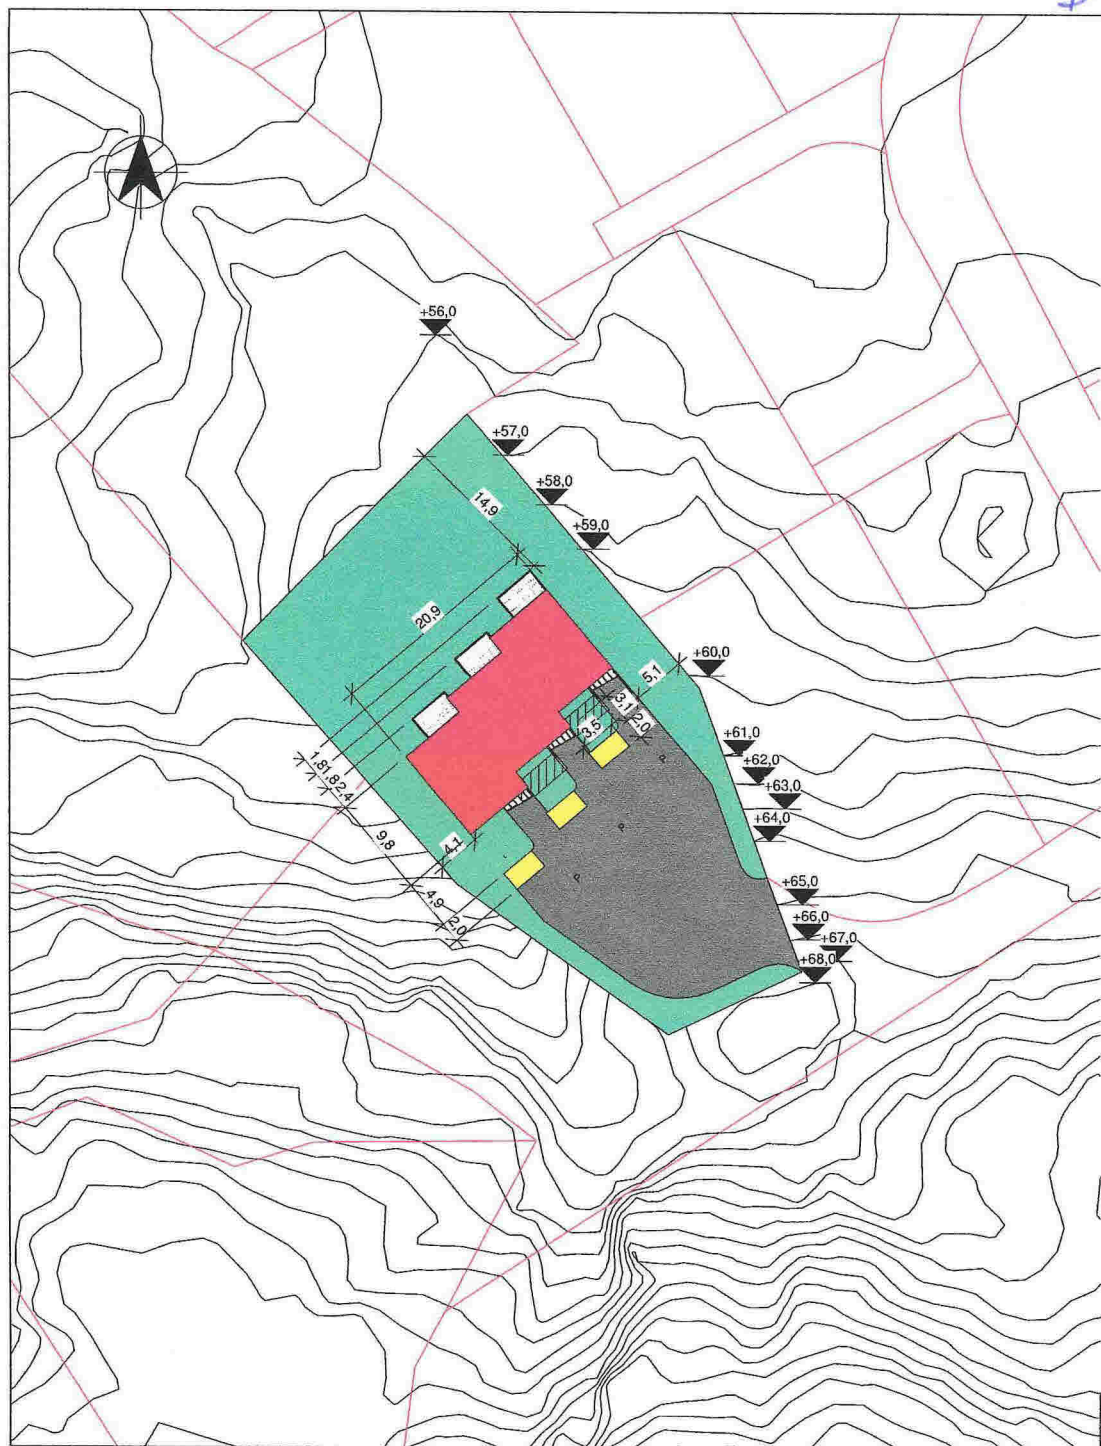

3D View 1

Kote topp parapet = 67,0
 Kote gulv 1.etg = 63,5
 Kote gulv underetg = 60,7

B	Løftet 1m	ib	HHF	03.09.18
A	Rev.plassering	ib	HHF	31.08.18
Rev.	Revisjonen gjelder	Utført	Kontr.	Dato

Frøkhaug Bolig
 Enebolig i rekke
 Holbrgstien 39

10/45.01
 Meland kommune




Hellvik Hus AS
 Jærveien 1250, 4375 Hellvik
 51 46 16 00
 firmapost@hellvikhus.no
 www.hellvikhus.no

Målestokk	Dato	22.08.18
1 : 500	Tegnet	ib
	Kontr.	HH Frekh

Prosjekt status	Rev.	B
Salgstegning		
Tegning nr.	Prosjekt nr.	Original
S-01		

Titel
Situasjonsplan

D-2

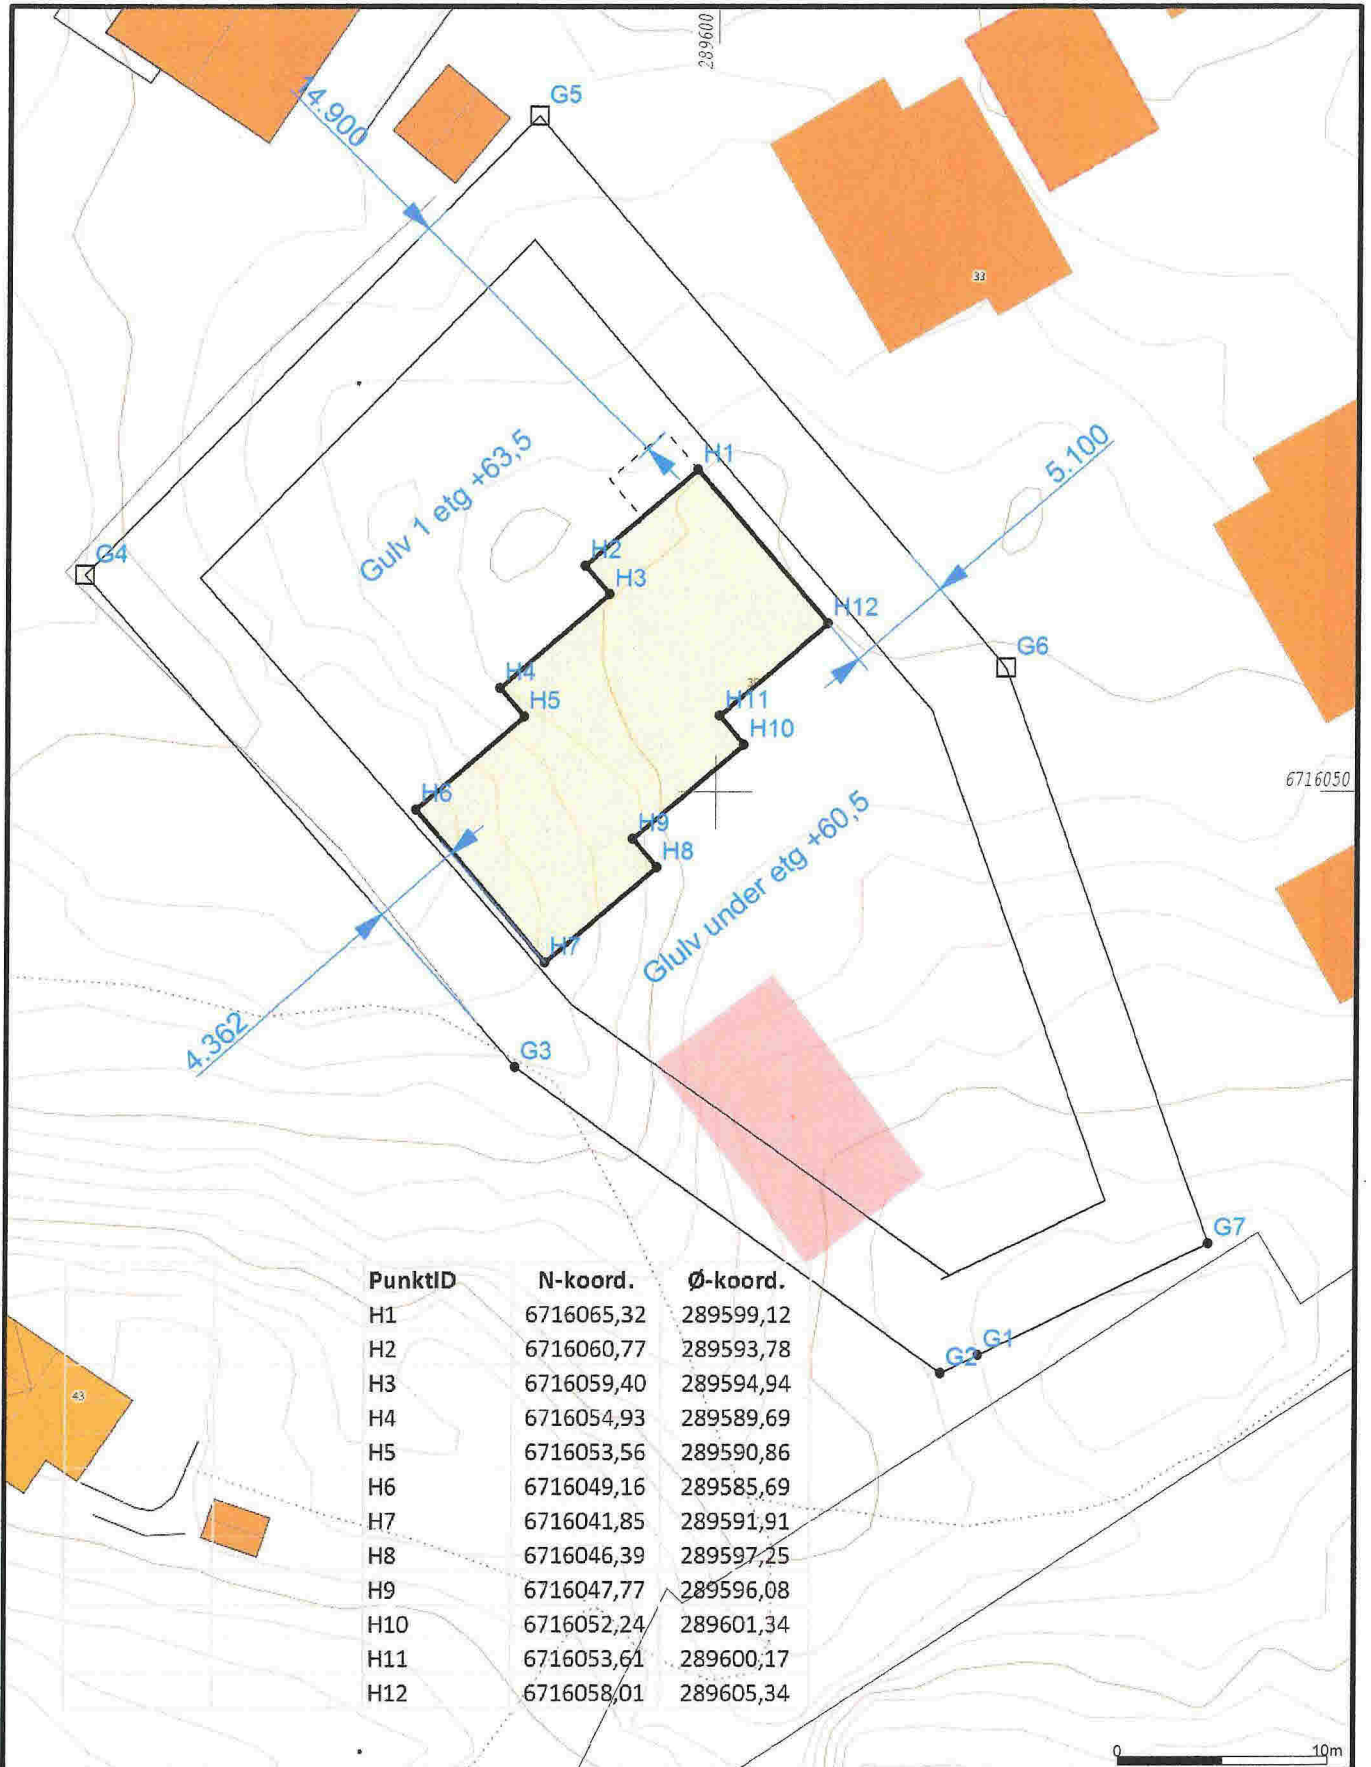

PunktID	N-koord.	Ø-koord.
H1	6716065,32	289599,12
H2	6716060,77	289593,78
H3	6716059,40	289594,94
H4	6716054,93	289589,69
H5	6716053,56	289590,86
H6	6716049,16	289585,69
H7	6716041,85	289591,91
H8	6716046,39	289597,25
H9	6716047,77	289596,08
H10	6716052,24	289601,34
H11	6716053,61	289600,17
H12	6716058,01	289605,34

