

SITUASJONSKART

Gnr/Bnr: Gbnr 27/3

Adresse:

Eigar/søkar:

Kvalitet :

Målestokk: 1:3000

Dato: 20.08.2014



MELAND
KOMMUNE




Gjeldande plan : Kommuneplan

Planformål :

Vår referanse:

Sign.

- | | | | |
|--|------------------------|--|------------|
| | Gjerde | | Bolighus |
| | Usikker eigedomsgranse | | Andre bygg |
| | Målt eigedomsgranse | | |

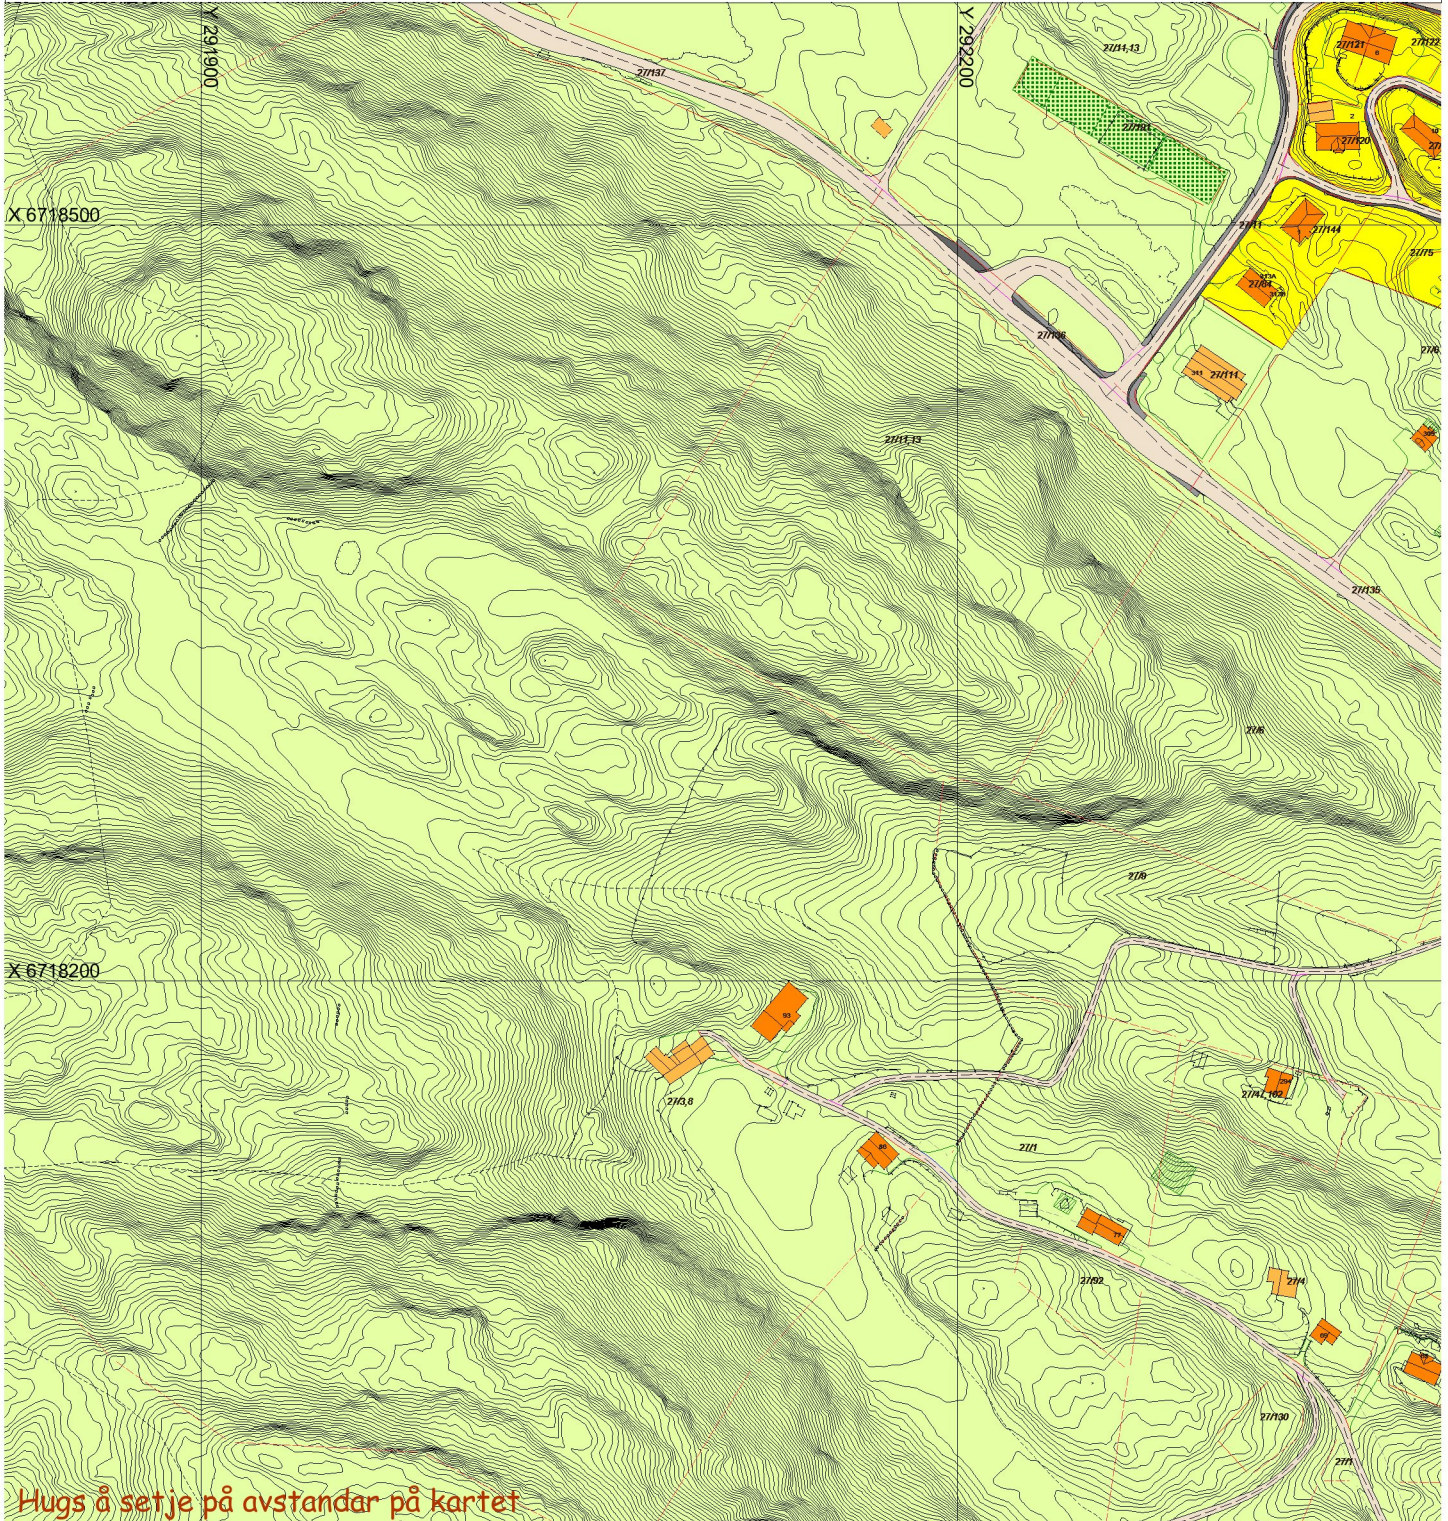

Hugs å setje på avstandar på kartet

SITUASJONSPLAN

Tiltak

Underskrift Situasjonsplan

Dato