

SITUASJONSKART

Gnr/Bnr: 45/29
 Adresse: Stekkevikvegen 19
 Eigar/søkar: Karin Øvsthus Hanssen

Kvalitet: FKB-B

Gjeldande plan: Kommuneplan
 Planformål: Krav om regulering til Bustad

Vår referanse: amg

Sign.




MELAND
KOMMUNE



Målestokk: 1:500
 Dato: 05.02.2015

- Gjerde
- - - Usikker eigedomsgranse
- Målt eigedomsgranse
- Bolighus
- Andre bygg

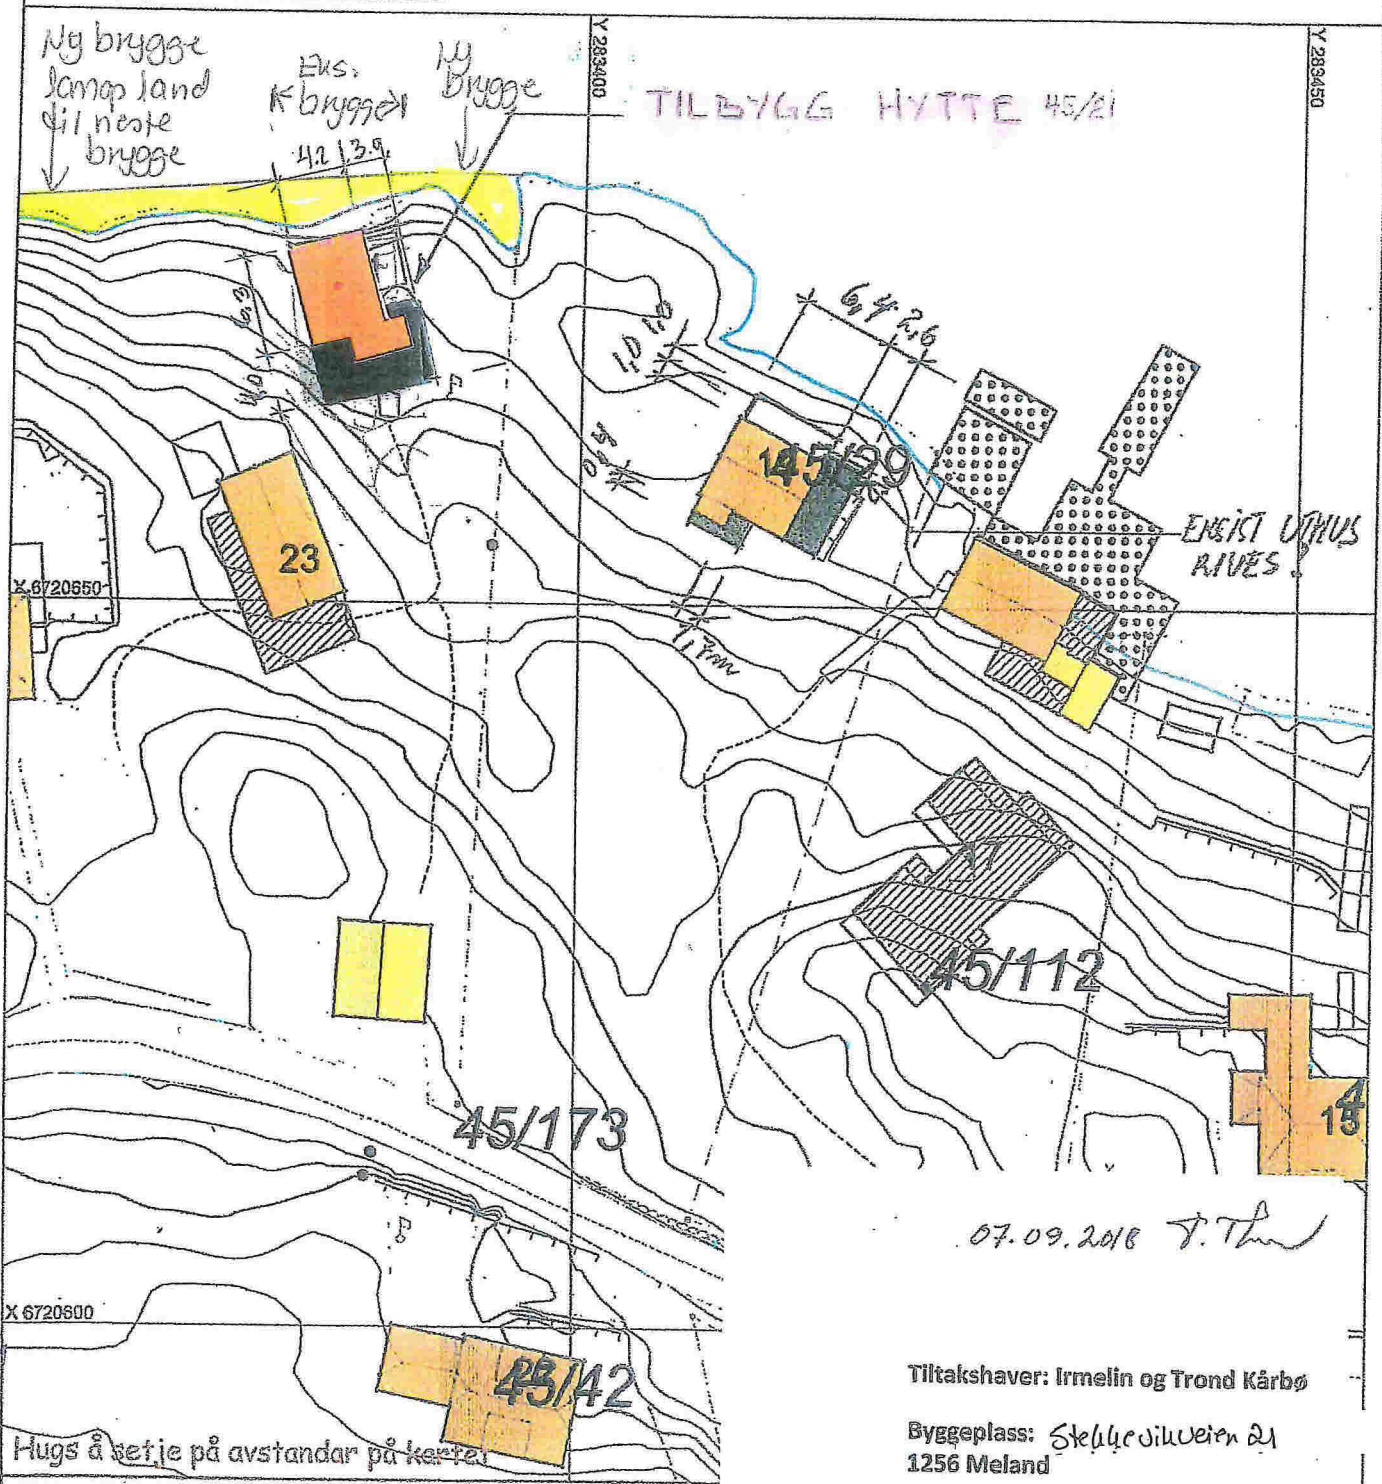

07.09.2018 J. Thun

Tiltakshaver: Irmelin og Trond Kårbø

Byggeplass: Stekkevikvegen 21
 1256 Meland
 Gnr 45, Bnr 21

Situasjonsplan 1:500

SITUASJONSPLAN

- Tiltak

Hugs å setje på avstandar på kartet

SITUASJONSKART

Gnr/Bnr: 45/21
Adresse: Stekkevikvegen 21, 23, 25
Eigar/søkar: Irmelin og Trond Kårbø

Kvalitet: FKB-B

Gjeldande plan: Kommuneplan
Planformål: Bustad

Vår referanse: PAS

Sign.




Målestokk: 1:500
Dato: 18.10.2018

MELAND
KOMMUNE



— # — # — Gjerde
- - - - - Usikker eigedomsgrense
- - - - - Målt eigedomsgrense
■ Bolighus
■ Andre bygg

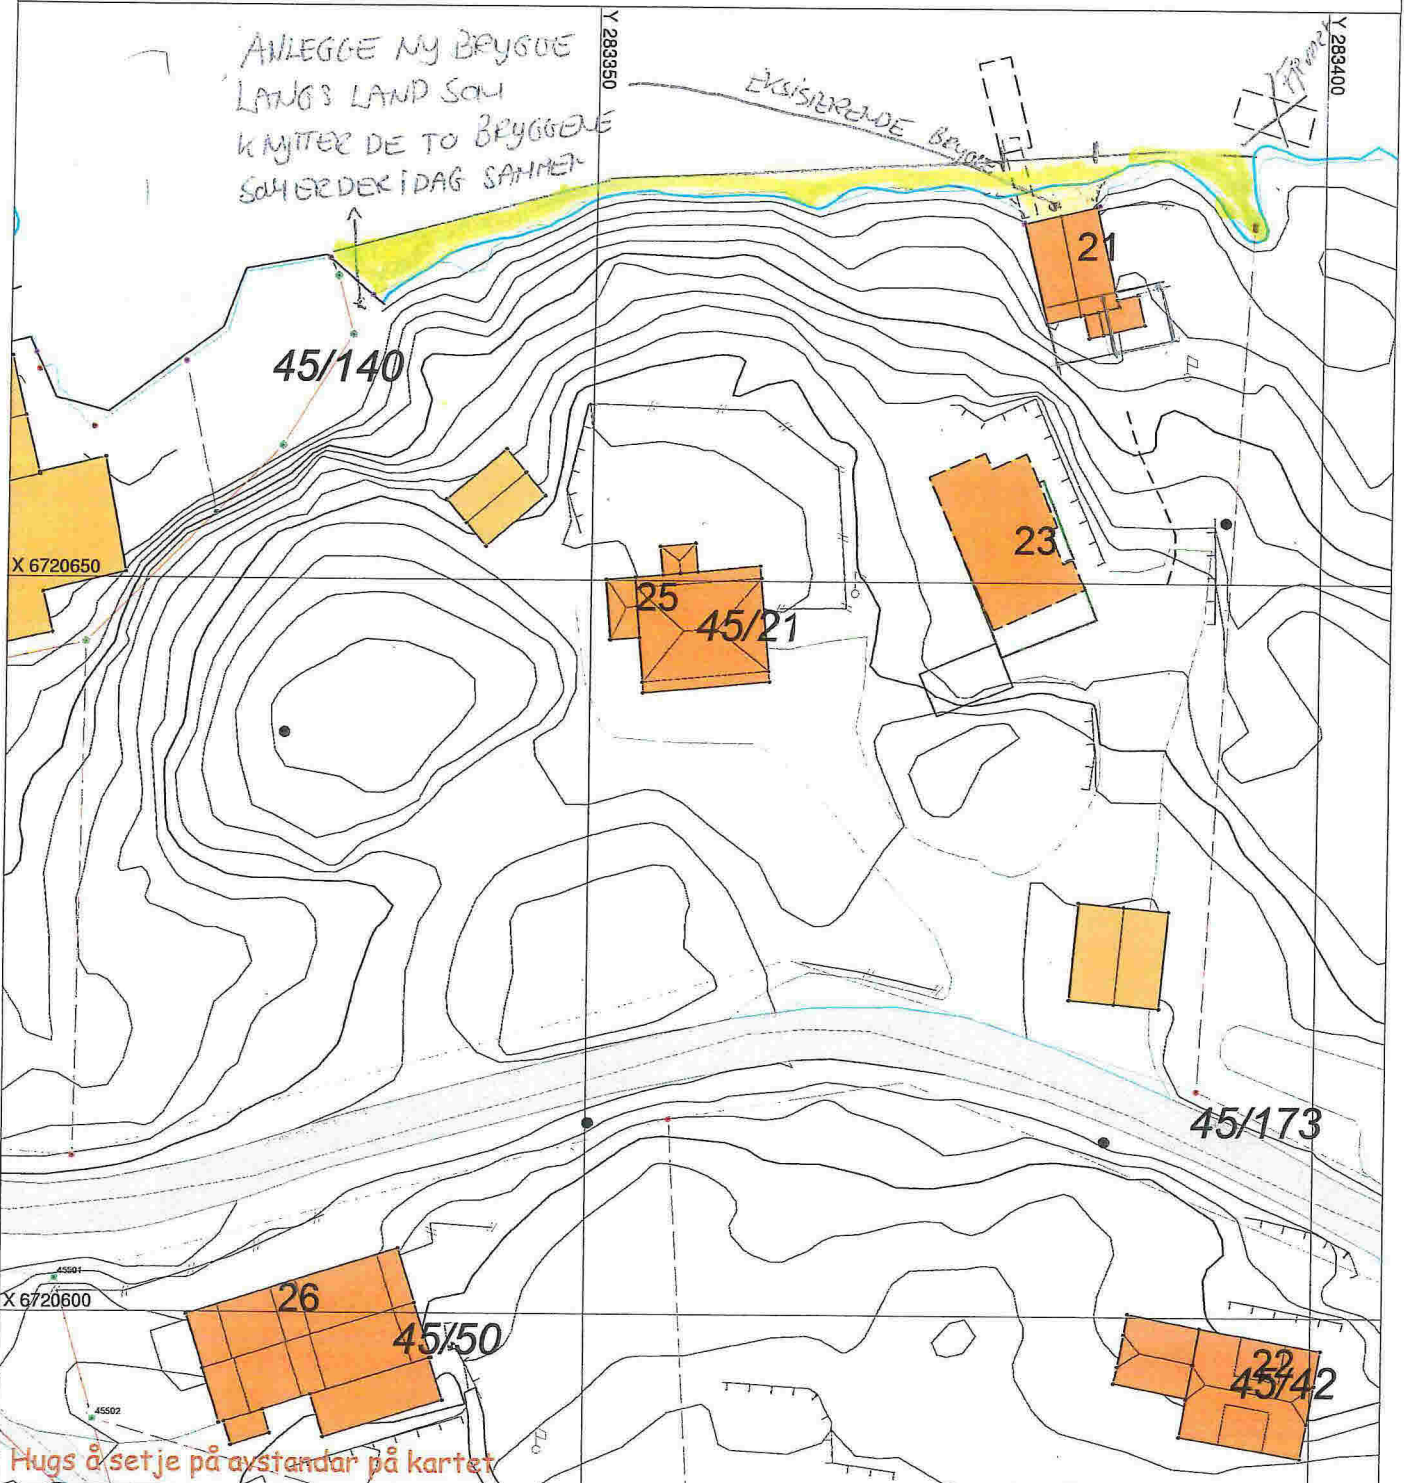

SITUASJONSPLAN

■ Tiltak

Underskrift Situasjonsplan Dato