


ØST

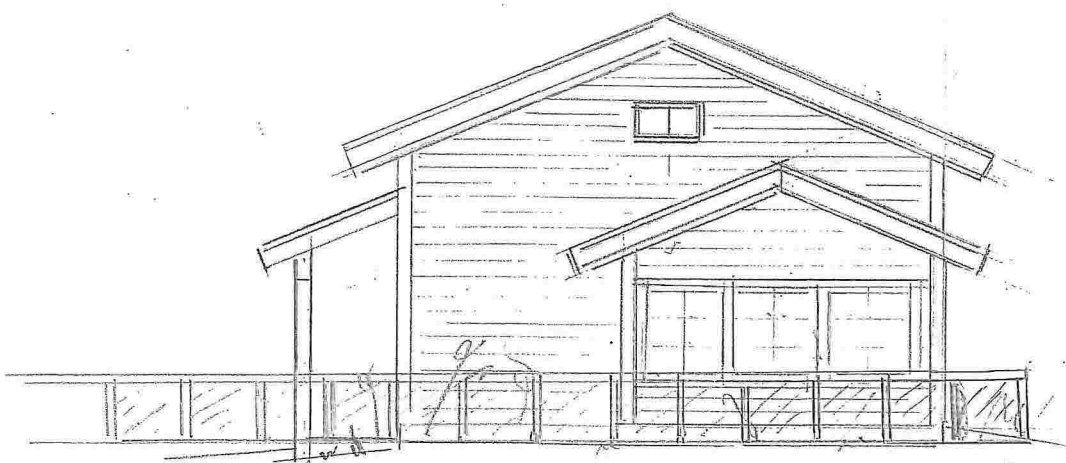


← GLASS REKURRER

NORD


Tiltakshaver: Irmelin og Trond Kårbø

Byggeplass: Skullelivveien 21
1256 Meland
Gnr 45, Bnr 21

Plan 2.etg 1:50

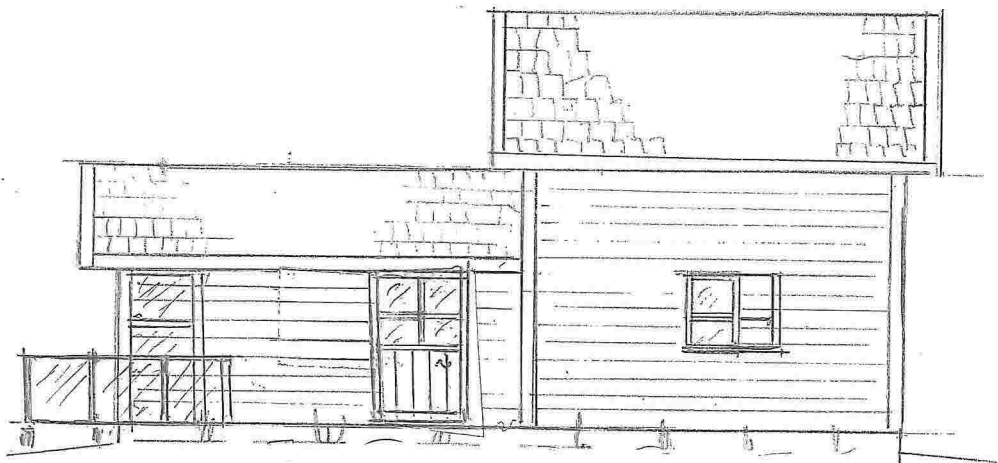

VEST

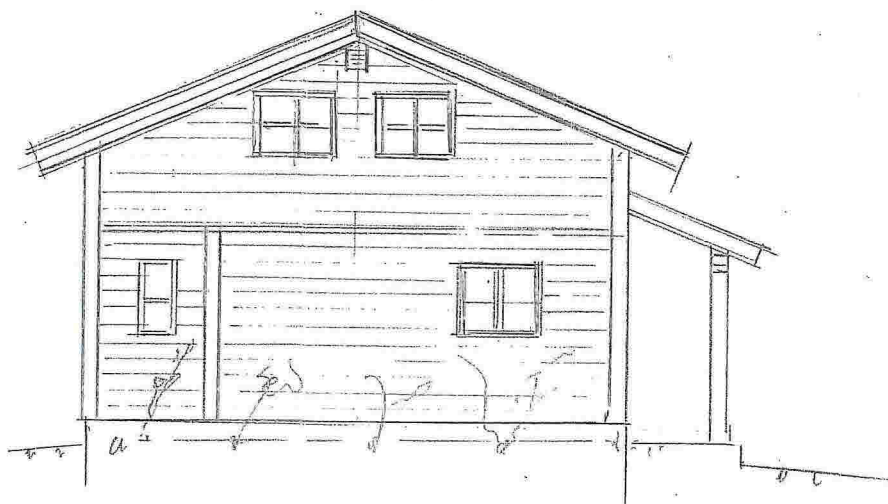


SYD

Tiltakshaver: Irmelin og Trond Kårbø

Byggeplass: *Stellevikveien 21*
1256 Meland
Gnr 45, Bnr 21


Fasader 1:100

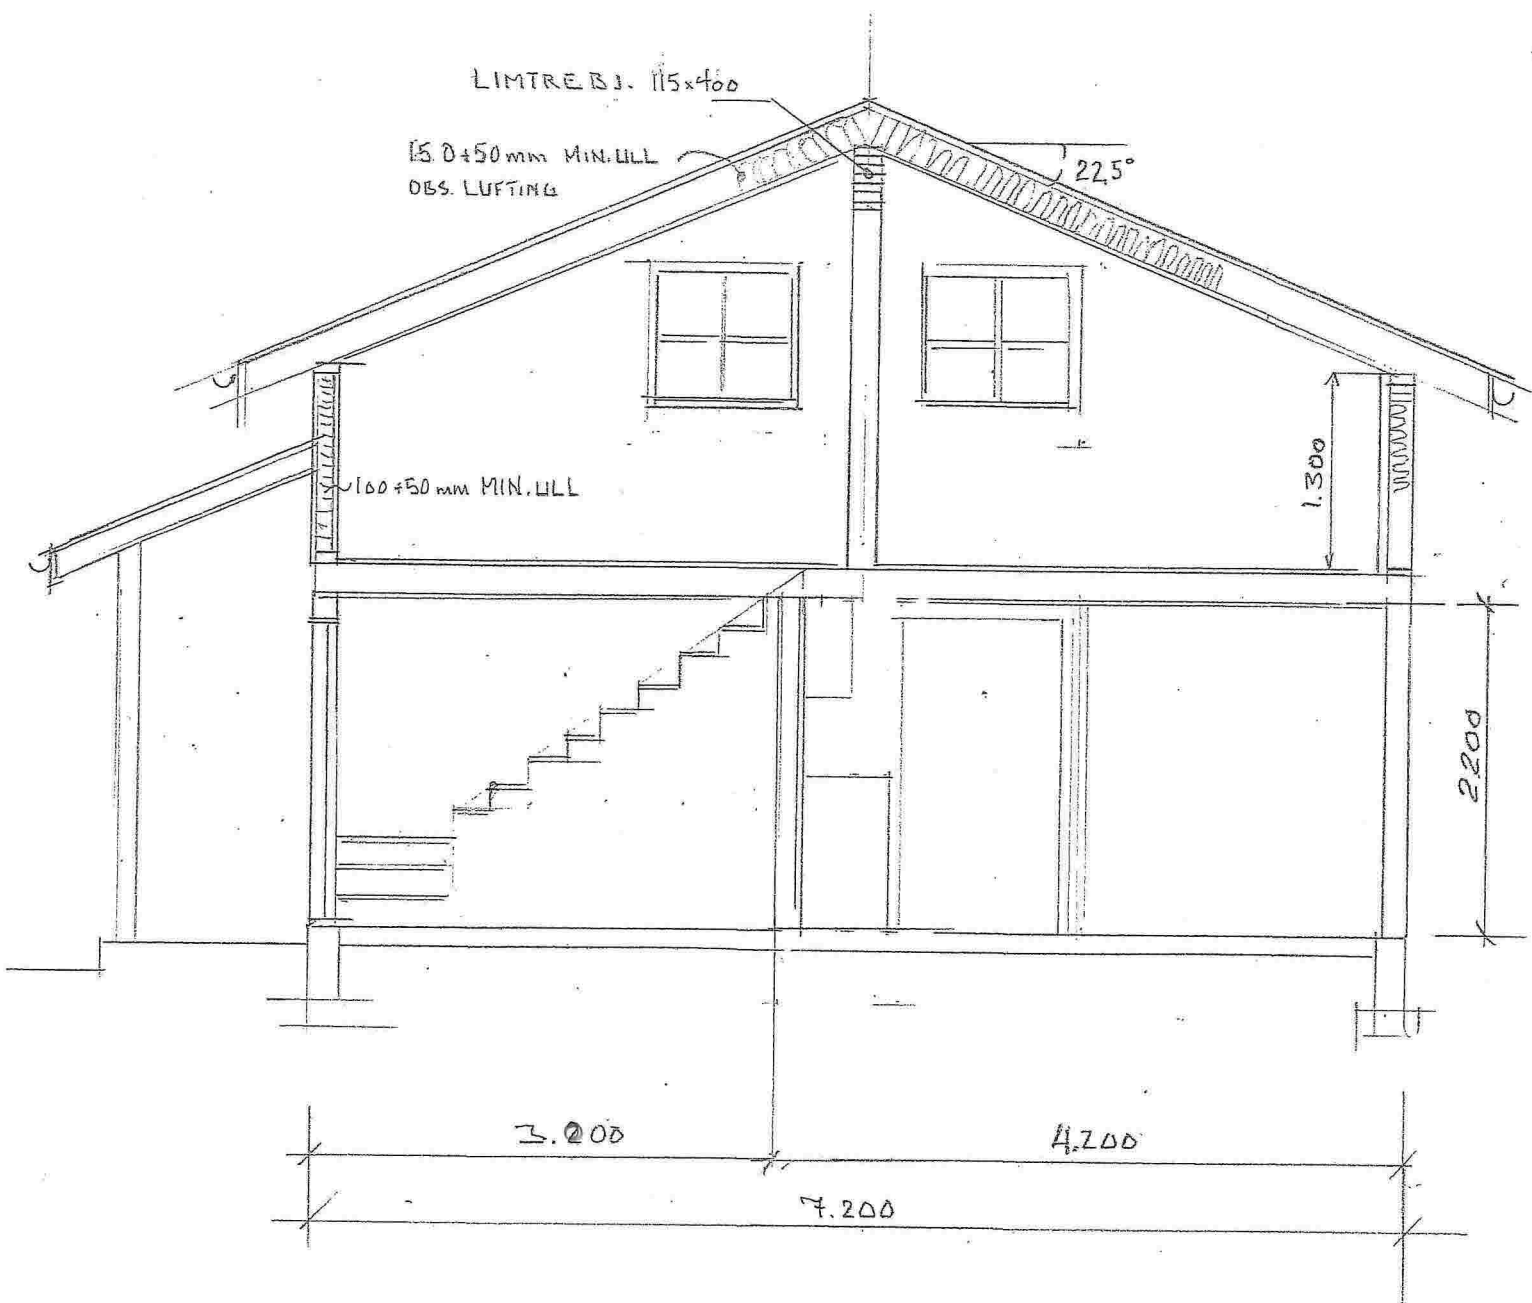

Tiltakshaver: Irmelin og Trond Kårbø

Byggeplass: Steinhilveien 21
1256 Meland
Gnr 45, Bnr 21

Snitt 1:50

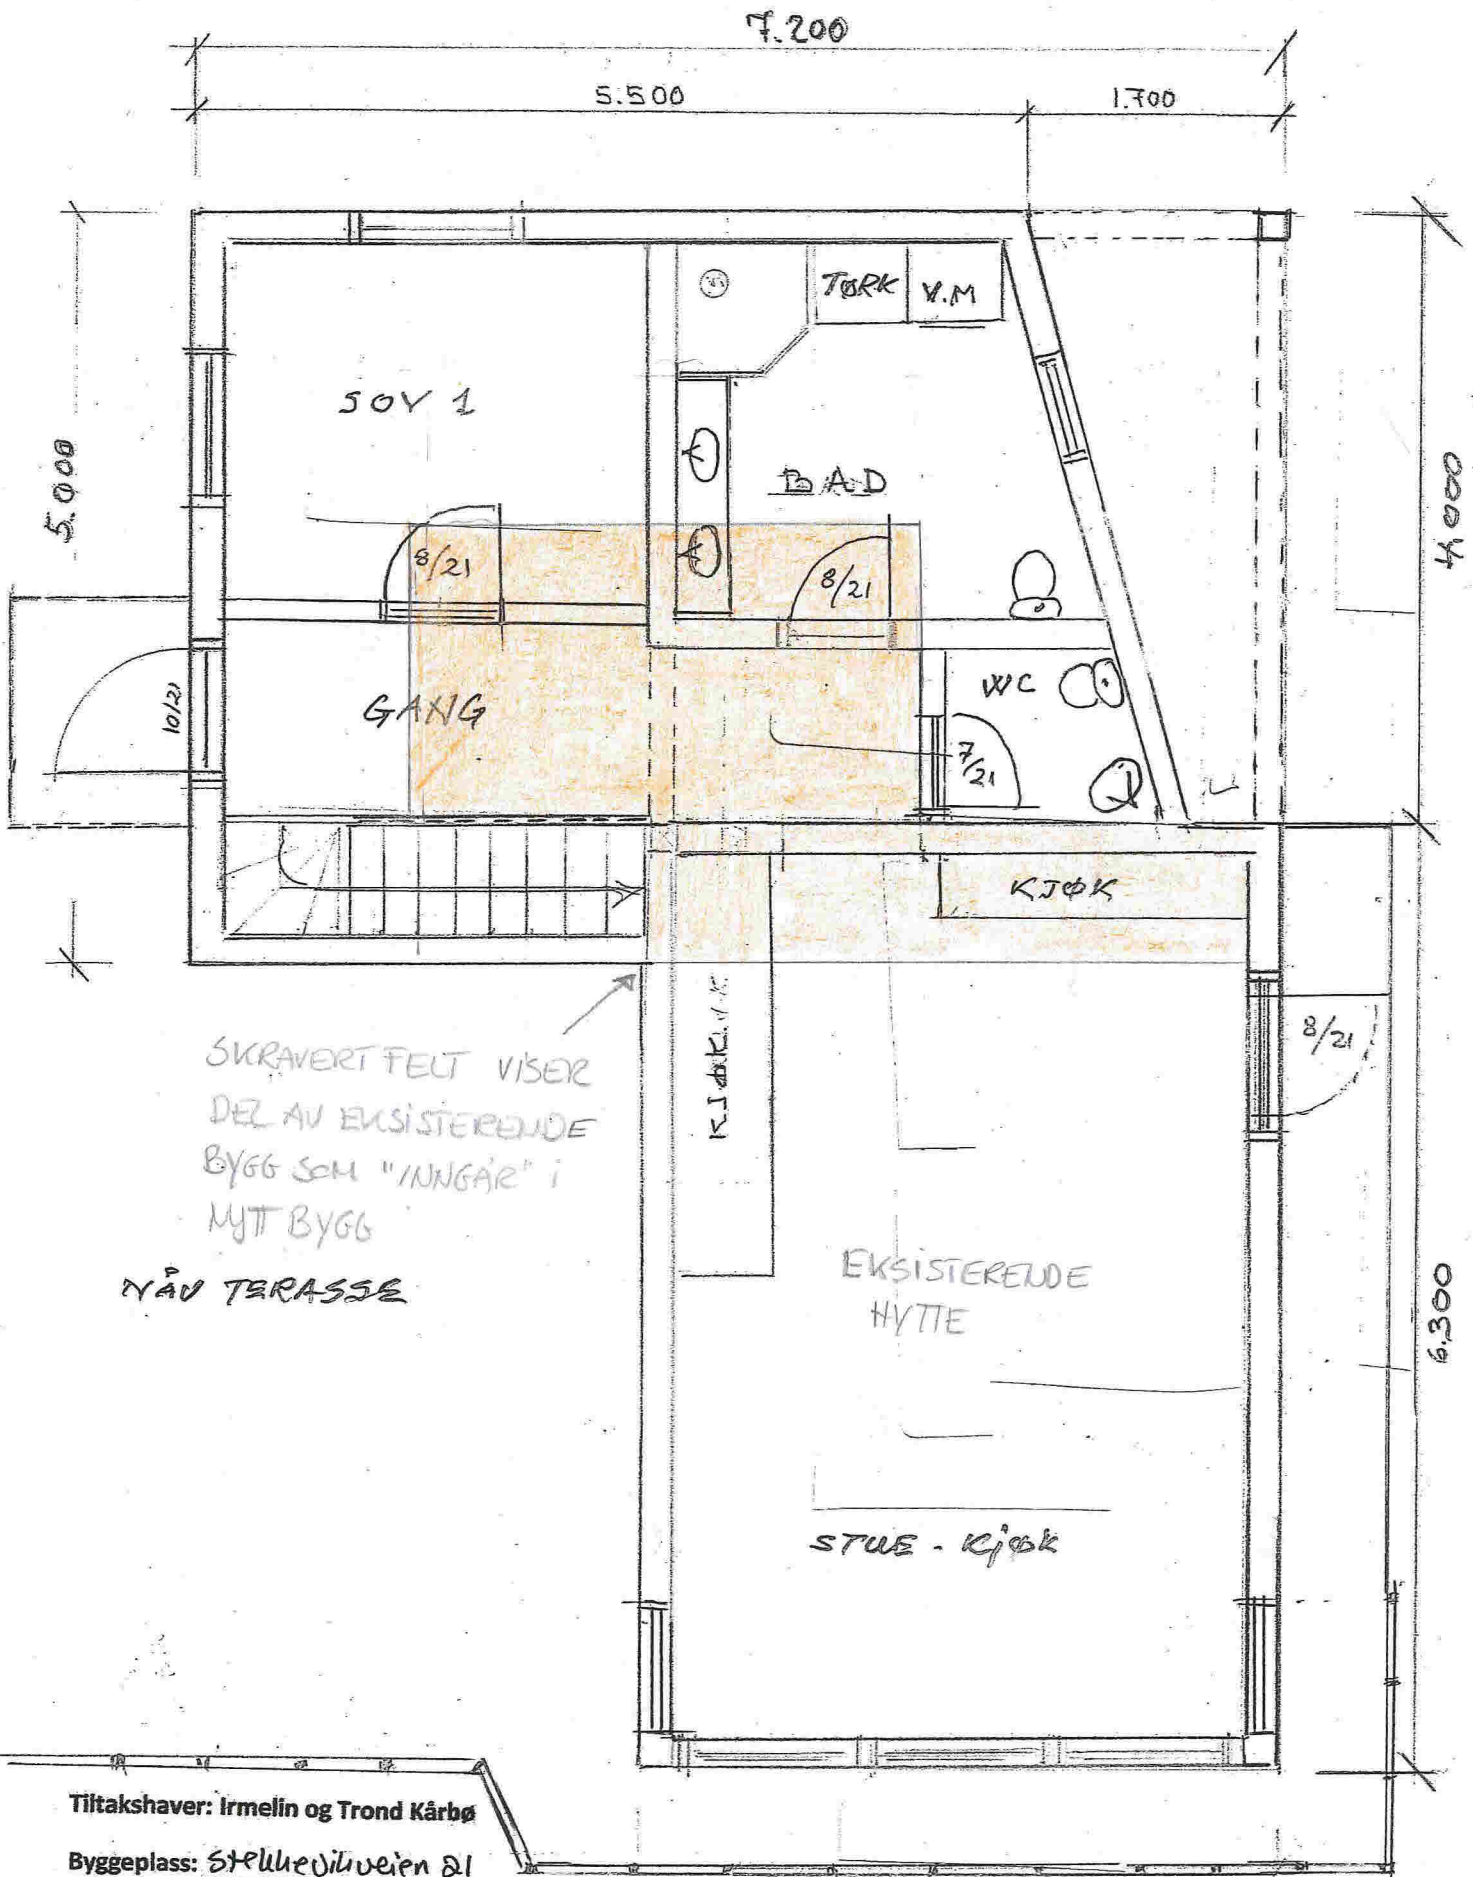


SKRAVERT FELT VISER
 DEL AV EKISTERENDE
 BYGG SOM "INNGÅR" I
 NYTT BYGG
 NÅV TERASSE

Tiltakshaver: Irmelin og Trond Kårbø

Byggeplass: Stølleveien 21
 1256 Meland
 Gnr 45, Bnr 21

Plan 1.etg 1:50

4.200

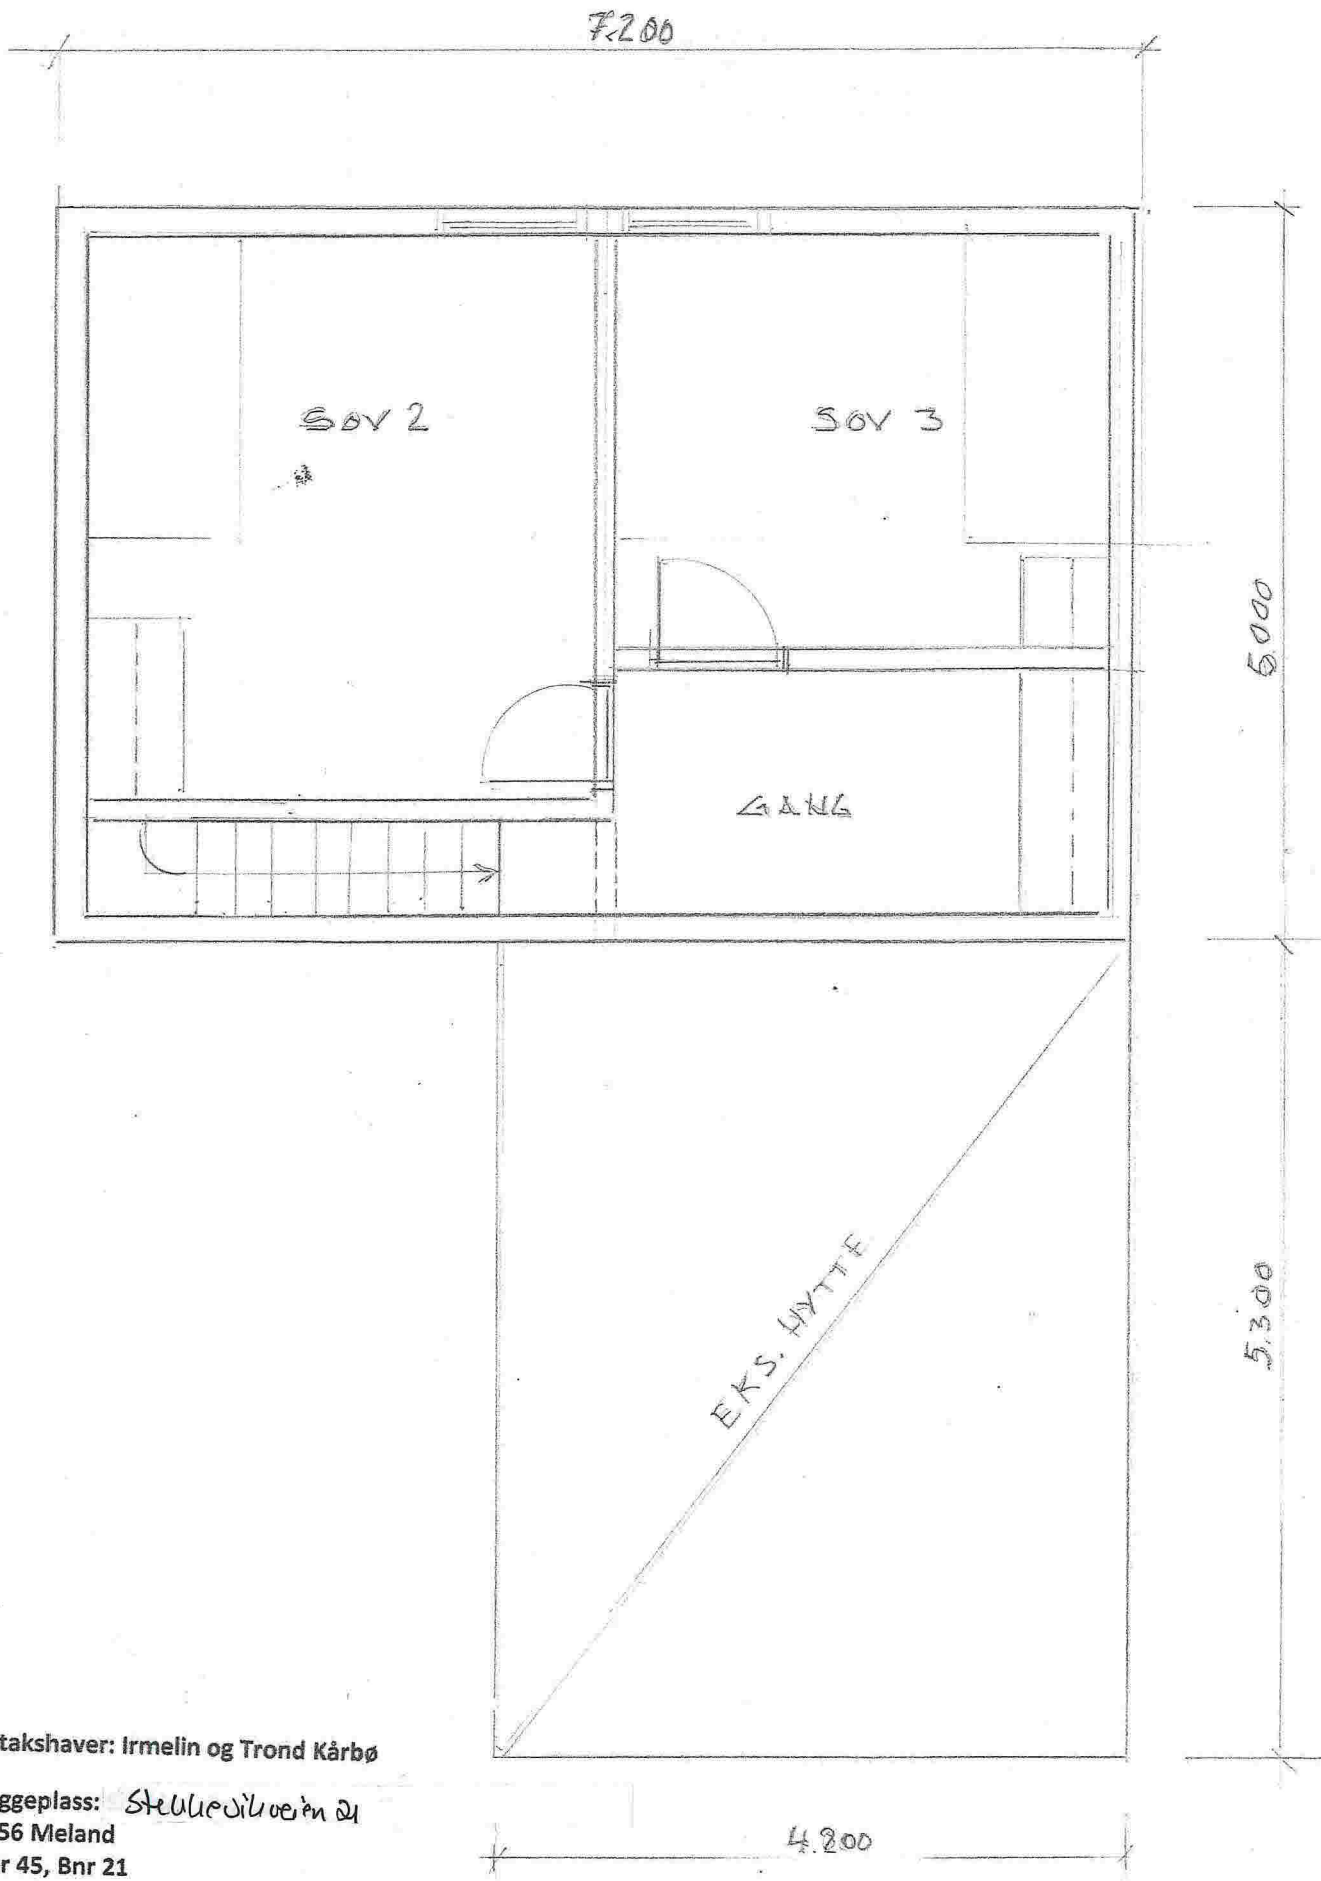

Tiltakshaver: Irmelin og Trond Kårbø

Byggeplass: *Stulleiløvein 21*
1256 Meland
Gnr 45, Bnr 21

Plan 2.etg 1: 50