

15.10.2013 UTVAL FOR DRIFT OG UTVIKLING

Utvalet var på synfaring før vedtak vart fatta.

Framlegg til vedtak i møtet:

”Utval for drift og utvikling syner til innkomen klage stempla motteke 23.07.2013 og finn, etter synfaring 15.10.2013, at det er kome fram nye moment som gjev grunn til å endre vedtaket i DNT.sak 268/13, d. 02.07.2013.

Utval for drift og utvikling godkjenner i medhald av Plan- og bygningslova § 19-2 dispensasjon for bygging av veg over gnr 31 bnr 4 og 7 til fritidseigedom, gnr 31 bnr 16, på Håtuft.

Som grunngeving for dispensasjon vert rekna:

- Den nye vegen til fritidseigedomen vert lagt i utkant av dyrka mark, og det vert vektlagt at overskotsmassar vil kunne brukast til å utvide området som kan nyttast til dyrka mark.
- Tiltaket vil også føre til betre trafikktryggleik ved at ein får ein biloppstillingsplass på fritidseigedomen i staden for parkering langs kommunal veg.

Dispensasjonen fell vekk etter tre år dersom den ikkje er nytta, jf pbl § 21-9.

Tiltaket kan ikkje gjennomførast før det er søkt om og gjeve løyve til tiltak etter pbl. kap. 20.

Gebyr for sakshandsaming følgjer vedlagt.

Etter vedtekne sakshandsamingsreglar vert vedtaket oversendt Fylkesmannen i Hordaland – Kommunal- og samfunnsplanavdelinga - og Hordaland fylkeskommune – Regionalavdelinga - for klagevurdering.”

Ved røysting fekk framlegg til vedtak frå administrasjonen 0 røyster for, 9 i mot og fall.

Framlegg til vedtak i møtet fekk 9 røyster for, 0 i mot og er såleis vedteke.

UDU-063/13 SAMRØYSTES VEDTAK:

”Utval for drift og utvikling syner til innkomen klage stempla motteke 23.07.2013 og finn, etter synfaring 15.10.2013, at det er kome fram nye moment som gjev grunn til å endre vedtaket i DNT.sak 268/13, d. 02.07.2013.

Utval for drift og utvikling godkjenner i medhald av Plan- og bygningslova § 19-2 dispensasjon for bygging av veg over gnr 31 bnr 4 og 7 til fritidseigedom, gnr 31 bnr 16, på Håtuft.

Som grunngeving for dispensasjon vert rekna:

- Den nye vegen til fritidseigedomen vert lagt i utkant av dyrka mark, og det vert vektlagt at overskotsmassar vil kunne brukast til å utvide området som kan nyttast til dyrka mark.

SITUASJONSKART

Gnr/Bnr: 31/4,7
Adresse: Gripavegen 37
Eigar/søkar: Kåre Håtuft

MELAND KOMMUNE



MELAND
KOMMUNE



Kvalitet: FKB-B

15 MAI 2013

Målestokk: 1:1000
Dato: 16.10.2012

Gjeldande plan: Kommuneplan
Planformål: LNF


Jnr. 13/7629 Ark. 31/4,7 Saksid. 13/891-1
Arkadel GB

Vår referanse: Agv

— Gjerde
- - - Usikker eigedomsgrense
- - - Målt eigedomsgrense

■ Bolighus
■ Andre bygg

Sign.

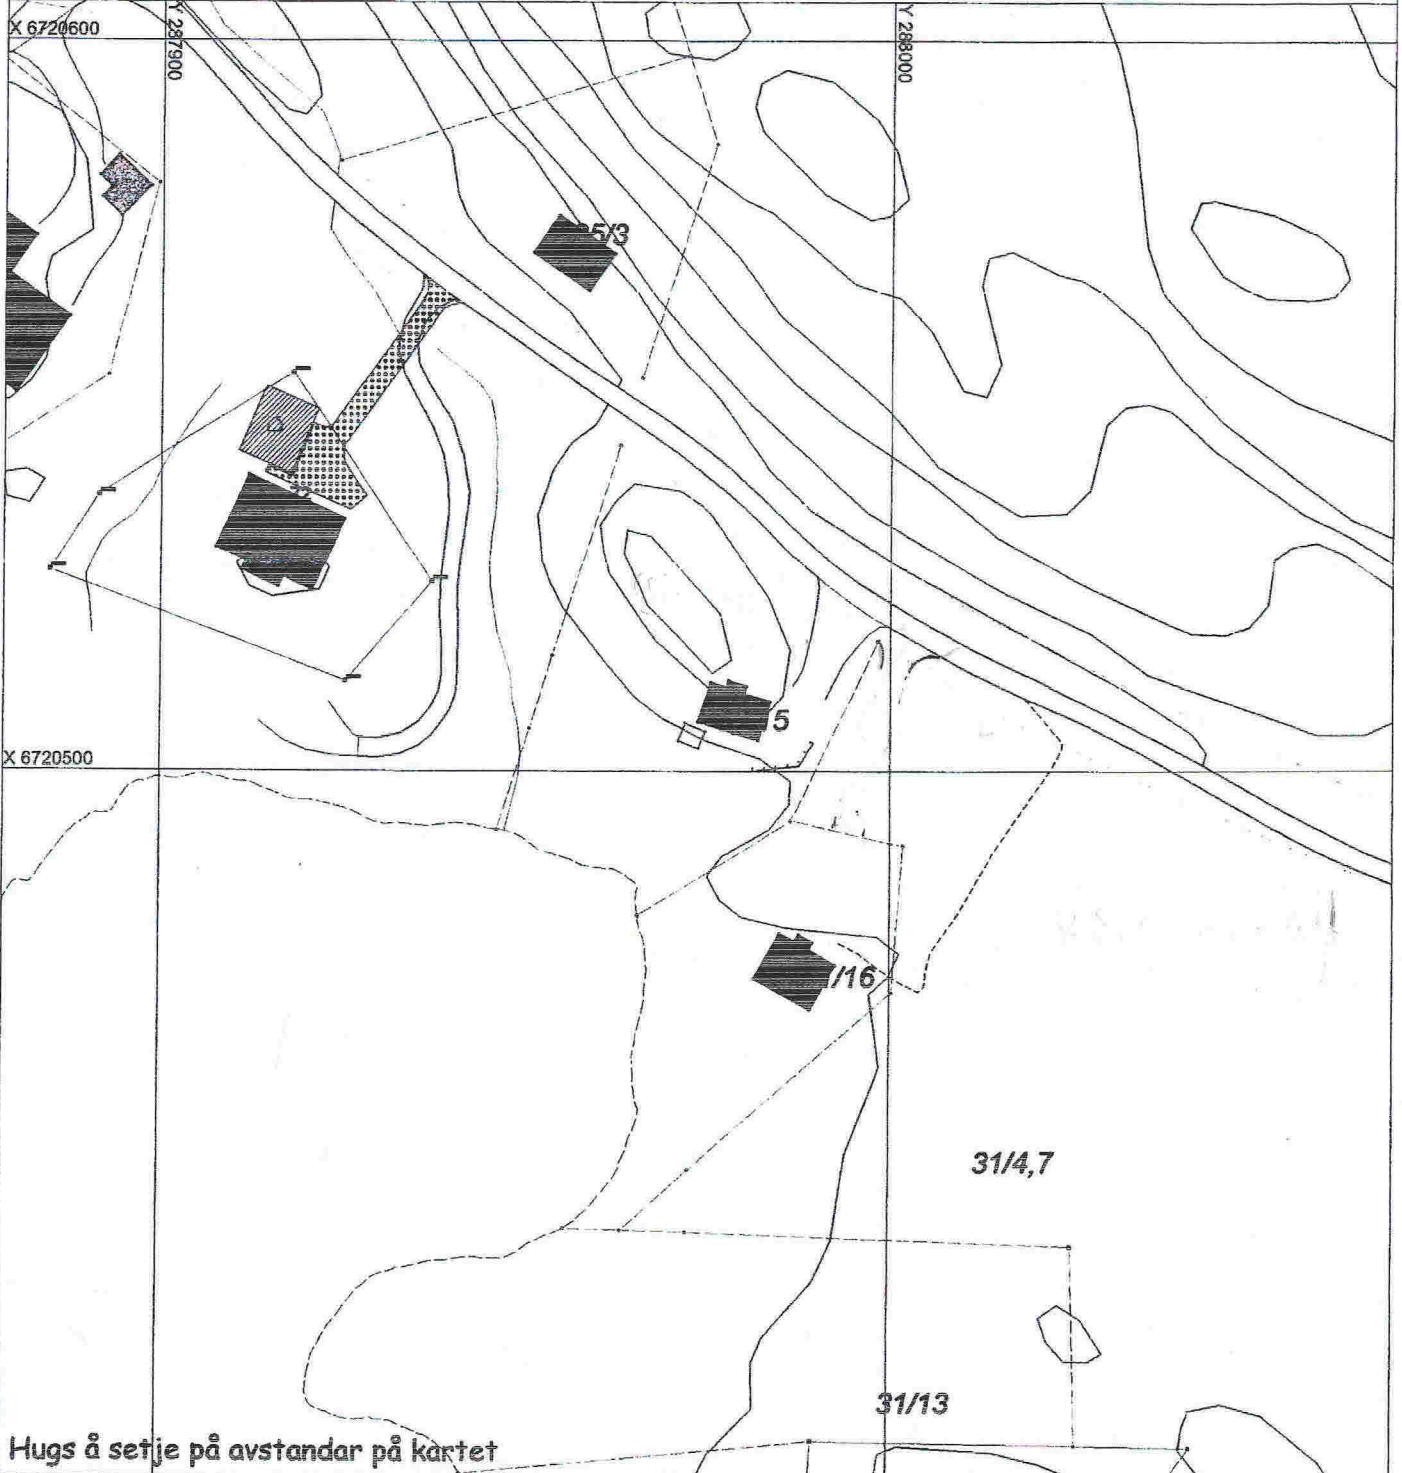

SITUASJONSPLAN

■ Tiltak

Kåre Håtuft 15/5 2013 Underskrift Situasjonsplan Dato