


N:\51837\5183770\BIM\Arealplan\Arkiv\LAY_R.dwg - MaBel - Plottet: 2018-11-14, 15:59:42 - LAYOUT = R101 - XREF = 5183770_T.kart, 5183770_R.FORMAL\LINJER, 5183770_R.PLAN_R2

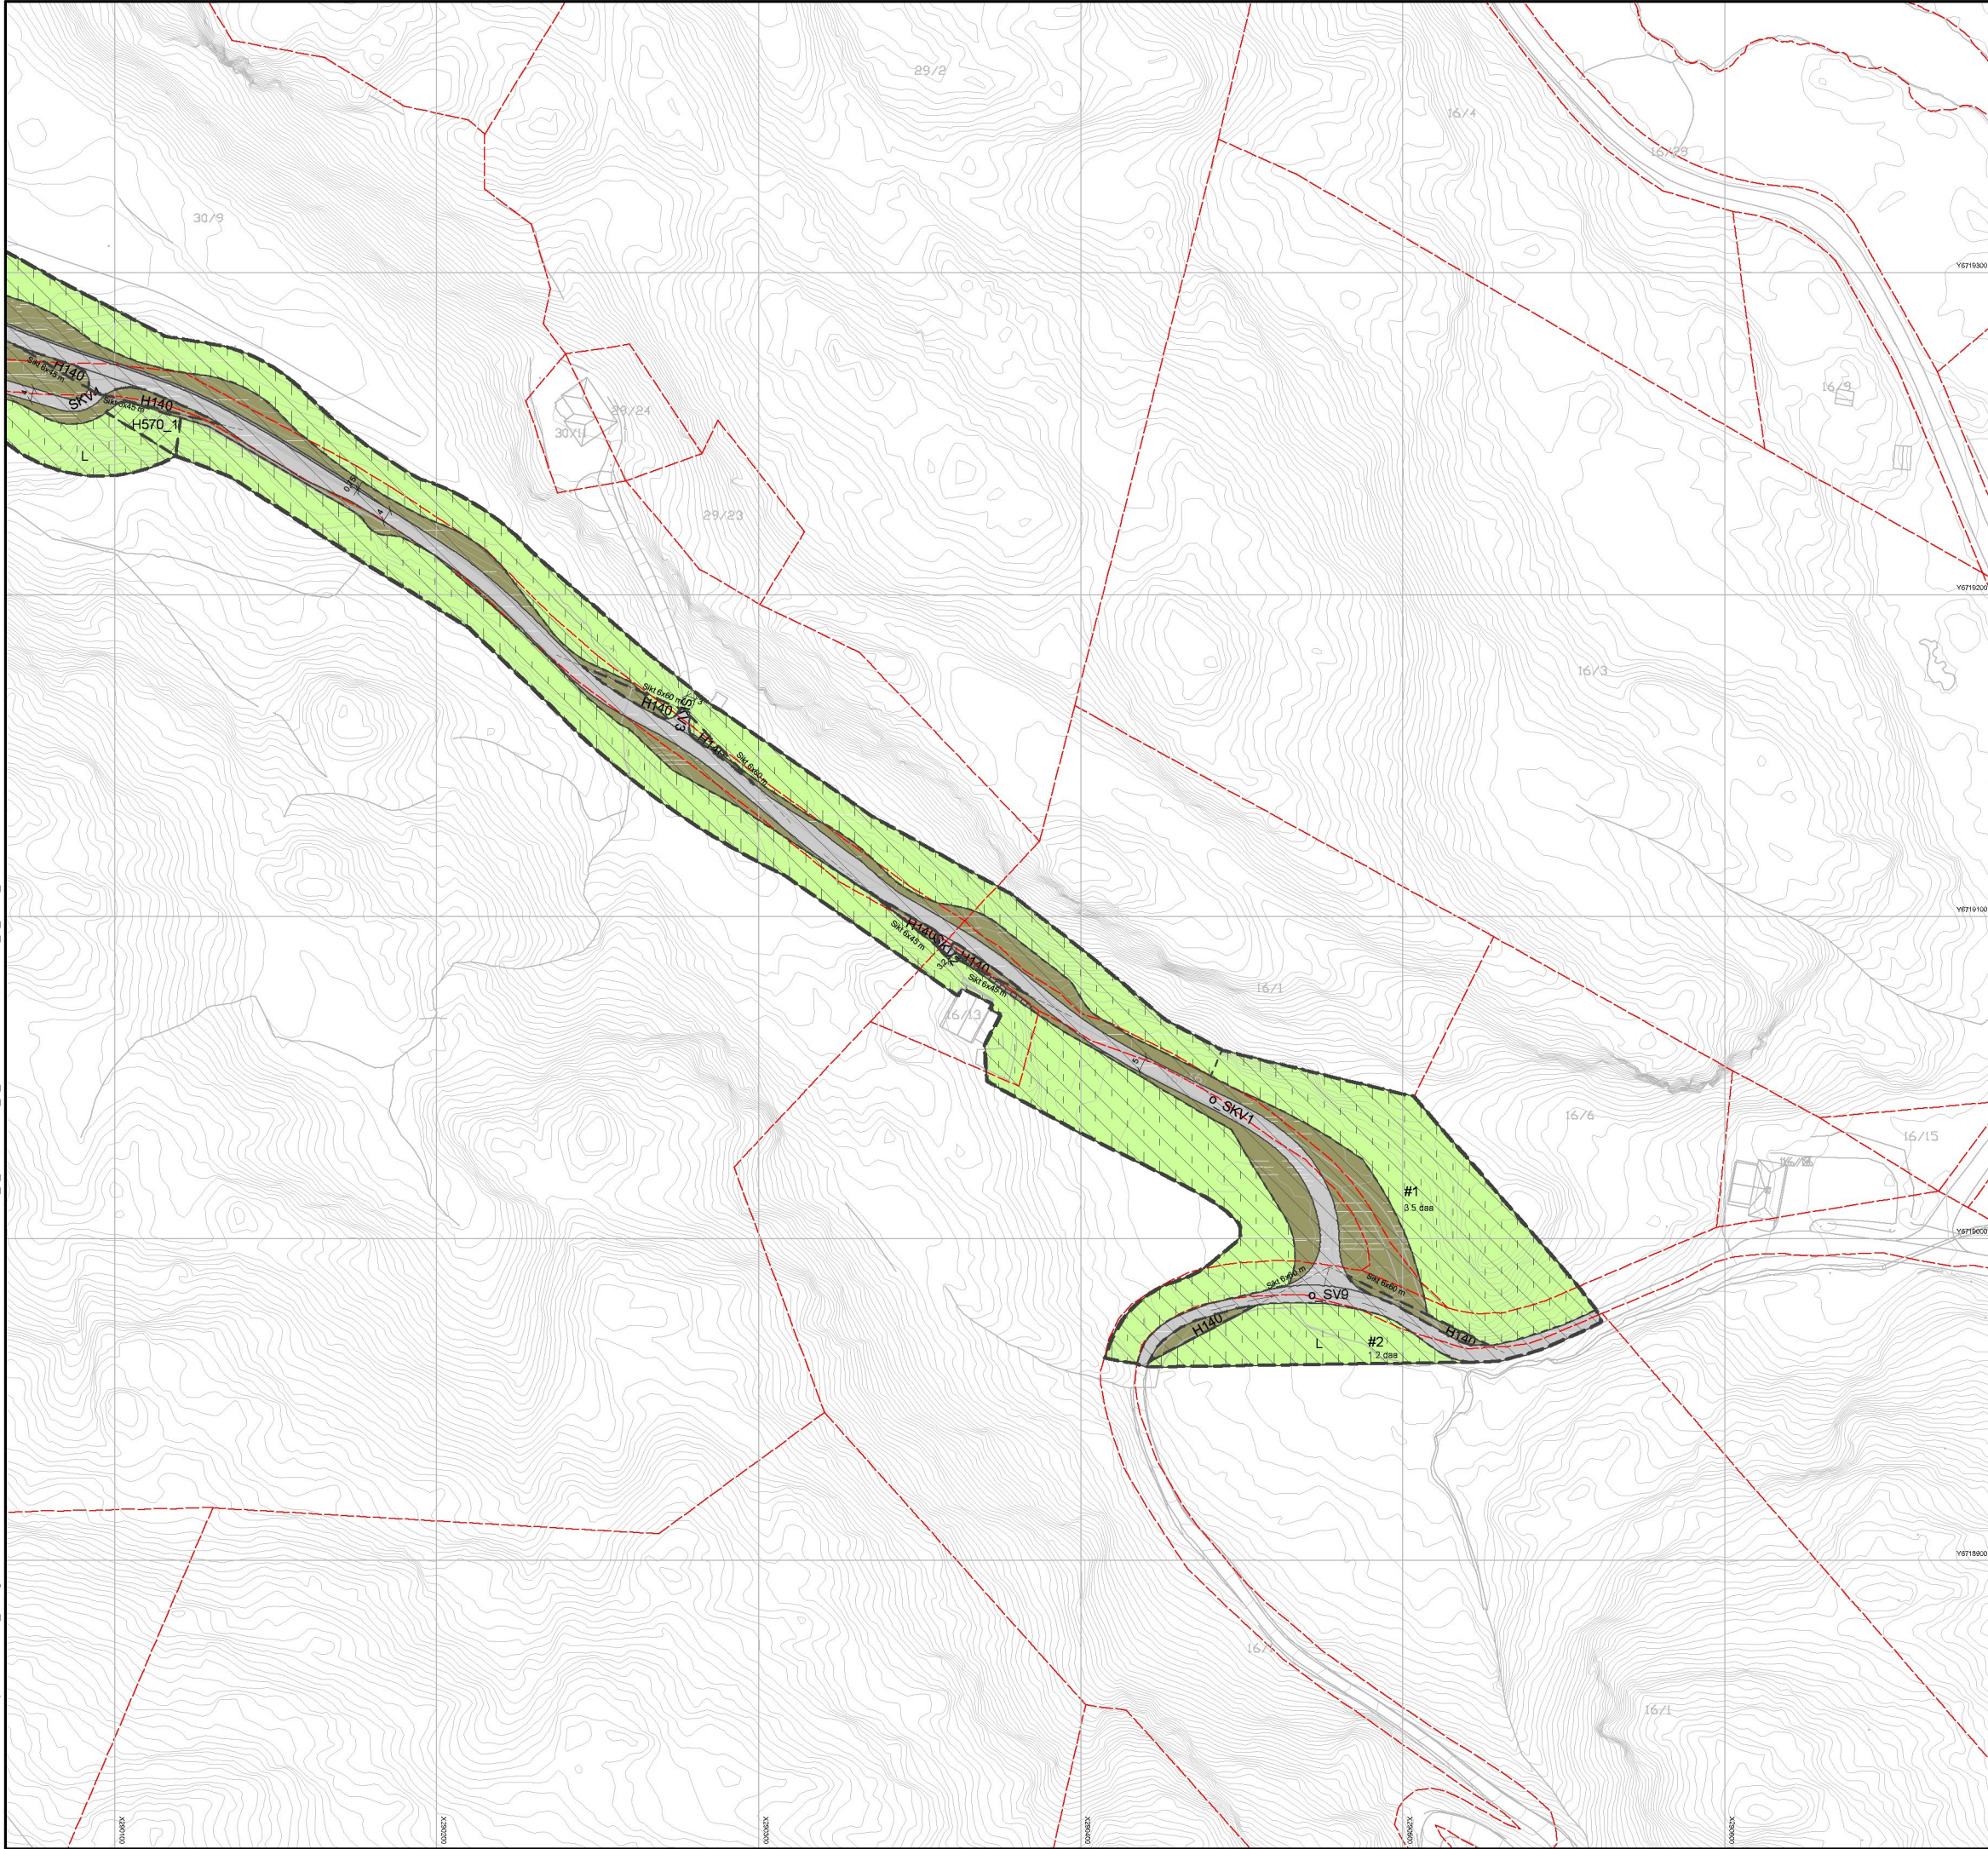

02	2018-11-14	Endringer etter offentlig ettersyn	MABEL	ALØ	AaRR
01	2018-09-13	Endringer etter naturangfoldvurdering	KRHST	ALØ	AaRR
00	2018-08-23	Til godkjenning hos oppdragsgiver	MABEL	ALØ	AaRR
Rev	Dato	Beskrivelse	Utarbeidet	Fagkontroll	Godkjent

Teiknforklaring

Reguleringsplan PBL 2008

§12-5. Nr. 1 - Bygninger og anlegg

BOP Offentlig eller privat tenesteyting

BVF Vassforsyningsanlegg

§12-5. Nr. 2 – Samferdselsanlegg og teknisk infrastruktur

SV Veg

SKV Køyreveg

SVT Annan veggrunn – teknisk anlegg

SVG Annan veggrunn – grøntareal

SPP Parkeringsplassar

§12-5. Nr. 5 – Landbruks-, natur- og friluftsmål og reindrift

L LNFR areal for nødvendige tiltak for landbruk og reindrift og gardstilknytt næringsverksemd basert på ressursgrunnlaget på garden

LSB Spreidde bustader

§12-6 - Omsynssoner

H140 Friskt

H190 Andre sikringssoner

H570 Bevaring kulturmiljø

H740 Bandlegging etter andre lover

§12-7 - Bestemmelseområder

□□□□ Anlegg- og riggområde

Linjesymbol

--- Grense for sikringszone

--- Planens begrensning

--- Formålgrense

--- Bestemmelsegrense

--- Byggegrense

--- Regulert senterlinje

--- Frisiktlinje

--- Regulert støttemur

--- Grense for angitt hensynssone

--- Grense for båndleggingssone

Punktsymboler

↔ Avkjørsel - både inn og utkjøring

Kartopplysningar

Kjelde for basiskart: Kartverket

Dato for basiskart: 22.08.2018

Koordinatsystem: UTM sone 32 basert på EUREF89

Hogdegrunnlag: NN2000

Ekvidistans 1m

Kartmålestokk: 1:1000

0 12,5 25 37,5 50m

Områderegulering

Detaljregulering KV1133 Myravollane til Hestdal

Med tilhørende reguleringsbestemmelser

Arealplan-ID:
1256_1256 2018 0003

Forslagsstiller:
MELAND KOMMUNE

SAKSBEHANDLING ETTER PLAN- OG BYGNINGSLOVEN		SAKS-NR	DATO	SIGN
Dato	Revisjon	170	04.09.2018	
Dato	Revisjon			
Dato	Revisjon			
Kommunestyret sitt vedtak				
2. gangs behandling				
Offentlig ettersyn fra 19.06.2018 til 18.07.2018				
1. gangs behandling				
Kunngjøring av oppstart av planarbeid				
Oppstartsmøte...				
PLANEN ER UTARBEIDET AV:				
Norconsult				
Det bekreftes at planen er i samsvar med kommunestyrets vedtak av				
Date Plansef				