

SITUASJONSKART

Gnr/Bnr: Gnr 9 Bnr 215
 Adresse: 5918 FREKHAUG
 Eigarsøkar: MELAND BOLIG AS

D-1



MELAND
KOMMUNE



Kvalitet: FKB-B


Målestokk: 1:500
 Dato: 13.06.2018

Gjeldande plan: Reguleringsplan
 Planformål: Fritidsbebyggelse

Vår referanse: Hok

- Gjerde
- Usikker eigedomsgrense
- Målt eigedomsgrense
- Bolighus
- Andre bygg

Sign.

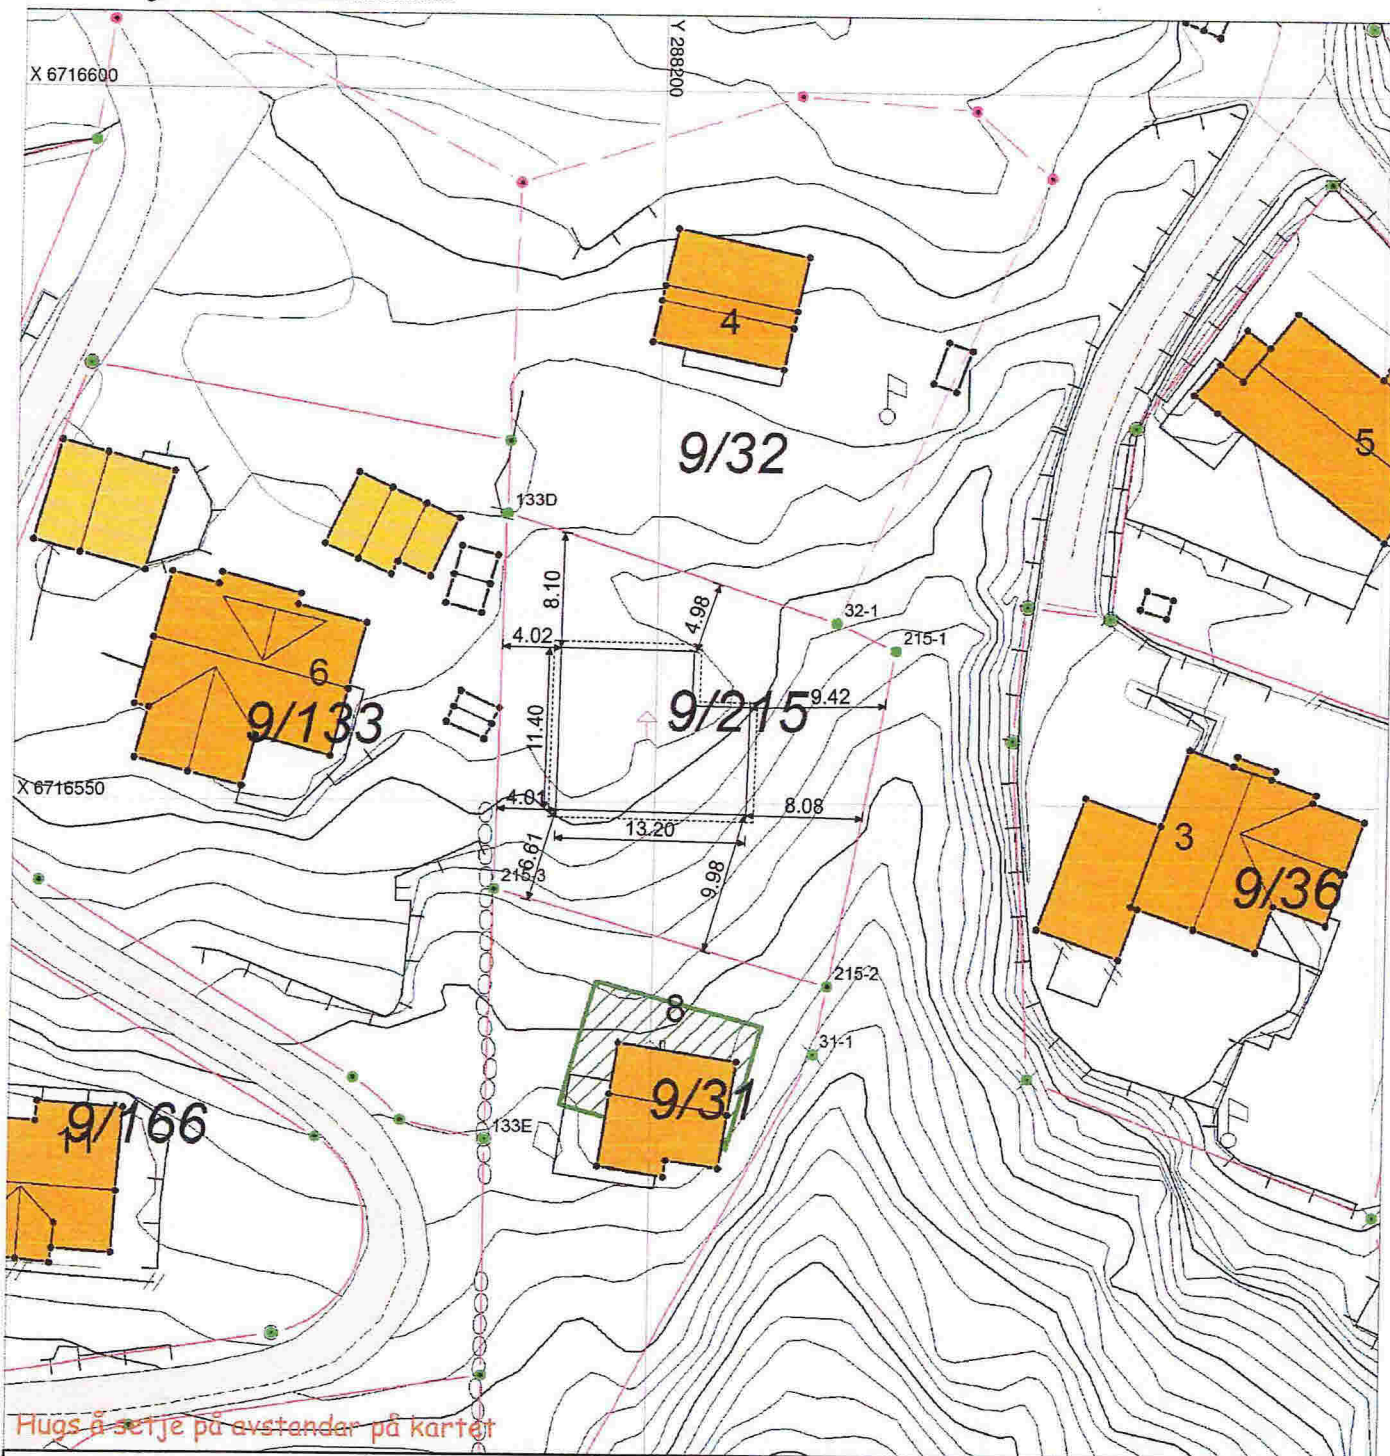

SITUASJONSPLAN

Tiltak

Underskrift Situasjonsplan Dato

SITUASJONSKART

Gnr/Bnr: Gnr 9 Bnr 215
 Adresse: 5918 FREKHAUG
 Eigar/søkar: MELAND BOLIG AS

D-2



MELAND
KOMMUNE



Kvalitet: FKB-B


Målestokk: 1:500
 Dato: 13.06.2018

Gjeldande plan: Reguleringsplan
 Planformål: Fritidsbebyggelse

Vår referanse: Hok

- Gjerde
- Usikker eigedomsgrænse
- Målt eigedomsgrænse
- Bolighus
- Andre bygg

Sign.

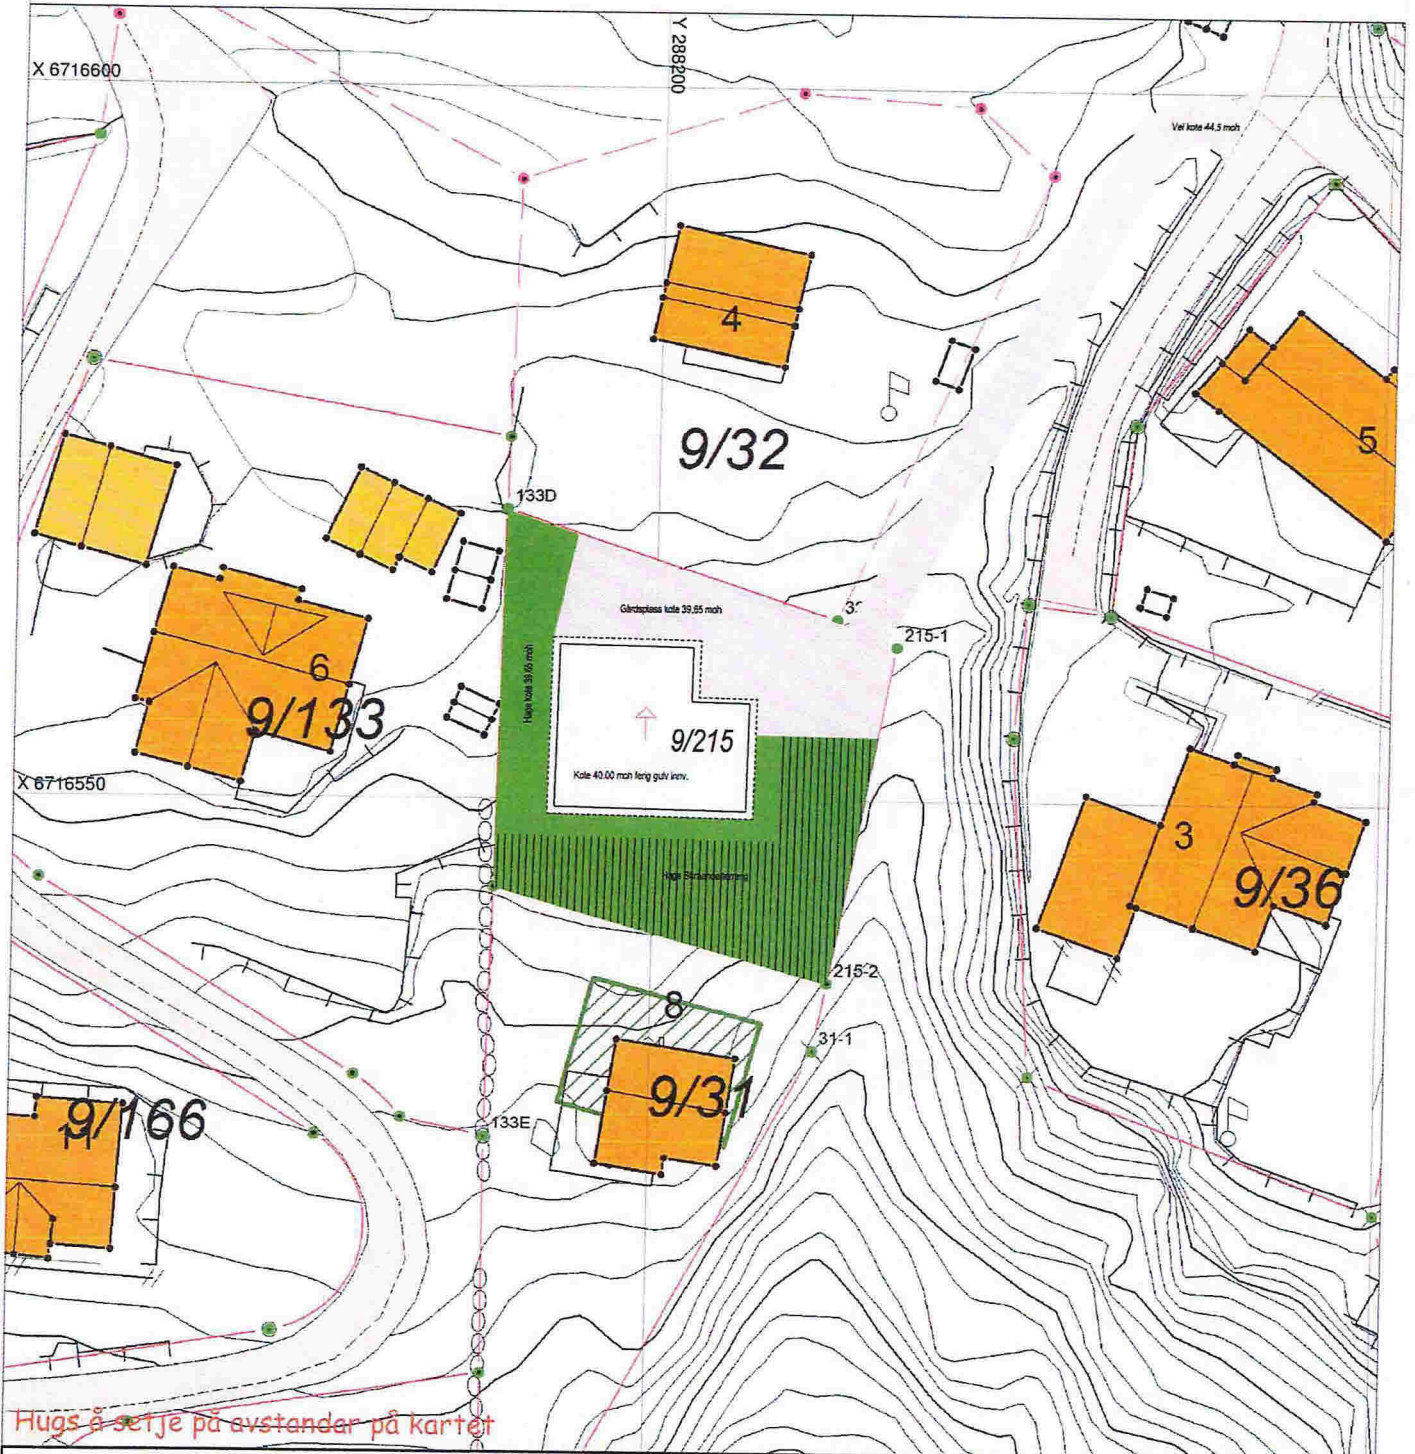

Hugs å setje på avstandar på kartet

SITUASJONSPLAN

Tiltak

Underskrift Situasjonsplan

Dato


Situasjonskart Terrengsnitt

D-3




Fasade: Sør


E-1

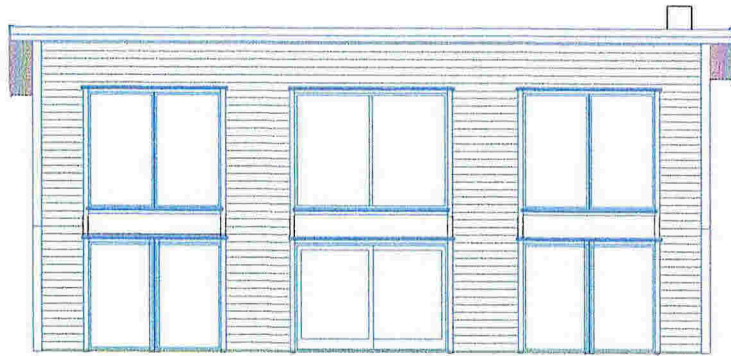


Fasade: Øst

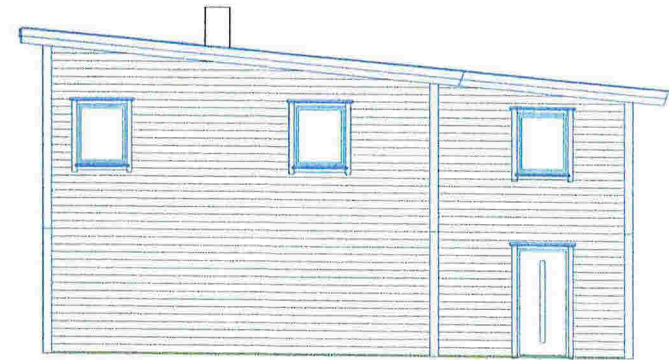

Fasade: Nord

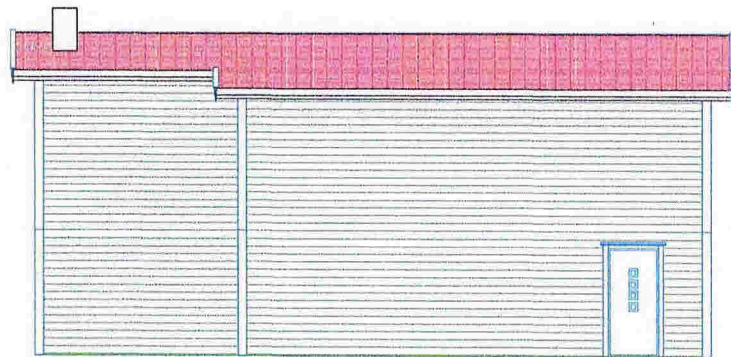

Fasade: Vest

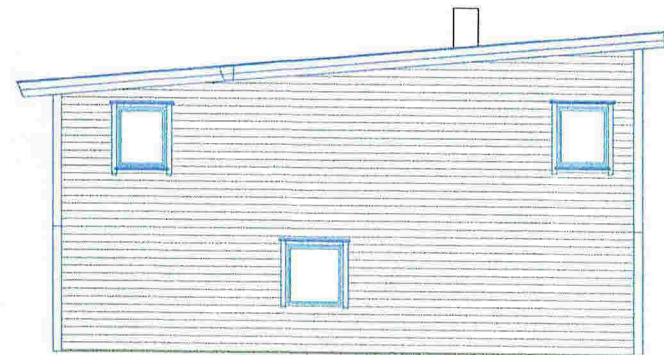

Enebolig Mongsedalen

DATA DESIGN SYSTEM

Fjeldstad & Sandvik

Tiltakshaver: Meland Bolig

Byggeplass: Mongsedalen

Kommune: Meland

Gnr: 9 Bnr: 215 Mål: 1 : 100 / A3

Fasader

Dato: 09.10.2018

Tegn: RF





Prosjekt nr.:

Tegn.nr.: 502

Enebolig Mjuebakkane 2

Tegningen er beskyttet i.h.t. lov om opphavsrett.

E-2

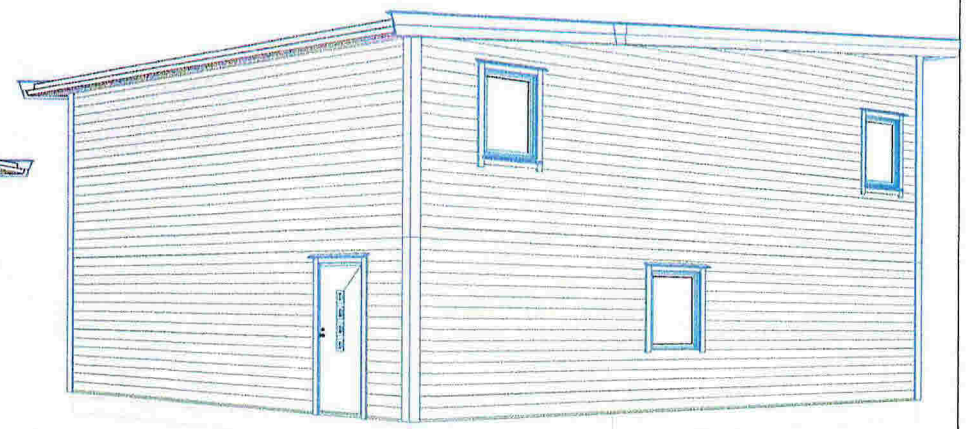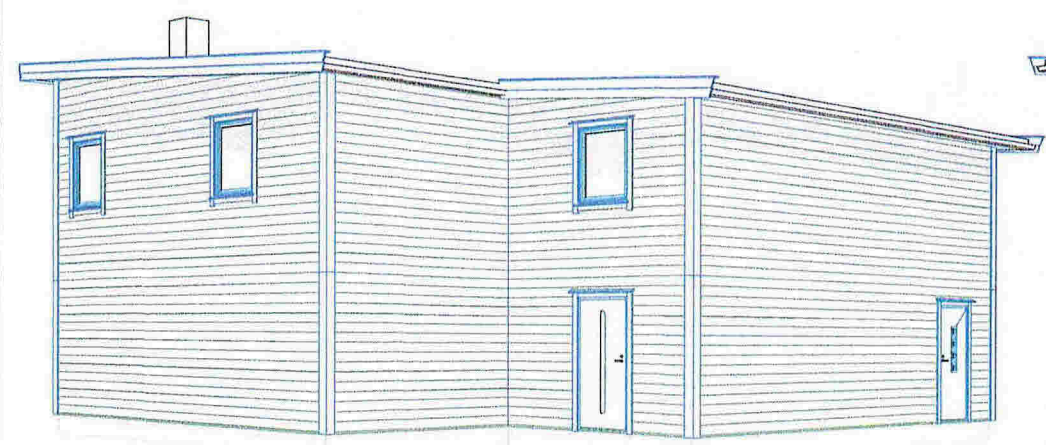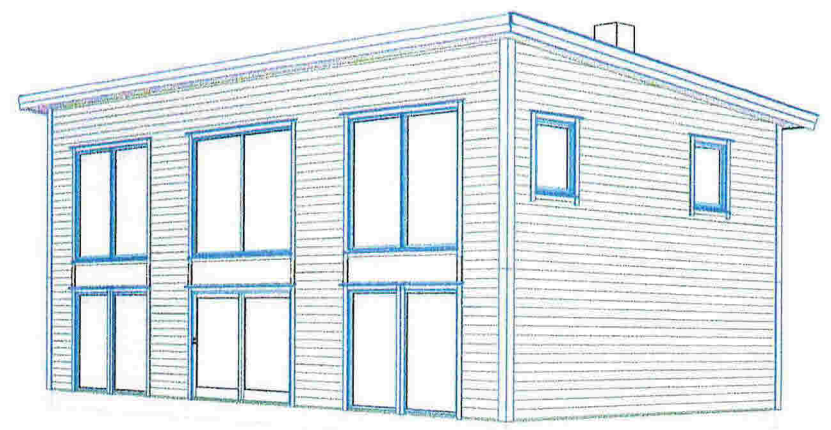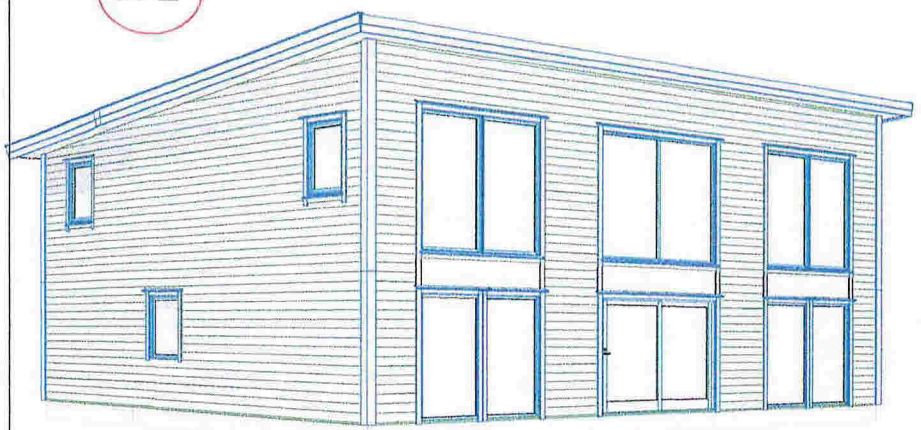

Enebolig Mongsedalen



DATA DESIGN SYSTEM

	Tiltakshaver:	Meland Bolig	Dato:	09.10.2018		
	Byggeklasse:	Mongsedalen	Tegn:	RF		
	Kommune:	Meland	Prosjekt nr.:			
	Gnr:	9	Bnr:	215	Mått:	1 : 100 / A3
	Perspektiv:		Tegn.nr.:	503	Enebolig Mjuebakkane 2	


Tegningen er beskyttet i.h.t. lov om opphavsrett.

E-3


Snitt 1 - 1

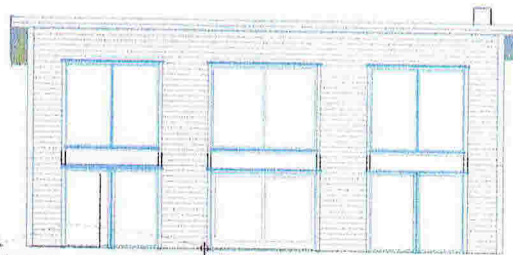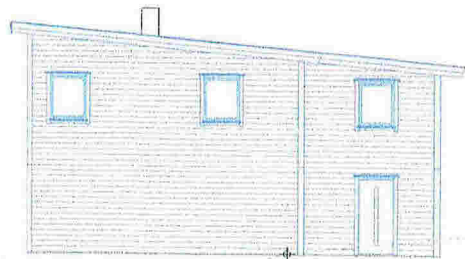

Snitt 2 - 2

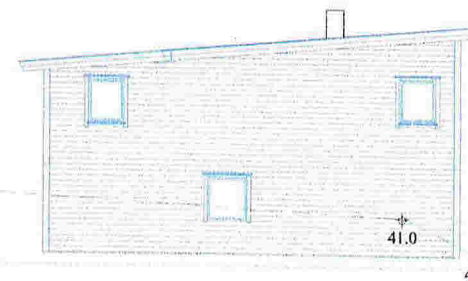

Snitt 4 - 4

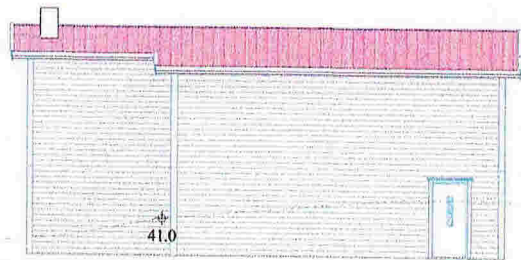

Snitt 3 - 3

Grense 1

Grense 1

Grense 2

Grense 1

Grense 2

Grense 2

Grense 2

37.0 37.0

Grense 1

38.0

39.0

40.0

39.0

38.0

37.0

36.0

35.0

Planert Terreng

40.0

40.0

40.0

39.0

38.0

37.0

36.0

35.0

35.0

41.0

Planert Terreng

Grense 1

42.0

Planert Terreng

41.0


Planert Terreng

Enebolig Mongsedalen

 Fjeldstad & Sandvik	Tittelnavn: Meland Bolig	Dato: 23.10.2018
	Bysjølapp: Mongsedalen	Tegn: RF
	Kommune: Meland	Prosjekt nr.:
	Gen: 9 Rev: 215 MW: 1: 100 / A2	Tegn nr.: 507
	Fasadør m/ terrengsnitt	Enebolig Mjugebakkane 2

Snitt A - A

E-4

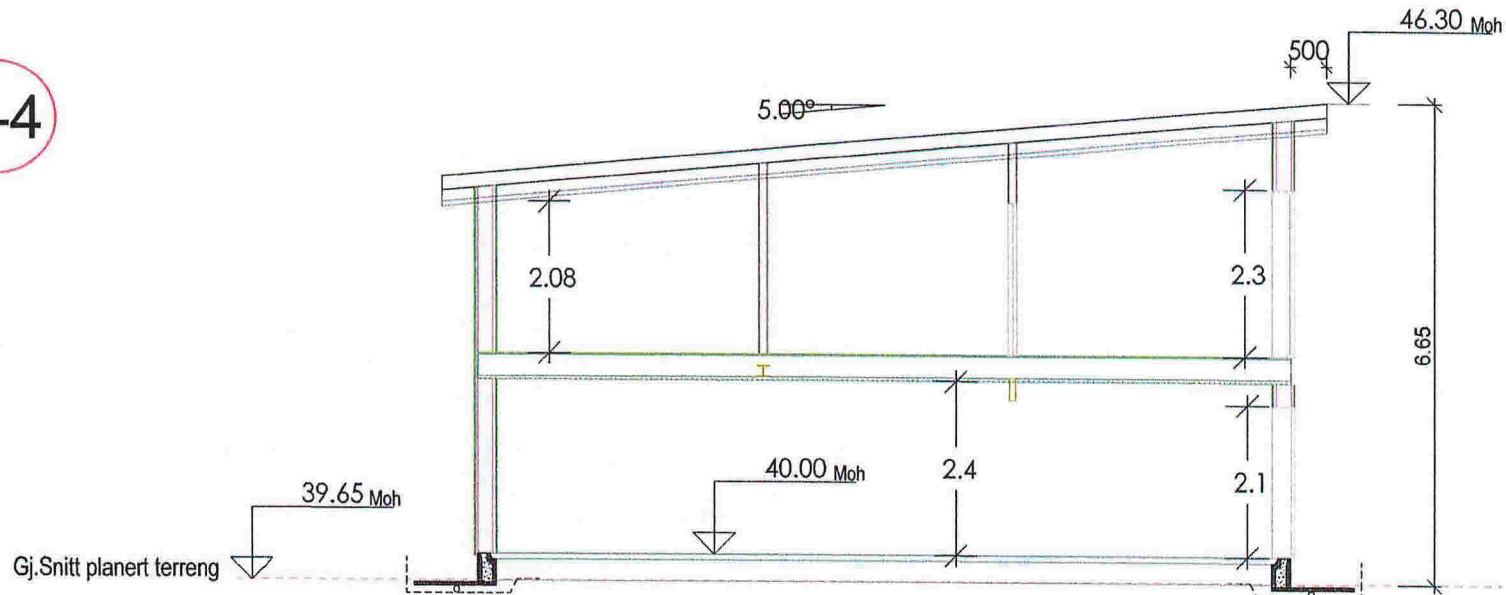

Enebolig Mongsedalen

DATA DESIGN SYSTEM

Fjeldstad & Sandvik
TØMRERTEAM

Tiltakshaver: Meland Bolig

Byggeplass: Mongsedalen

Kommune: Meland

Gnr: 9 Bnr: 215 Mål: 1 : 100 / A4

Snitt A-A

Dato: 23.10.2018

Tegn: RF

Prosjekt nr.:

Tegn.nr: 506

© Tegningen er beskyttet i.h.t. lov om opphavsrett.

Enebolig Mjukebakkane 2