

Søknad om endring av gitt tillatelse

etter plan- og bygningsloven (pbl) § 20-2

Berører endringen av tiltaket eksisterende eller fremtidige arbeidsplasser slik at det må innhentes nytt samtykke fra Arbeidstilsynet? Ja Nei


Hvis "ja" må slikt vedtak innhentes før igangsettingstillatelse kan gis. Byggblankett 5177 med vedlegg.

Søknaden gjelder							
Eiendom/ byggested	Gnr.	Bnr.	Festenr.	Seksjonsnr.	Bygningsnr.	Bolignr.	Kommune
	9	214					MELAND KOMMUNE
	Adresse				Postnr.	Poststed	
	MONGSEDALEN 52				5918	FREKHAUG	

Beskrivelse av endring(er) av tiltak (dispensasjoner, areal, plassering, formål, bruk)
Tiltaket er flyttet 60 - 70 lenger mot sør-øst enn hva plasseringsdata på sit.plan brukt i byggesøknad viser. Grunnen for dette er feil på utstyret som ble brukt ved plassering av tiltak. Koordinater som er gitt i kontrollinnmåling er korrekte. Korrekt plassering viser i vedlagt sit.plan. (Vedlegg D1).

Vedlegg			
Nye vedlegg og tidligere vedlegg som endres	Gruppe	Nr. fra – til	Ikke relevant
Opplysninger om tiltakets ytre rammer og bygningsspesifikasjoner, byggblankett 5175	A	-	<input checked="" type="checkbox"/>
Dispensasjonssøknad (begrunnelse/vedtak) (pbl kap 19)	B	-	<input checked="" type="checkbox"/>
Nabovarsling (gjenpart/nabomerknader/kommentarer til nabomerknader)	C	-	<input checked="" type="checkbox"/>
Situasjonsplan, avkjøringsplan	D	1 - 1	<input type="checkbox"/>
Tegninger	E	-	<input checked="" type="checkbox"/>
Redegjørelser/kart	F	-	<input checked="" type="checkbox"/>
Erklæring om ansvarsrett	G	-	<input checked="" type="checkbox"/>
Gjennomføringsplan	G	-	<input checked="" type="checkbox"/>
Boligspesifikasjon i matrikkelen	H	-	<input checked="" type="checkbox"/>
Uttalelser fra annen offentlig myndighet	I	-	<input checked="" type="checkbox"/>
Rekvisisjon av oppmålingsforretning	J	-	<input checked="" type="checkbox"/>
Andre vedlegg	Q	-	<input checked="" type="checkbox"/>

Underskrifter					
Ansvarlig søker for tiltaket (for tiltak etter pbl § 20-1)			Tiltakshaver (bare for tiltak uten ansvarlig søker etter pbl § 20-4)		
Foretak NHB Vest AS			Navn		
Kontaktperson Anders Dalland	Telefon 97761033	Mobiltelefon 97761033	Kontaktperson	Telefon	Mobiltelefon
E-post anders.dalland@nhb.no			E-post		
Dato 19.11.2018	Underskrift <i>Elisabeth H. Sleire</i>		Dato	Underskrift	
Gjentas med blokkbokstaver NHB VEST AS			Gjentas med blokkbokstaver		
ELISABETH H. SLEIREAS					

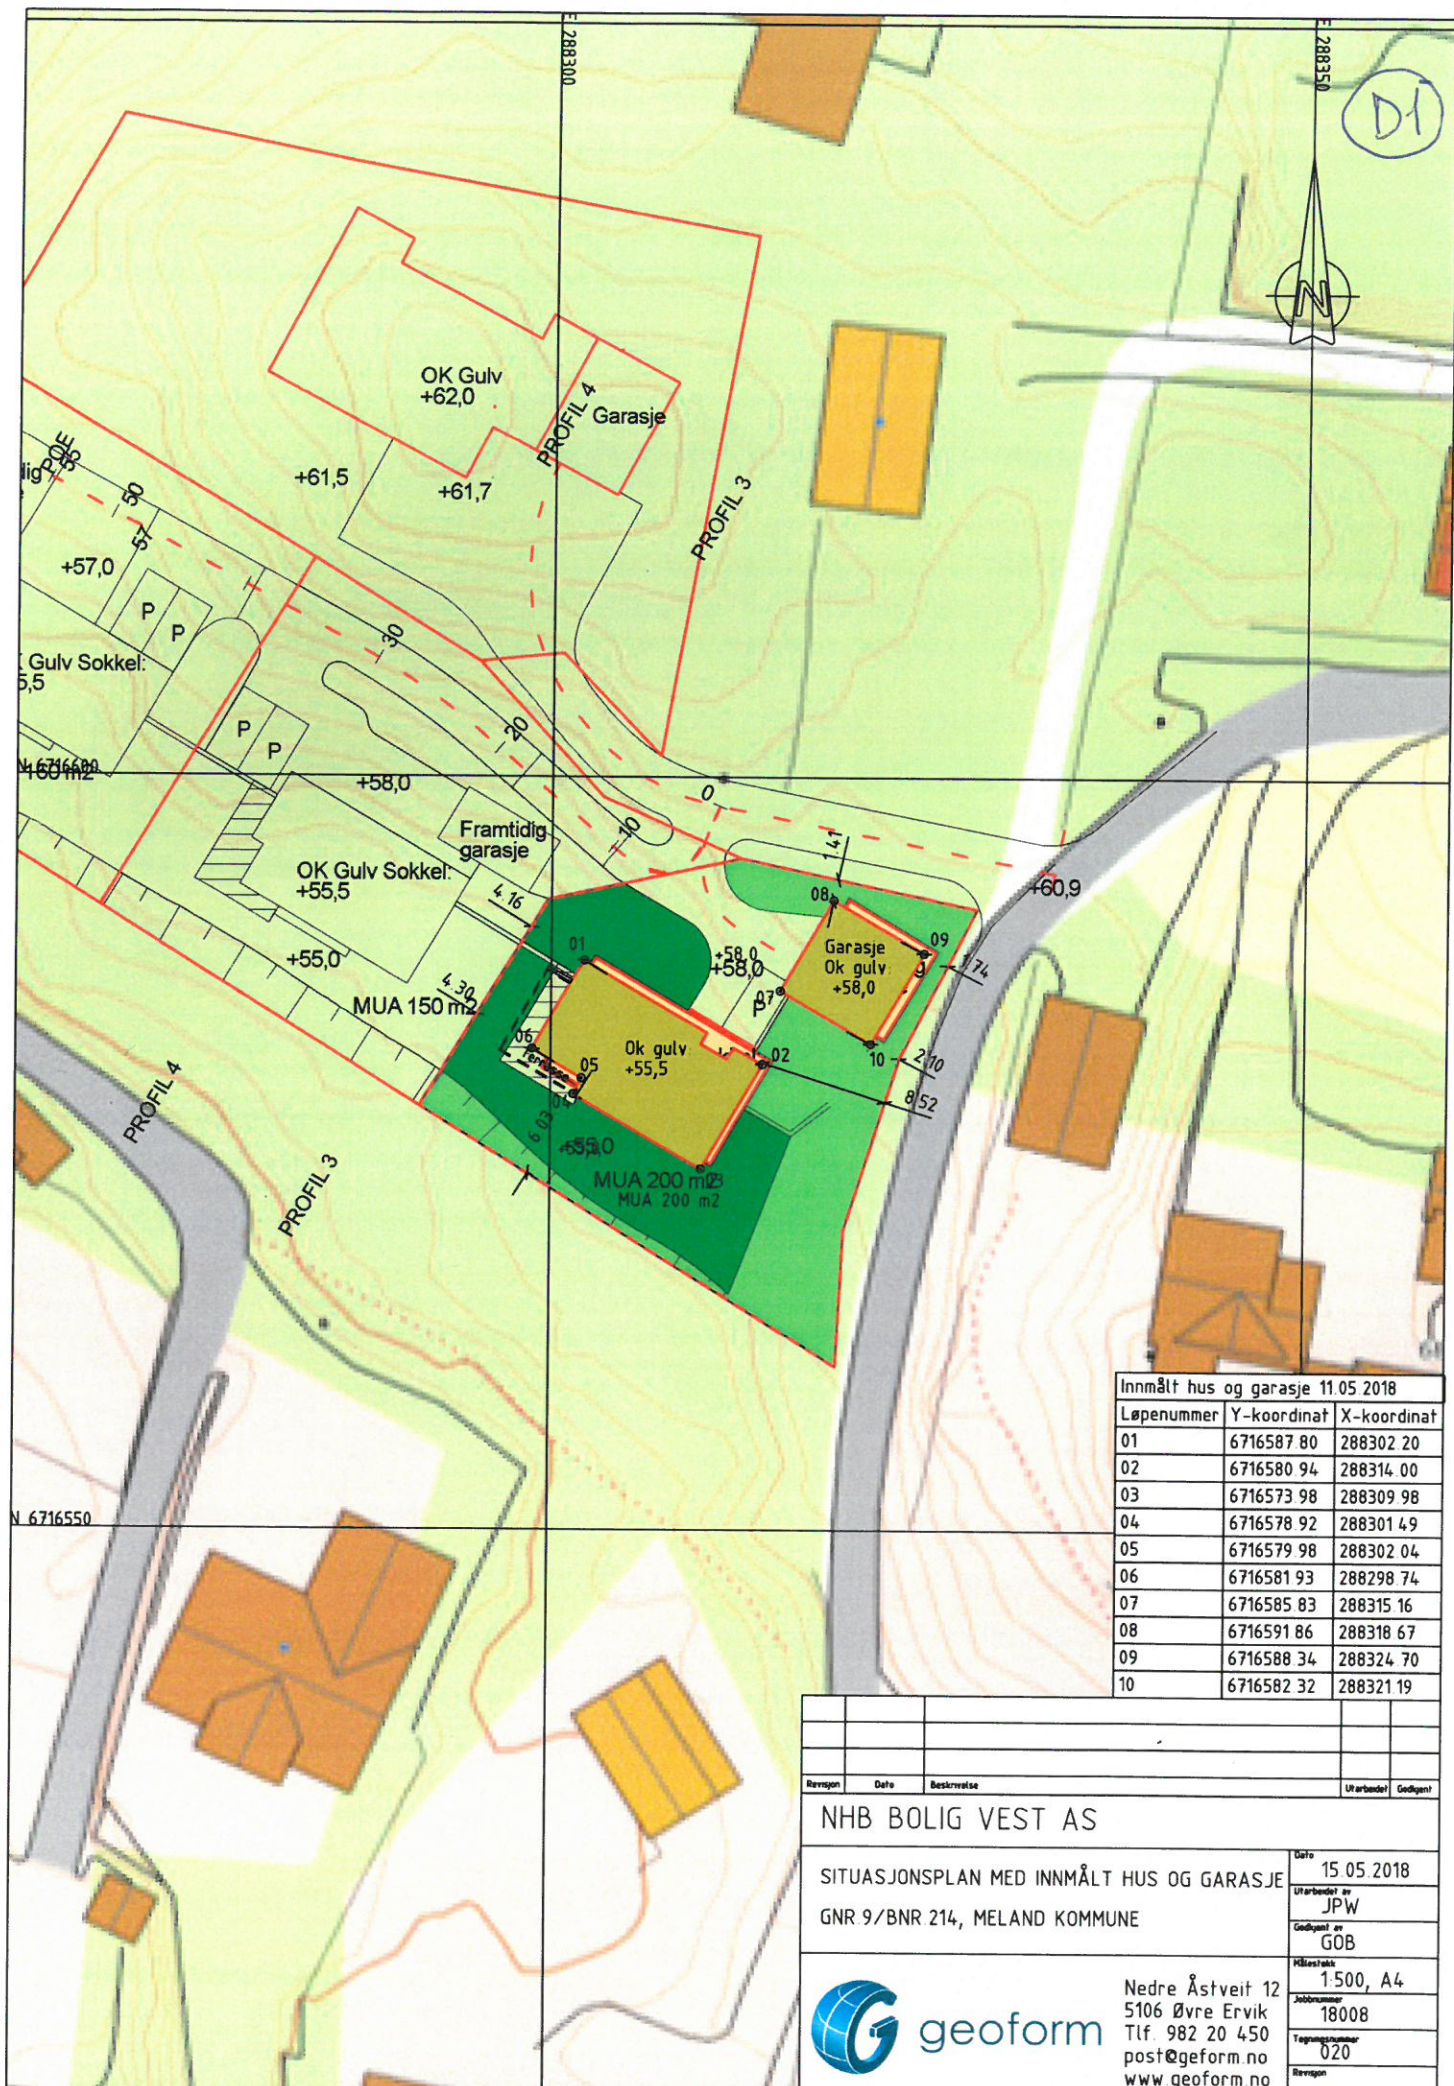

DI



Innmålt hus og garasje 11.05.2018

Løpenummer	Y-koordinat	X-koordinat
01	6716587 80	288302 20
02	6716580 94	288314 00
03	6716573 98	288309 98
04	6716578 92	288301 49
05	6716579 98	288302 04
06	6716581 93	288298 74
07	6716585 83	288315 16
08	6716591 86	288318 67
09	6716588 34	288324 70
10	6716582 32	288321 19

Beregning	Dato	Beskrivelse	Utarbeidet	Godkjent

NHB BOLIG VEST AS

SITUASJONSPLAN MED INNMÅLT HUS OG GARASJE
 GNR 9/BNR 214, MELAND KOMMUNE

Dato 15.05.2018
 Utarbeidet av JPW
 Godkjent av GOB



1:500, A4
 Jobbnr 18008
 Tegningsnr 020
 Beregning -

Adressen: Nedre Åstveit 12
 5106 Øvre Ervik
 Tlf. 982 20 450
 post@geoform.no
 www.geoform.no