

**SITUASJONSKART**

Gnr/Bnr: 23/490  
 Adresse:  
 Eigar/søkar:

Kvalitet: FKB-B

Gjeldande plan: Reguleringsplan  
 Planformål:

Vår referanse: PAS

Sign. ....




MELAND  
Kommune



Målestokk: 1:500  
 Dato: 17.08.2018

- |                        |            |
|------------------------|------------|
| Gjerde                 | Bolighus   |
| Usikker eigedomsgrense | Andre bygg |
| Målt eigedomsgrense    |            |

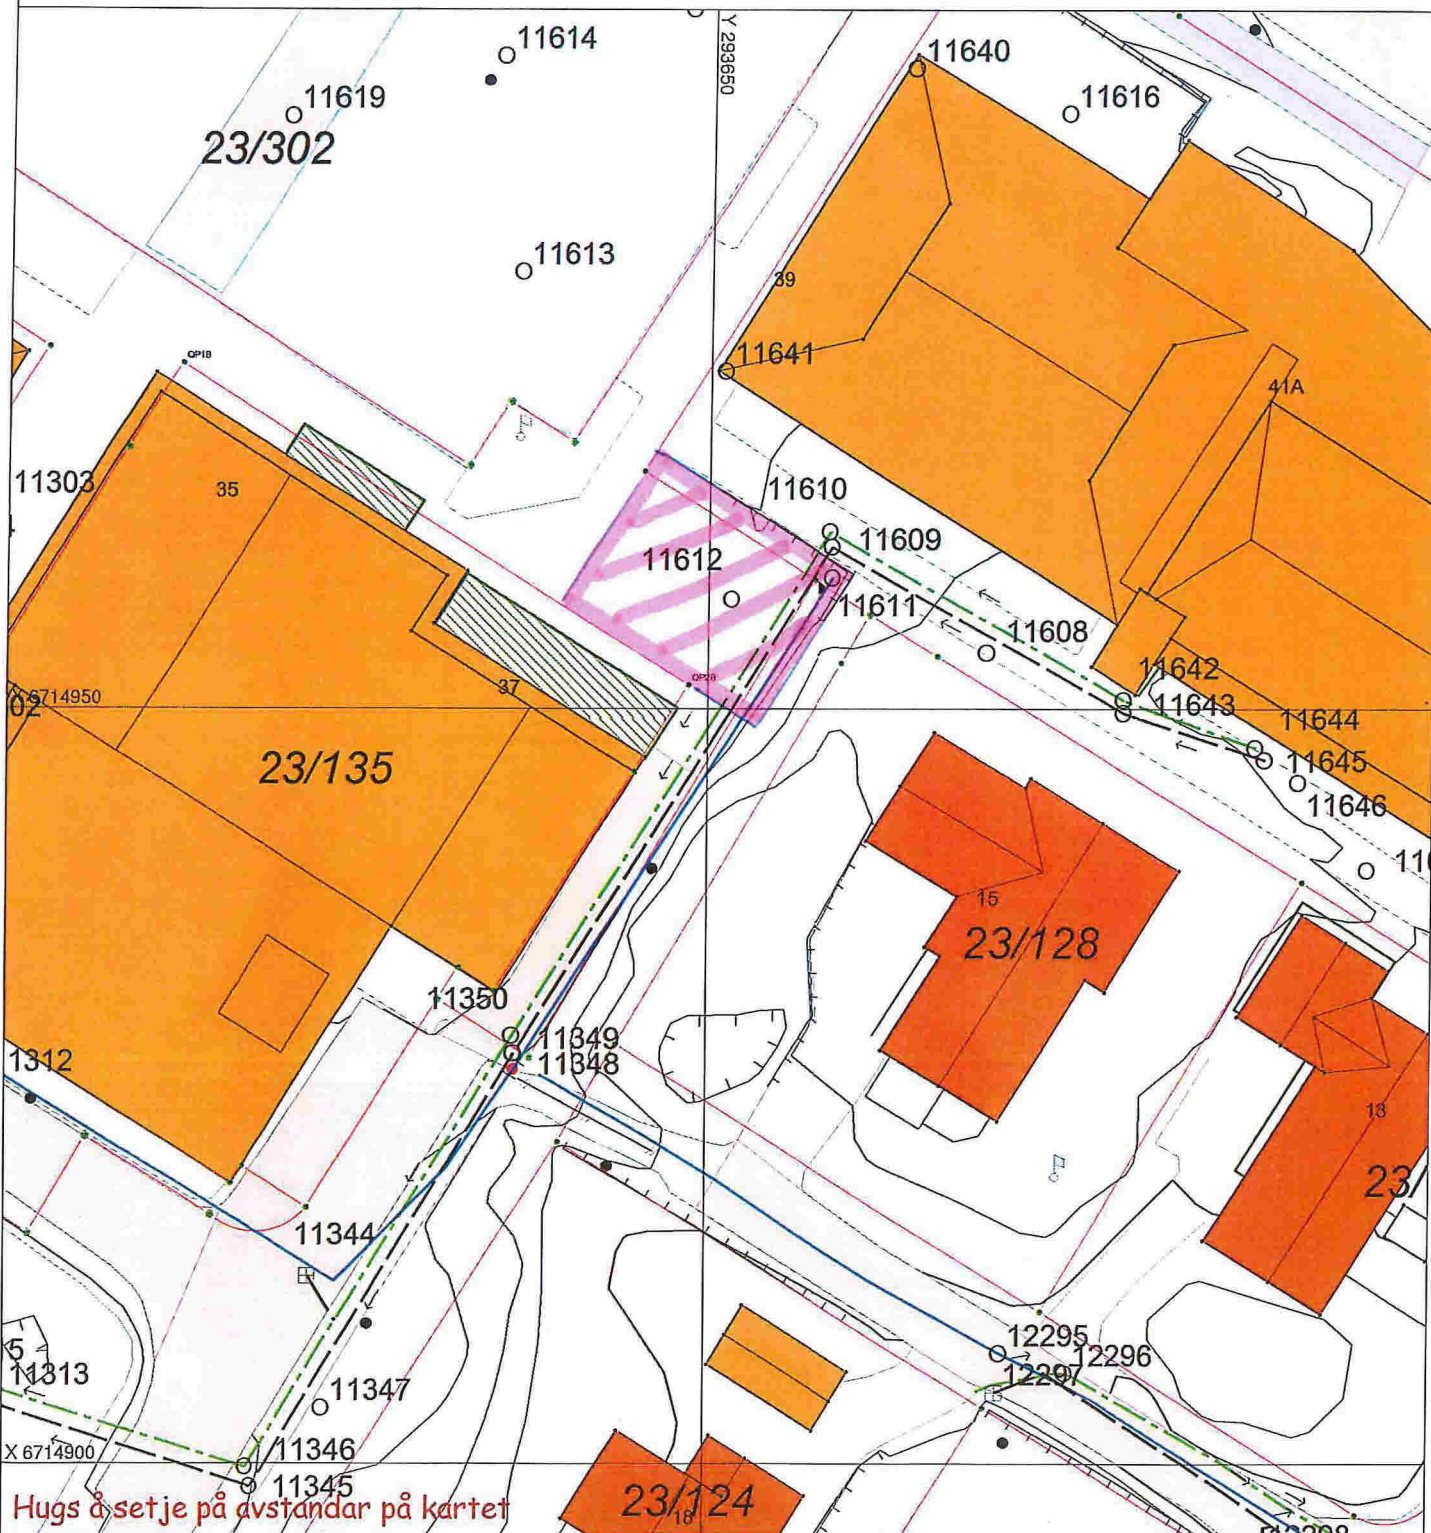

Hugs å setje på avstandar på kartet

**SITUASJONSPLAN**



Tiltak

Underskrift Situasjonsplan      Dato