
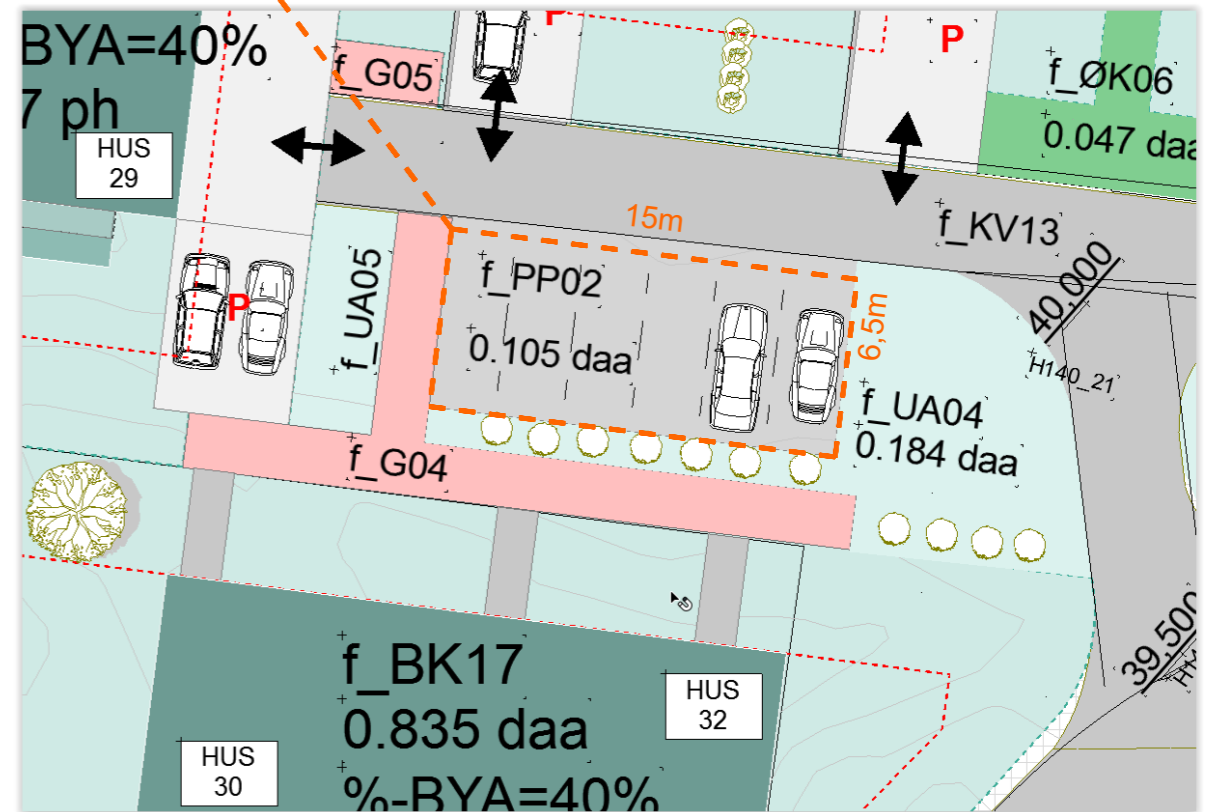


Illustrert: carport PP02
PP03 blir tilsvarende men med 5 p-plasser

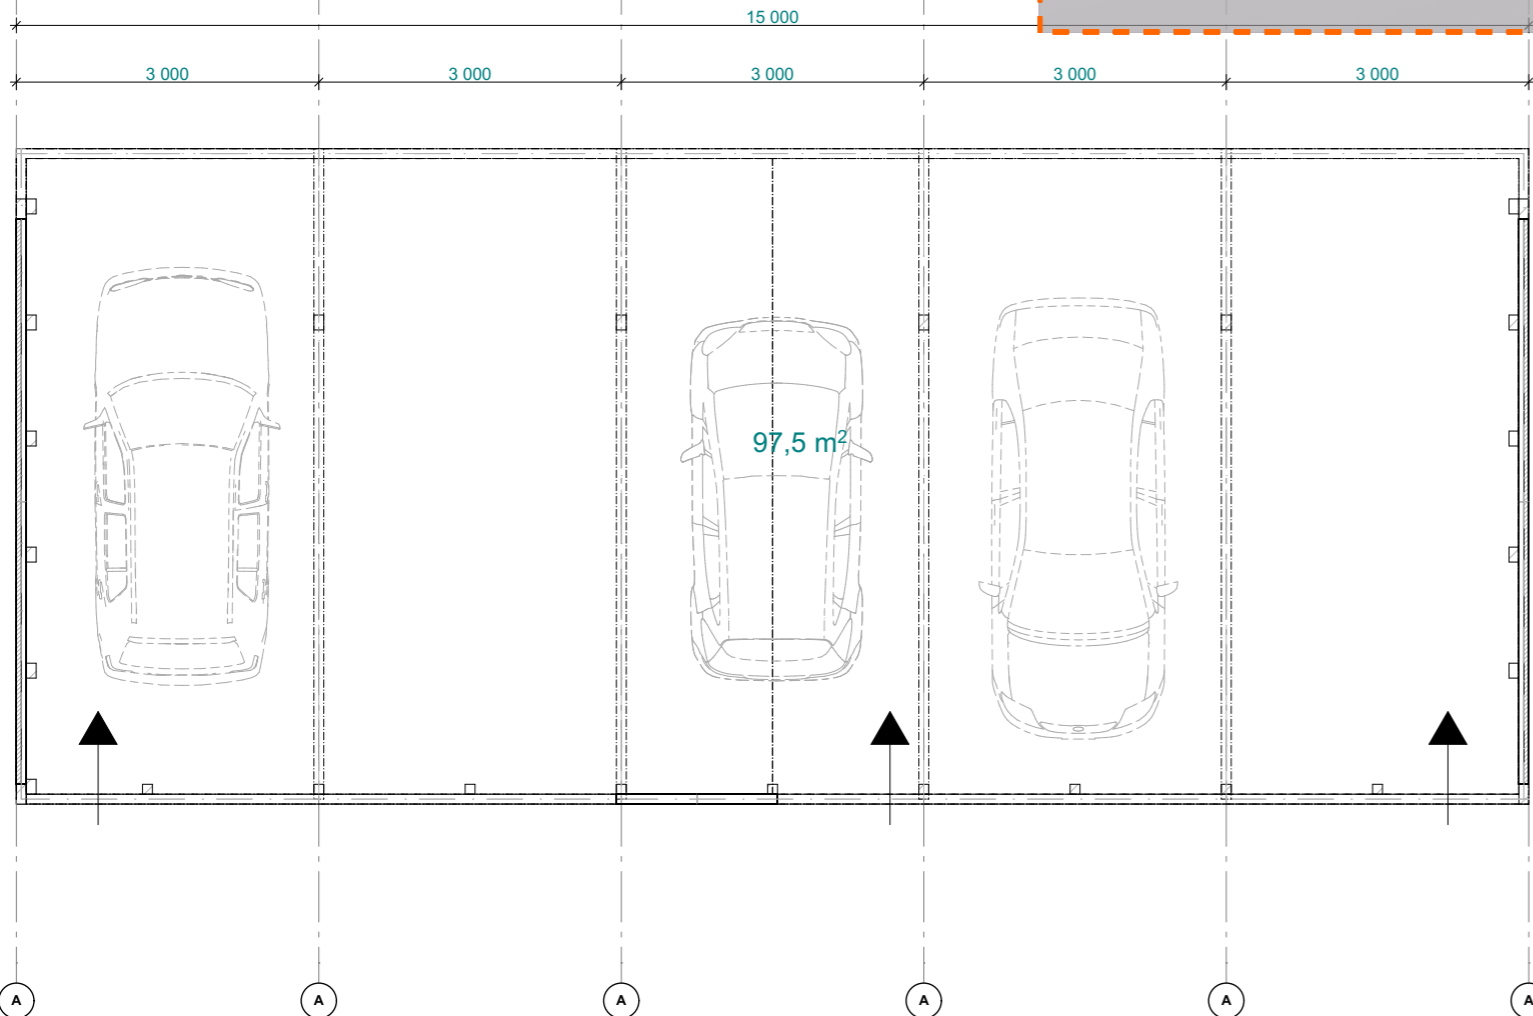

Elvaåsen boliger

Meland, 0000 Frekhaug
tiltaksøver: Boligbygg Vest AS
NB! Tegninger/konseptet er Tysseland Arkitektur AS sin eiendom og tilhørende rettigheter ihht til åndsverkloven inntil noe annet er avtalt/kontraktstestet.

Fase:
Arbeidstegning
Type tegning:
PP02 Søk om carport for BK17

Gnr/Bnr:
23/567

Prosjektnr.:
1518

Rev.nr:
00

Tegningsnr.:
A22-105

Dato revidert:

sign: kontroll:
OZ TT

Dato opprettet:
22.10.2018

Målestokk:
1:75 (A3)

Tysseland Arkitektur AS
Strandgaten 19
5013 Bergen

olafia@tyark.no
tlf. 97 43 94 70