




Fasade mot vest

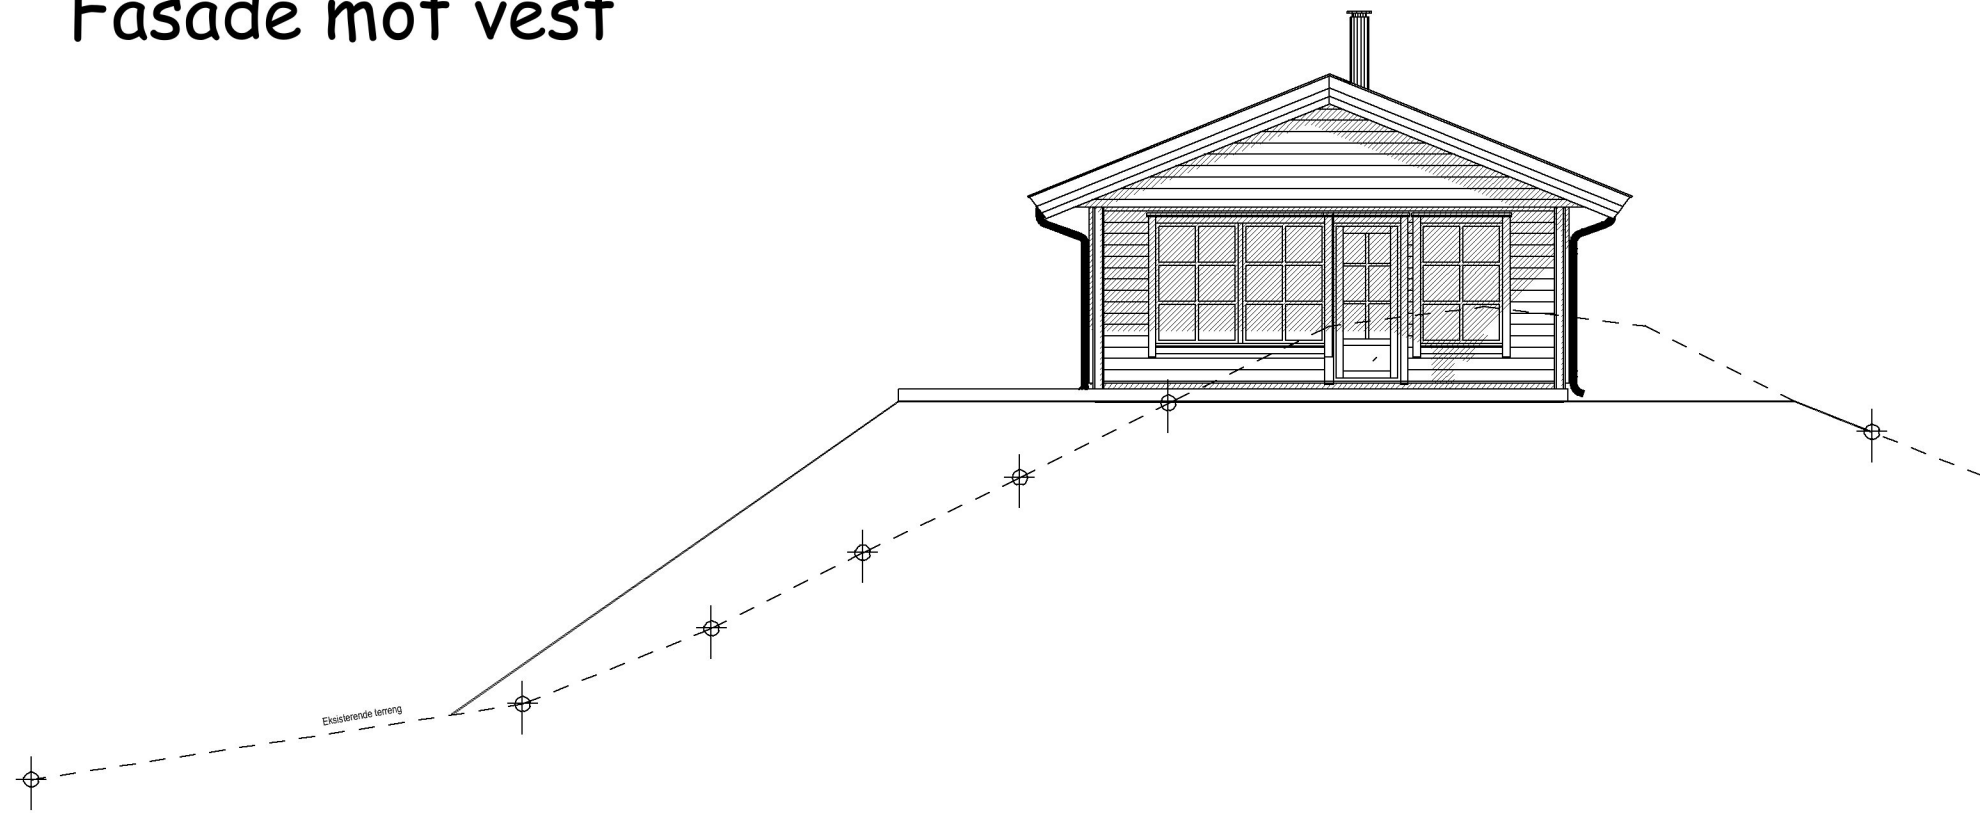


Fasade mot øst

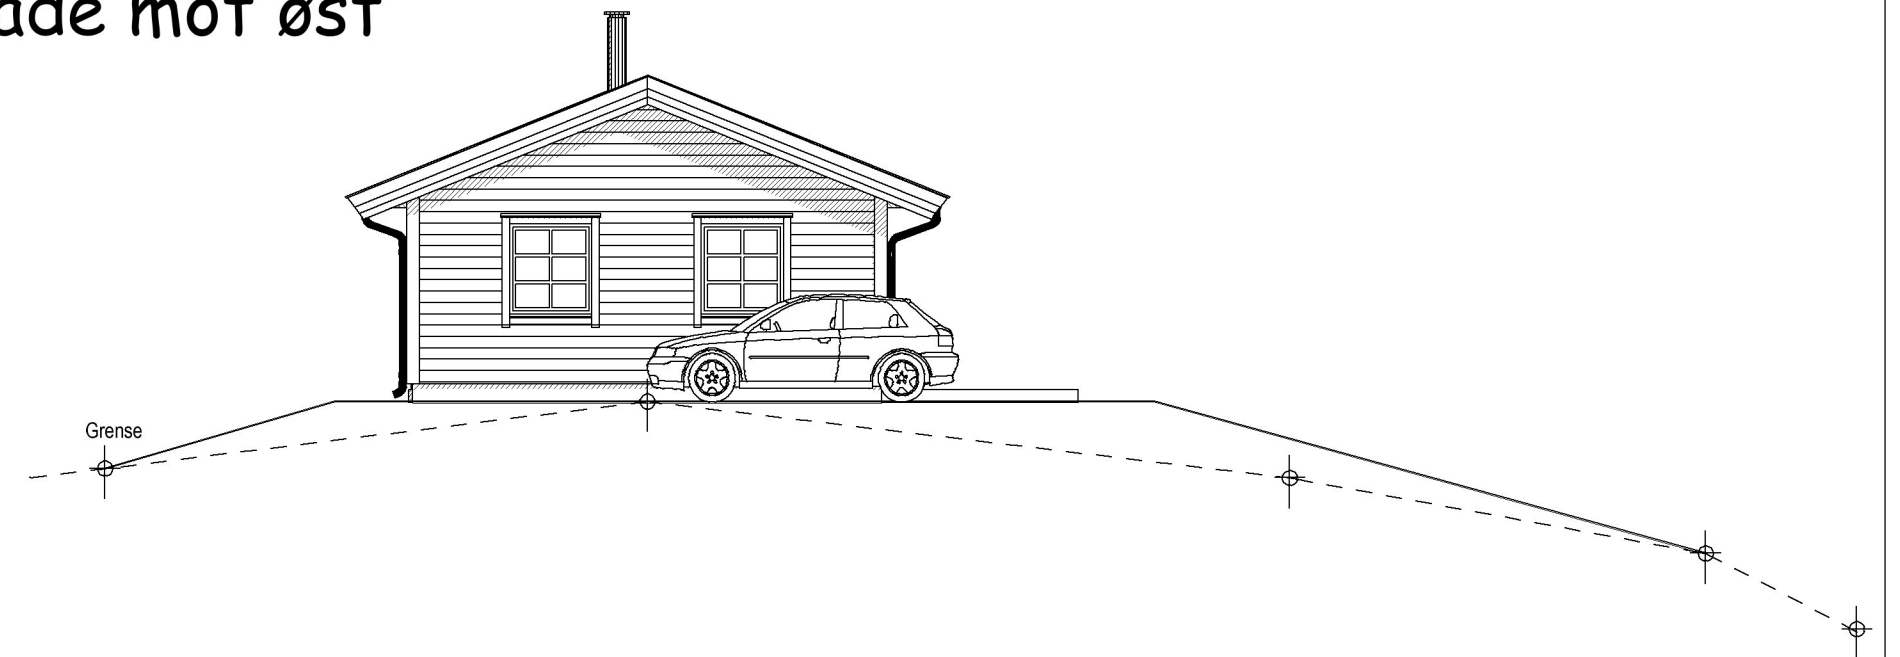


Fasade mot sør

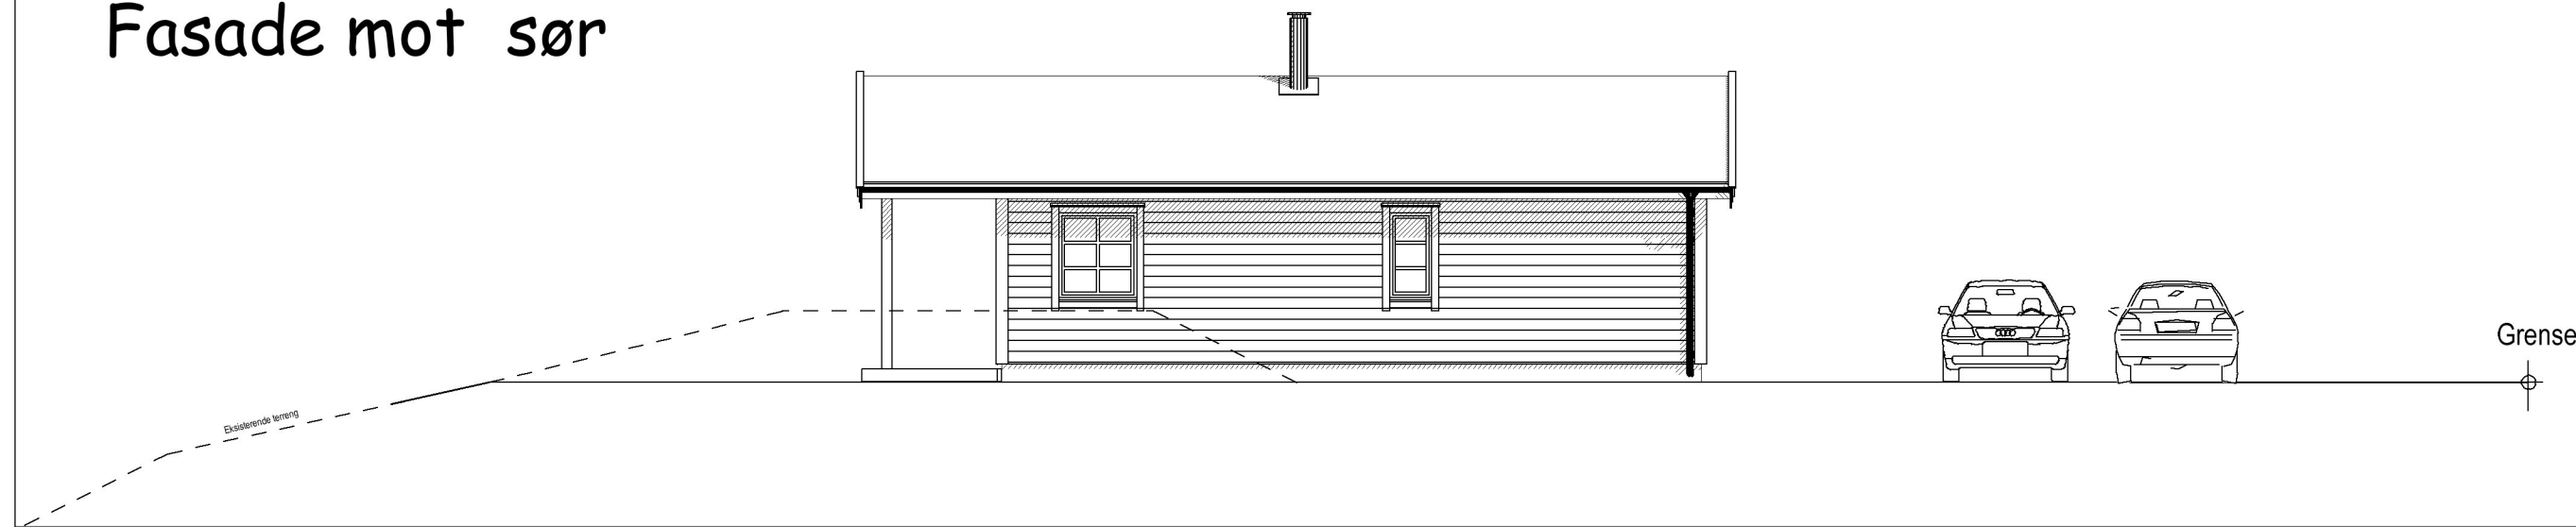

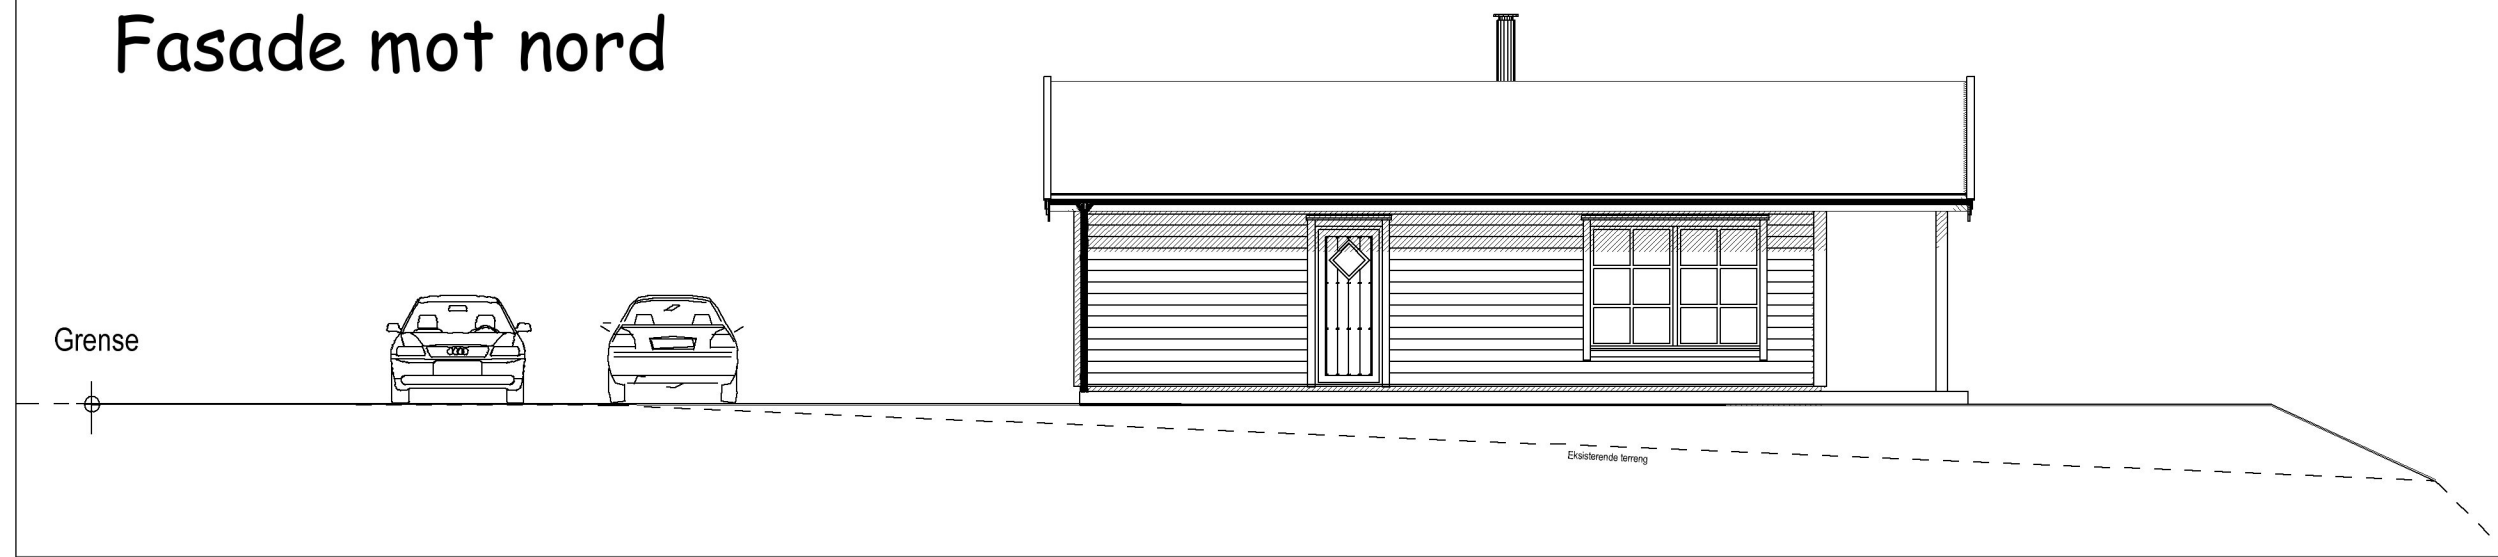

Fasade mot nord

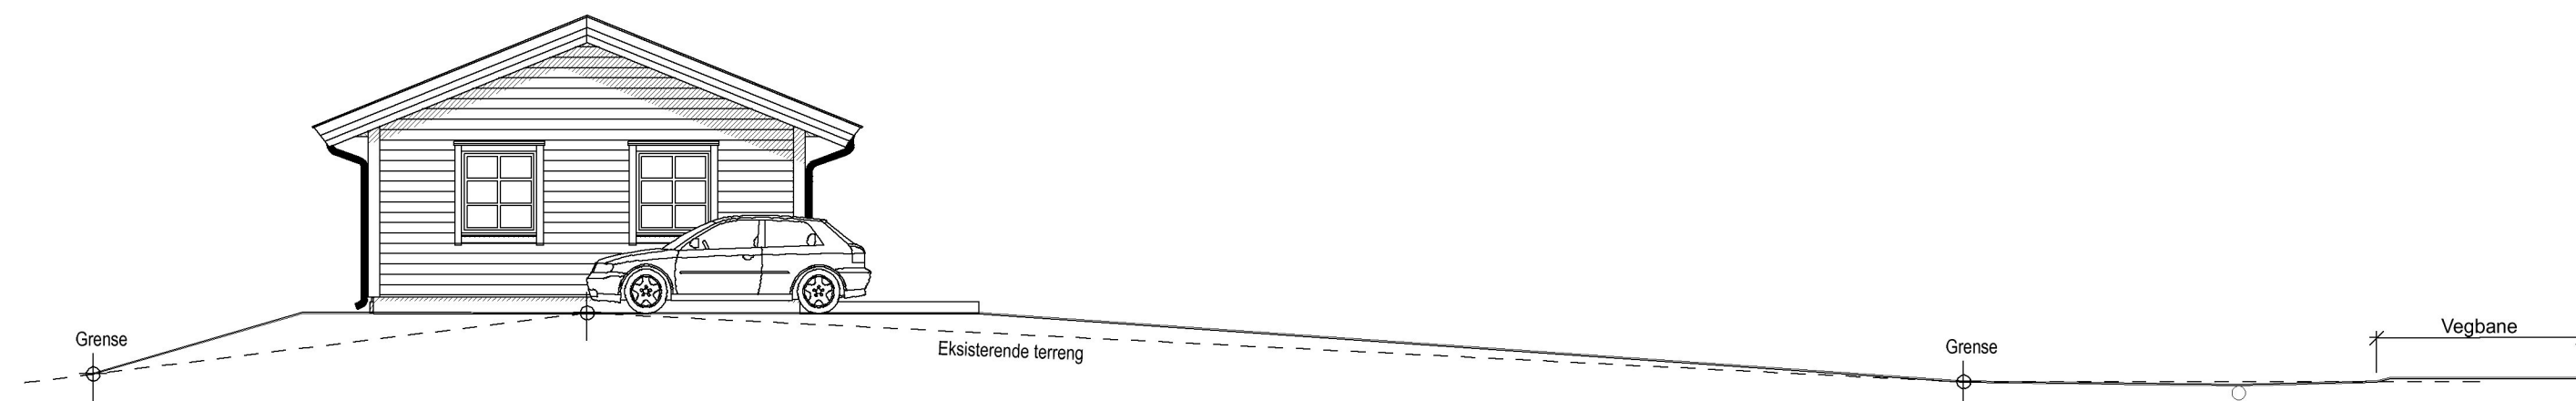

Profil langs vei



Terrengprofiler er tatt ut i fra kotelinjer på situasjonskart.  
 Stilplet linje er eksisterende terreng.  
 Tegning er nedfotografert utskrift på A2 gir 1:100

 		Tiltakshaver: <u>Torill Merete Wiggen</u> Byggeclass: <u>Rosland</u> Kommune: <u>Meland</u> Gnr: <u>47</u> Bnr: <u>29</u> Mål: <u>1 : 100</u>	DATA DESIGN SYSTEM Date: <u>06.07.2018</u> Teqn: _____ Prosjekt nr.: _____ Teqn.nr: <u>502</u>
© Tegningen er beskyttet i.h.t. lov om opphavsrett.		Fasader	Torill W