


## NOTAT FRÅ BEFARING

Irene Hystad Hugaas

Rektor

05.02.17

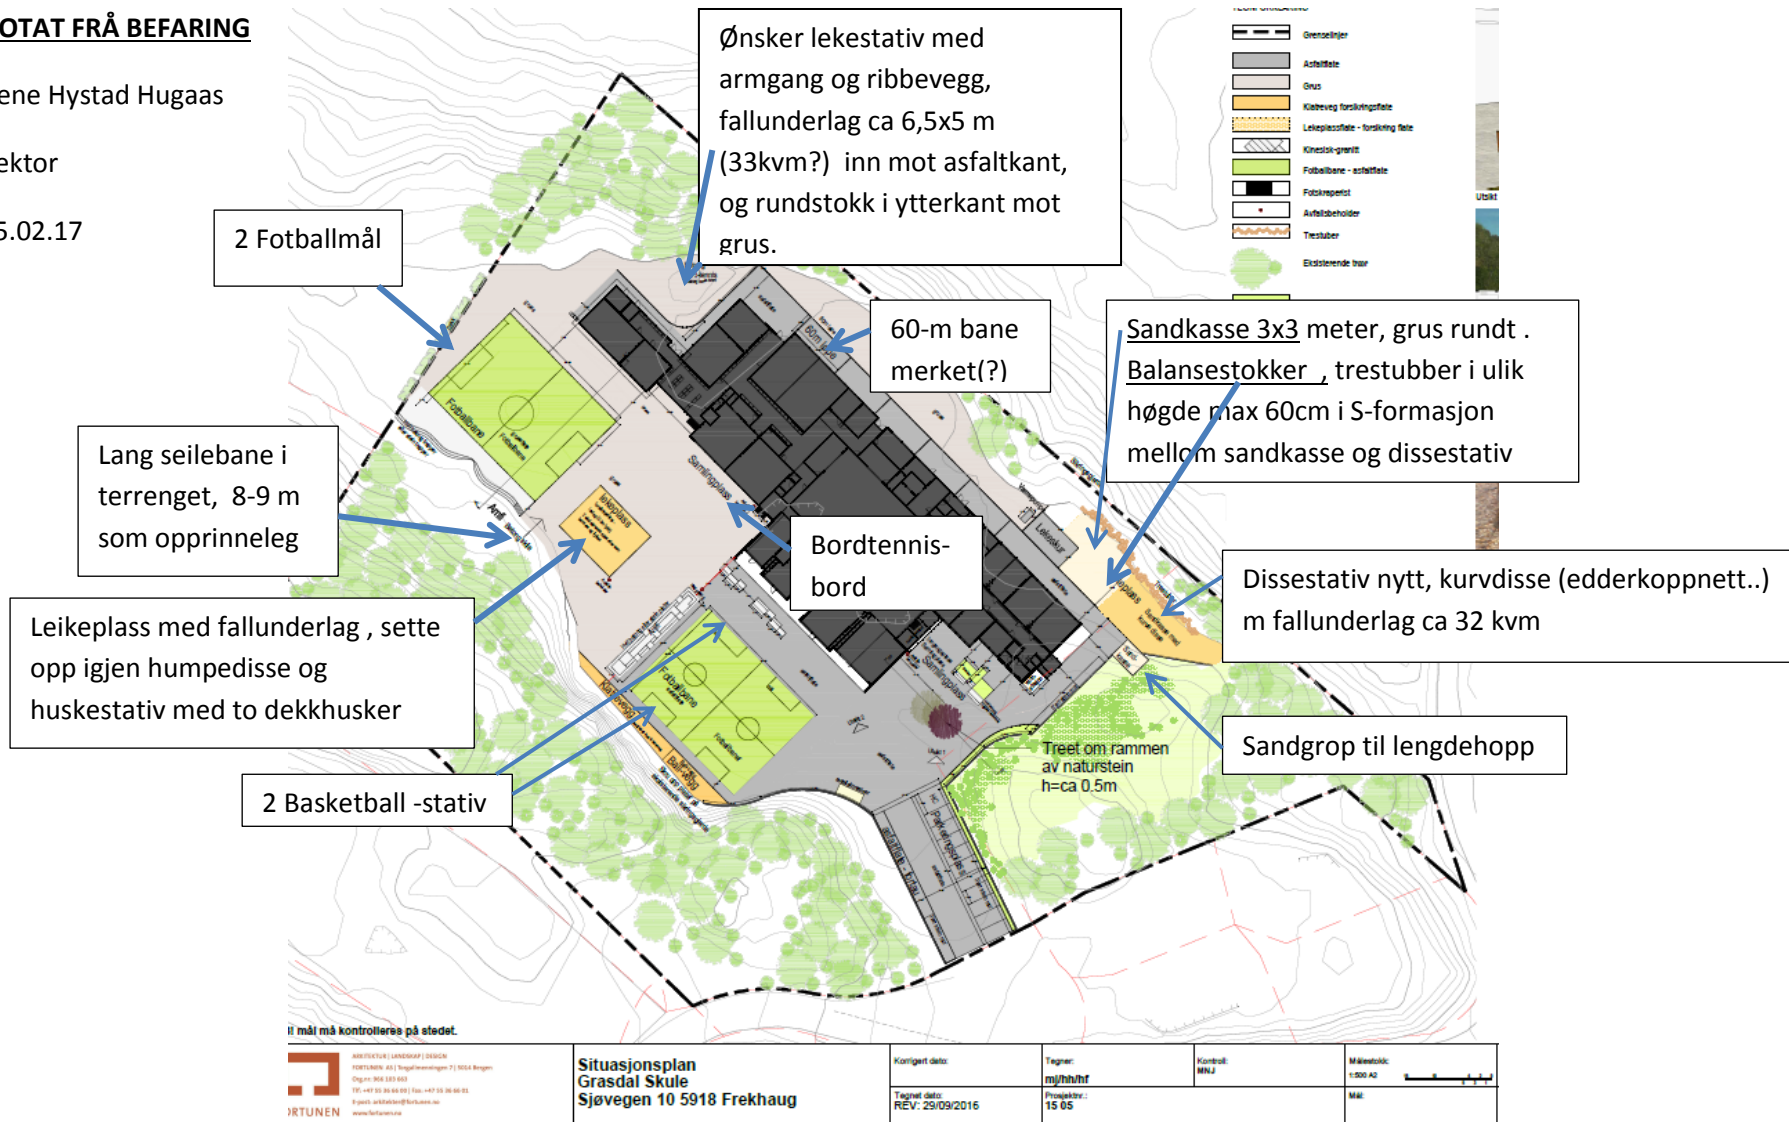

Il mål må kontrollere på stedet.

ARTUNEN | LANDSDEK | DESIGN  
FORTUNEN AS | Trøgdeveien 7 | 5054 Bergen  
Org nr: 964 183 643  
Tlf: +47 52 20 64 90 | Fax: +47 52 20 64 91  
E-post: arkitekt@artunen.no  
www.artunen.no

Situasjonsplan  
Grasdalen skule  
Sjøvegen 10 5918 Frekhaug

Korrigert dato:  
Tegnet dato:  
REV: 29/09/2016

Tegner:  
mj/hh/hf  
Prosjektør:  
15 05

Kjølbeil:  
BNL

Målestokk:  
1:500 A2

MÅL

