

Tomt 20, areal: 0,980 da
 Tomt 18, areal: 2,194 da
 Solgte tomter

A	MINORE REV TILKOMSTVEI	22.10.18	_FA
REV.	ENDRING GJELDER	DATE	TESNET

Mjåtveit Næringspark, Gnr.22, Bnr.218, Meland

Tomter


ASKBY	TEGN. AV	KONTR. AV	KONTR. AV	MAL	PROSJ. NR.	BYGG	TEGN. NR.	REV.
25.09.18	JFA	AK	.	1:1000-A4	12001	.	001	A

PROSJEKTSTYRING VEST AS


PB. 66 5318 STRUSSHAMN PROSJEKTADMINISTRASJON EPOST: tomt@pv.no TLF. 950 66 447

D1


Lengdeprofil, 1:200

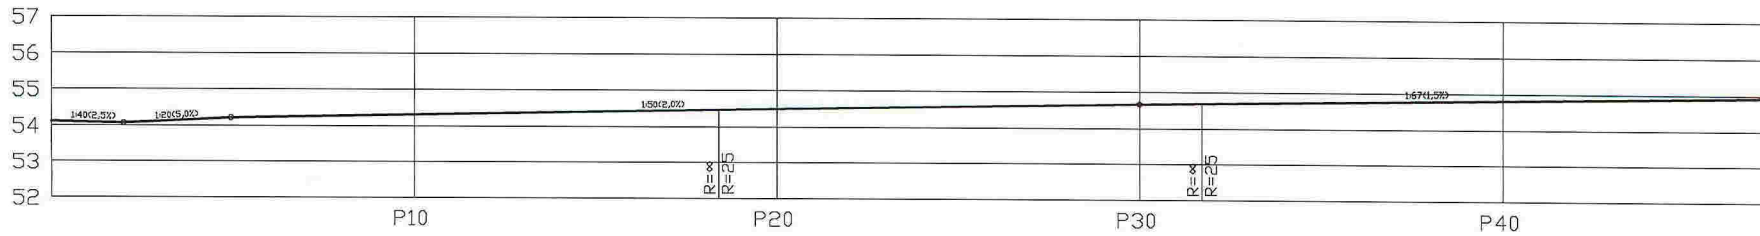

Normalprofil, 1:50

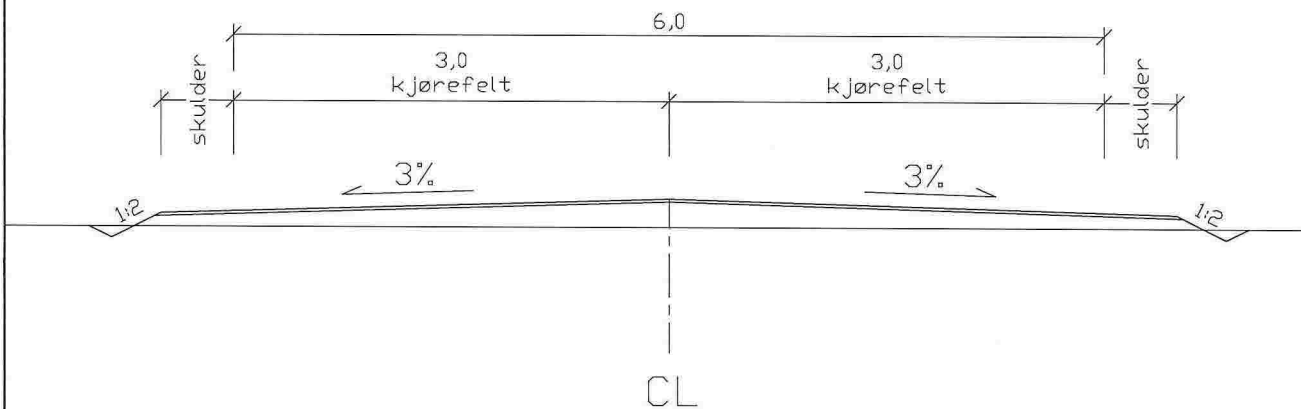

Situasjon, 1:500

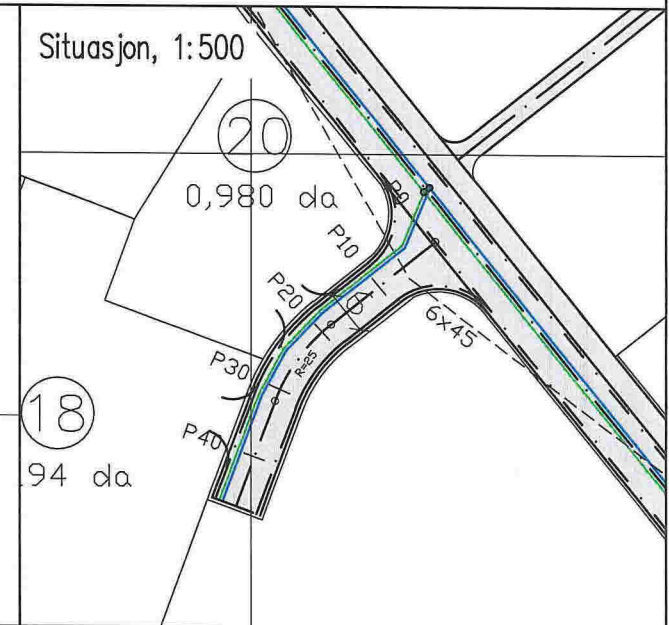

A	ANGITT VA-LEDNING I SIT	20.11.18	JFA
REV.	ENDRING GJELDER	DATE	TEGNET

Mjåtveit Næringspark, Gnr.22, Bnr.218, Meland

Tilkomstvei, situasjon og profiler

ASKØY	TEGN. AV	KONTR. AV	KONTR. AV	MÅL	PROSJ. NR.	BYGG	TEGN. NR.	REV.
22.10.18	JFA	AK	.	1:200-A4	12001	.	001	A

PROSJEKTSTYRING VEST AS
 PB. 66 5318 STRUSSHAMN
 PROSJEKTADMINISTRASJON
 EPOST: arne@psv.no
 TLF. 950 66 447

E1