

Vedlegg 1

12-December-2018

MELAND
KOMMUNE



SITUASJONSKART

Gnr/Bnr: 48/7
Adresse: Skurtveitvegen
Eigar/søkar: Jorun og tore Røyset




Kvalitet : FKB-B

Målestokk: 1:500
Dato: 13.11.2018

Gjeldande plan : Kommuneplan
Planformål : LNF
Vår referanse: Amg

- Gjerde
- Usikker eigedomsgrense
- Målt eigedomsgrense
- Bolighus
- Andre bygg

Sign.

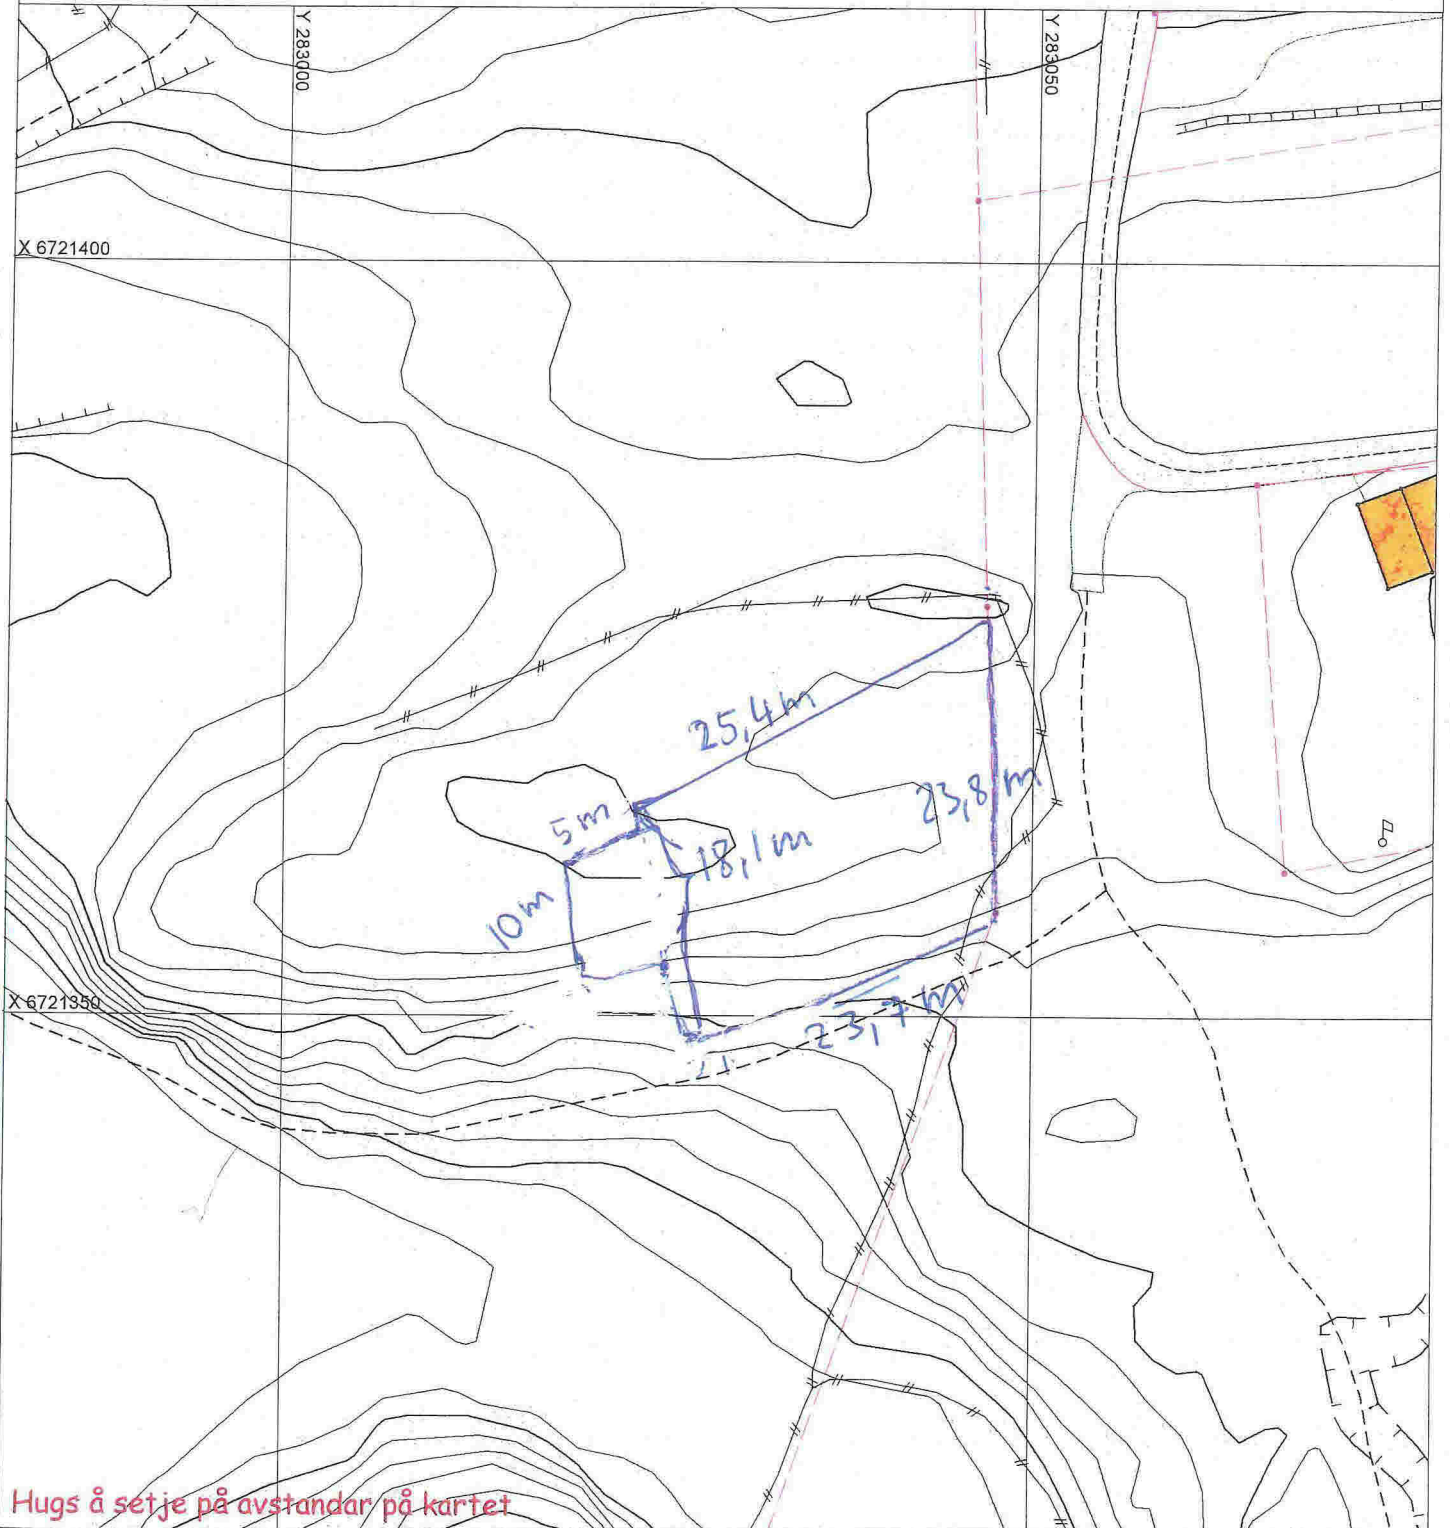

Hugs å setje på avstandar på kartet

SITUASJONSPLAN

Tiltak

Tore Røyseth Jorunn K. Røyseth 18/11-18
Underskrift Situasjonsplan Dato

Vedlegg 2

SITUASJONSKART

Gnr/Bnr: 48/7
 Adresse: Skurtveitvegen
 Eigar/søkar: Jorun og Tore Røyset
 Kvalitet: FKB-B



MELAND
KOMMUNE



Målestokk: 1:1000
 Dato: 24.06.2014

Gjeldande plan : Kommuneplan
 Planformål : Lnf
 Vår referanse: Amg

- Gjerde
- Usikker eigedomsgrense
- Målt eigedomsgrense
- Bolighus
- Andre bygg

Sign.



SITUASJONSPLAN

Tiltak

Jorunn K. Røyseth, Tore Røyseth
 Underskrift Situasjonsplan Dato 10/11-18