

D-1

SITUASJONSKART, NY

Gnr/Bnr: 5/ 193
 Adresse: Fløksand 52
 Eigar/spkar: Siri Gro Bysheim

Kvalitet : FKB-B

Gjeldande plan : Kommuneplan
 Planformål : LNF

Vår referanse: Amg

Sign.




MELAND
KOMMUNE



Målestokk: 1:500
 Dato: 18.02.2016

- Gjerde
- Usikker eigedomsgrense
- Målt eigedomsgrense
- Bolighus
- Andre bygg

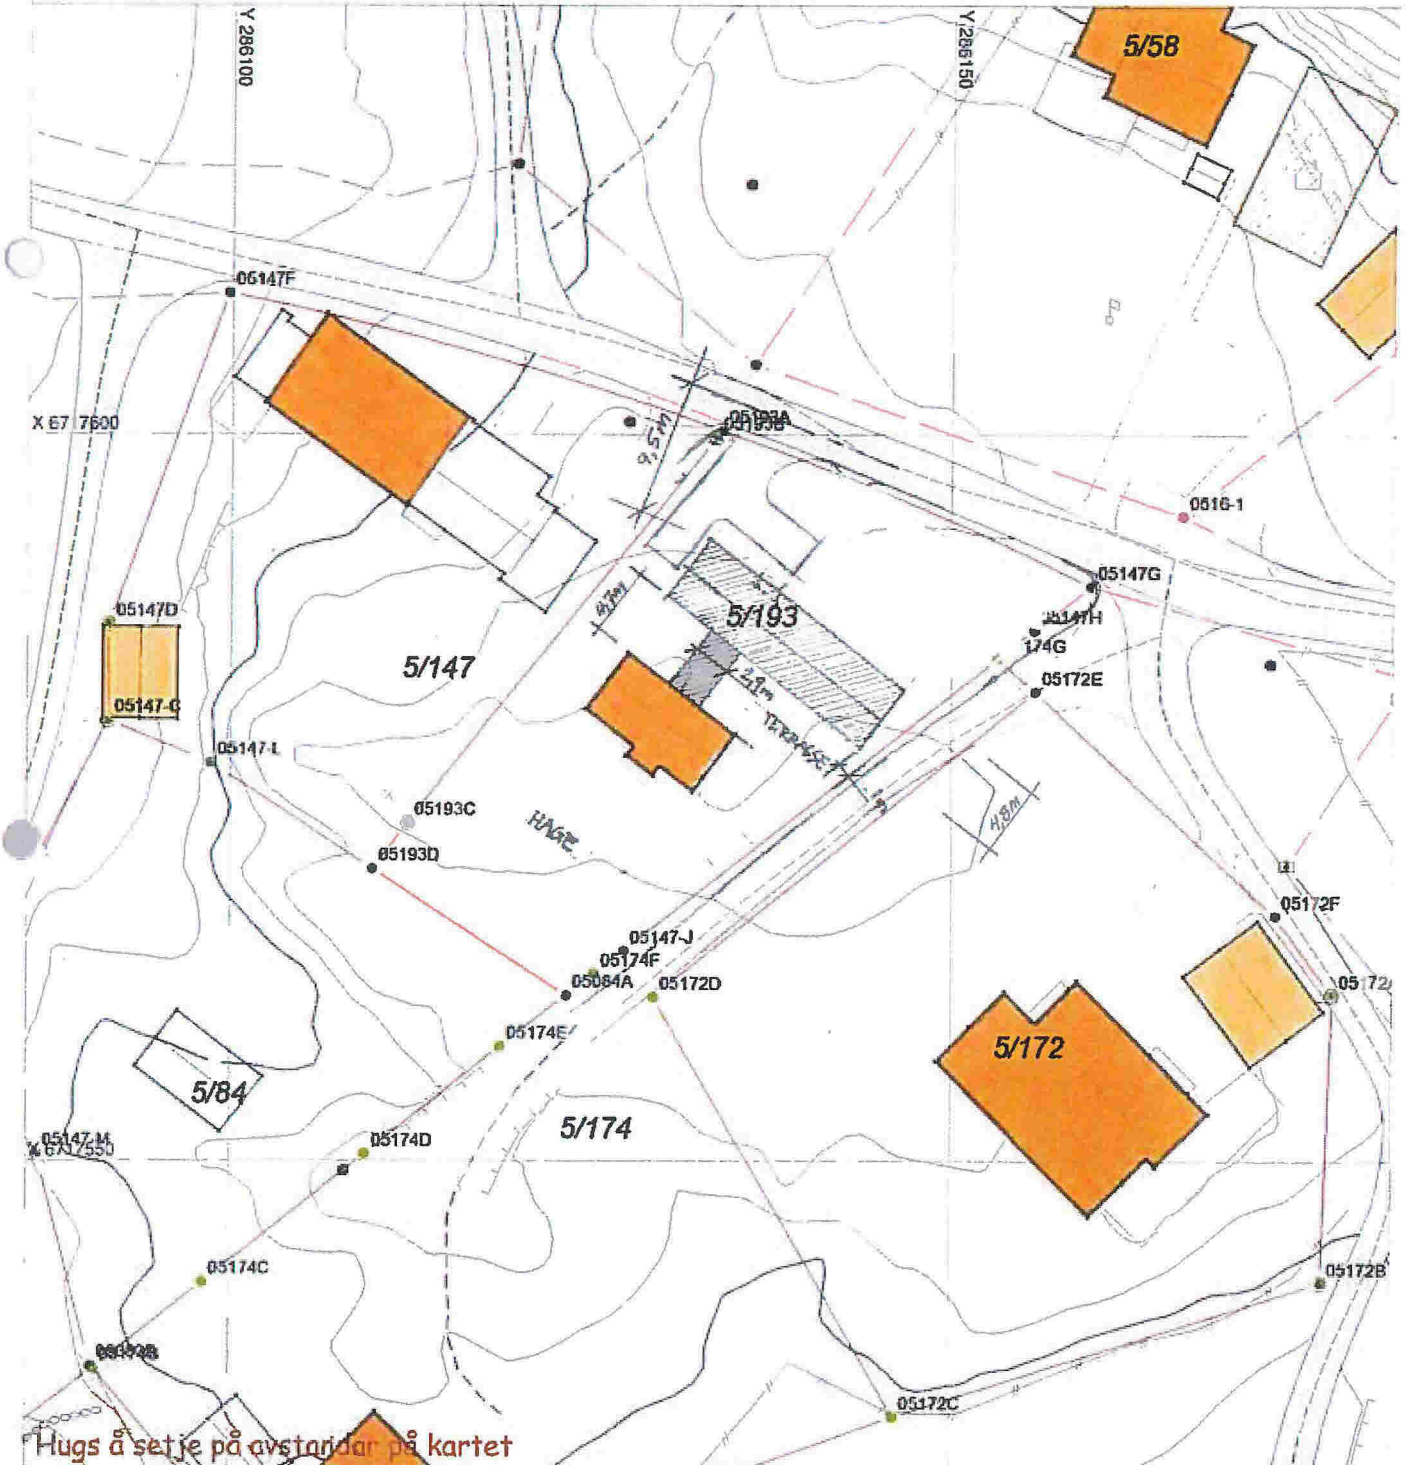

Hugs å setje på avstandar på kartet

SITUASJONSPLAN

Tiltak

Helge F. Schmittgen 13.12.2018

Underskrift Situasjonsplan Dato