

SITUASJONSKART

Gnr/Bnr: Gnr 9 Bnr 215
Adresse: 5918 FREKHAUG
Eigar/søkar: MELAND BOLIG AS

D-4

Rev. 03.01.2019



MELAND
KOMMUNE



Kvalitet : FKB-B


Målestokk: 1:500
Dato: 13.06.2018

Gjeldande plan : Reguleringsplan
Planformål : Fritidsbebyggelse

Vår referanse: Hok

- Gjerde
- Usikker eigedomsgrænse
- Målt eigedomsgrænse
- Bolighus
- Andre bygg

Sign.

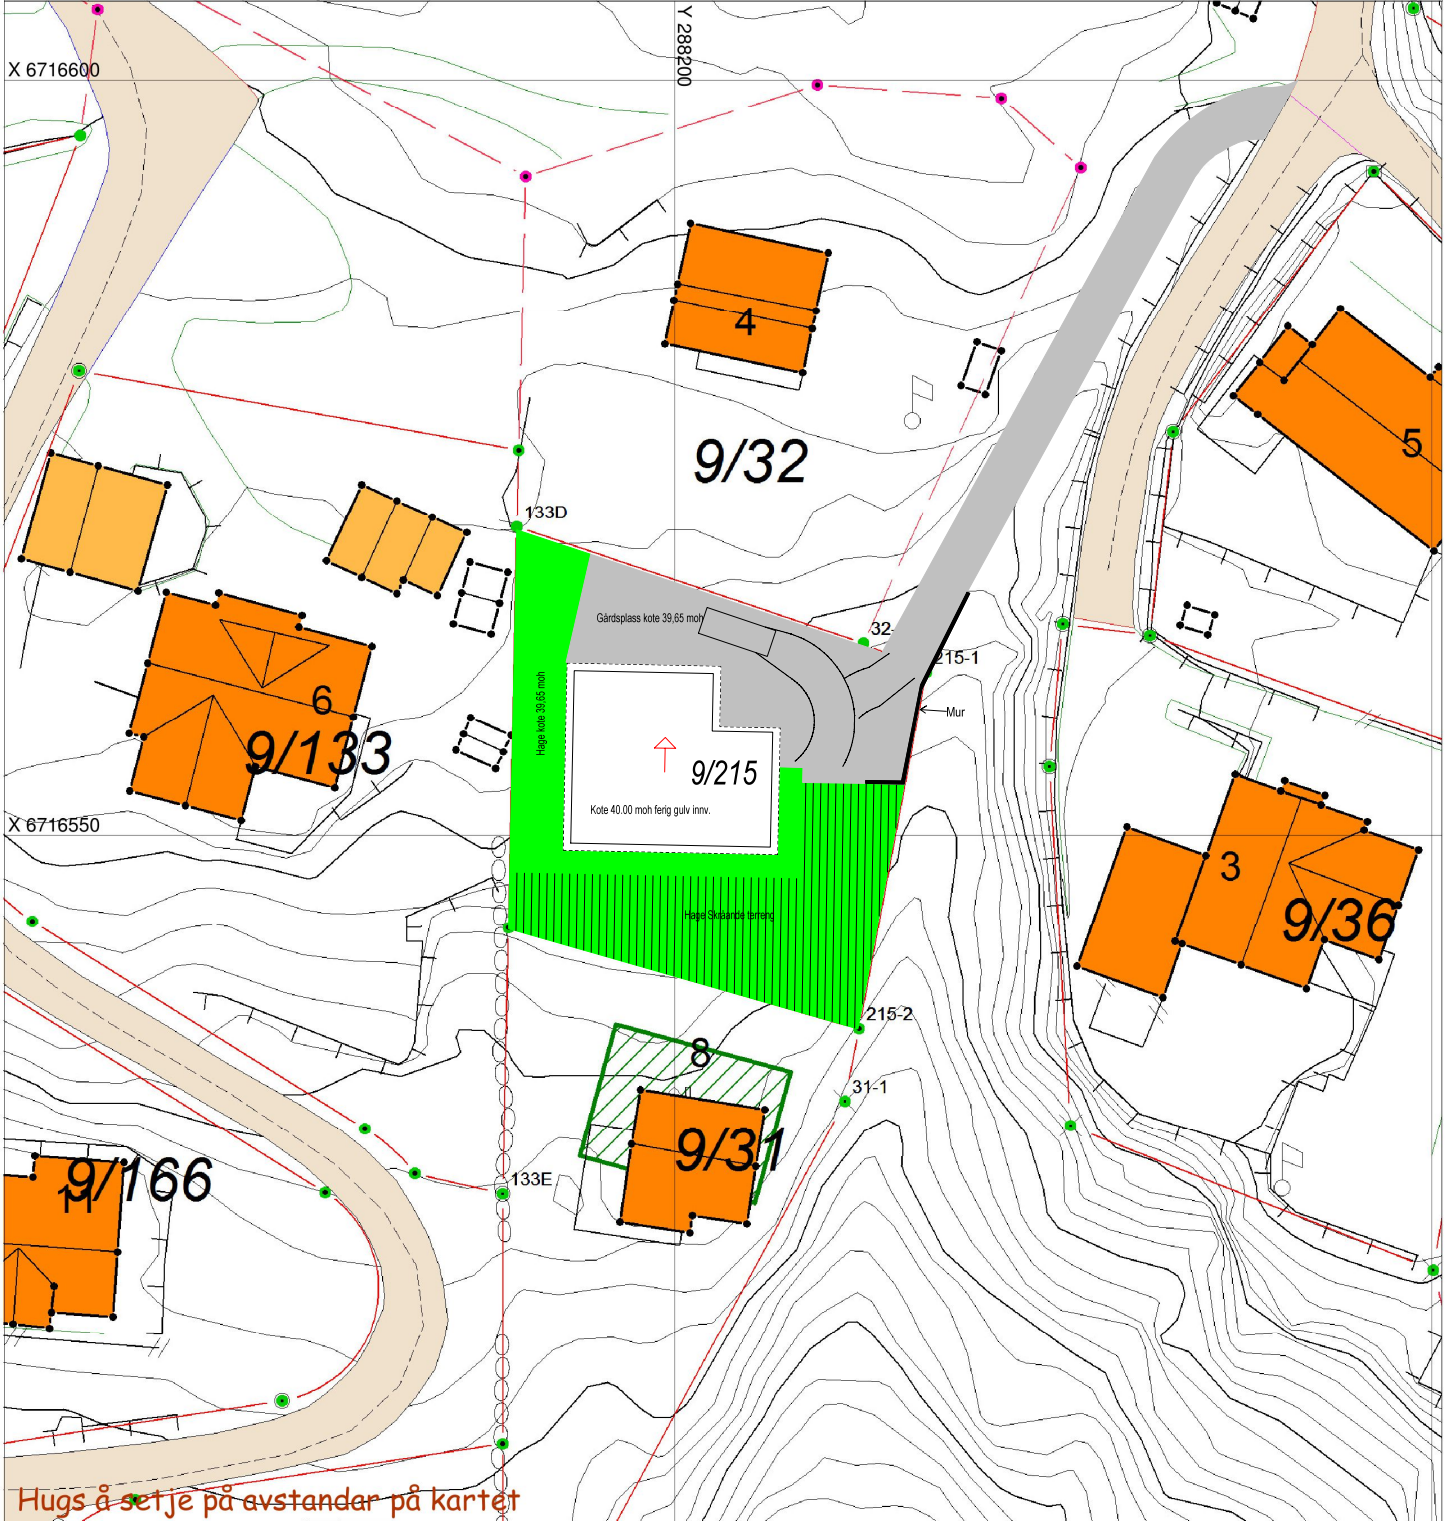

SITUASJONSPLAN

Tiltak

Underskrift Situasjonsplan

Dato