

Stein Olav Sagstad  
Drageneset 43  
5918 Frekhaug

Meland kommune  
Postboks 79  
5906 Frekhaug

Meland, 25.09.2014

**Innspeil til kommuneplan for Meland kommune 2014-2026**

Kjem hermed med framlegg om regulering av areal på gnr/bnr 27/2 for naustområde/småbåthamn. Det tiltenkte området, teikna inn i vedlegg 1, er nær planlagt småbåtshamnsoområdet (SM\_7) og vil såleis vera i ei naturleg forlengning av naust/småbåthamn i området.

Med vennleg helsing

*Stein-Olav Sagstad.*  
Stein-Olav Sagstad

**SITUASJONSKART**

Gnr/Bnr: 27/  
 Adresse: Dragenseset  
 Eigar/søkar: Stein Olav Sagtad

Kvalitet : FKB-B

Målestokk: 1:3000  
 Dato: 03.09.2014



MELAND  
 KOMMUNE




Gjeldande plan : Kommuneplan  
 Planformål : LNF

Vår referanse: Amg

- Gjerde
- - - Usikker eigedomsgrense
- Målt eigedomsgrense
- Bolighus
- Andre bygg

Sign. ....

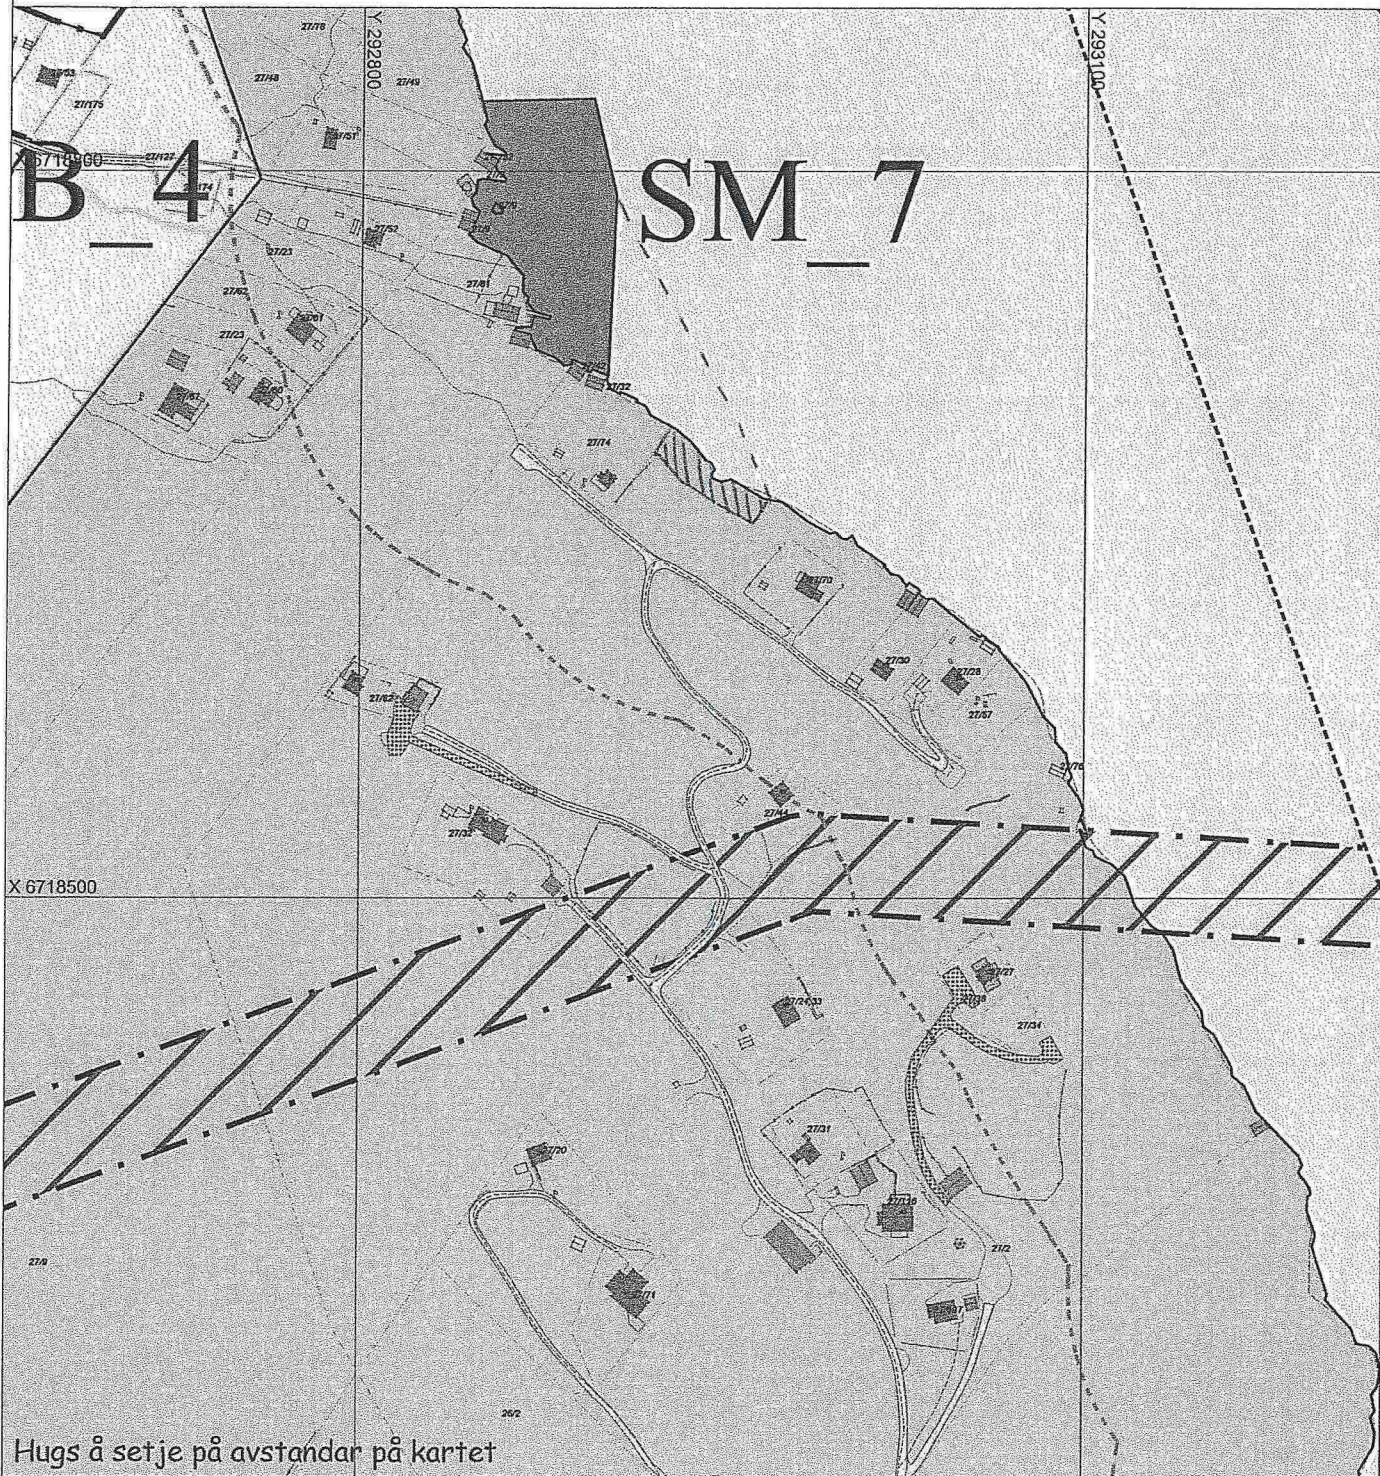

Hugs å setje på avstandar på kartet

**SITUASJONSPLAN**

■ Tiltak

Underskrift Situasjonsplan Dato