

Til Meland Kommune
5918 Frekhaug

22.09.2014

Fra Johan Albert Sudmann
Flatøyvegen 34
5918 Frekhaug

Ny kommuneplan i Meland

Då høgspantlina på Flatøy g.nr.1- og br.nr.1. vært fjerna og lagt i kabel, som vist på vedlagt kart, ønskjer vi at området mellom kommunal veg, privat veg og Hjelten Byggjefelt, ca 3,5 dekar kjem inn i kommune planen som framtidig byggjefelt.

Vidare ønskjer vi at området nord vest for br.nr.118 og dyrka mark på br.nr.1 på ca ein dekar vert det same.

1 vedlegg.


Med vennlig helsing

Johan Albert Sudmann



Kjellfrid Marie Sudmann



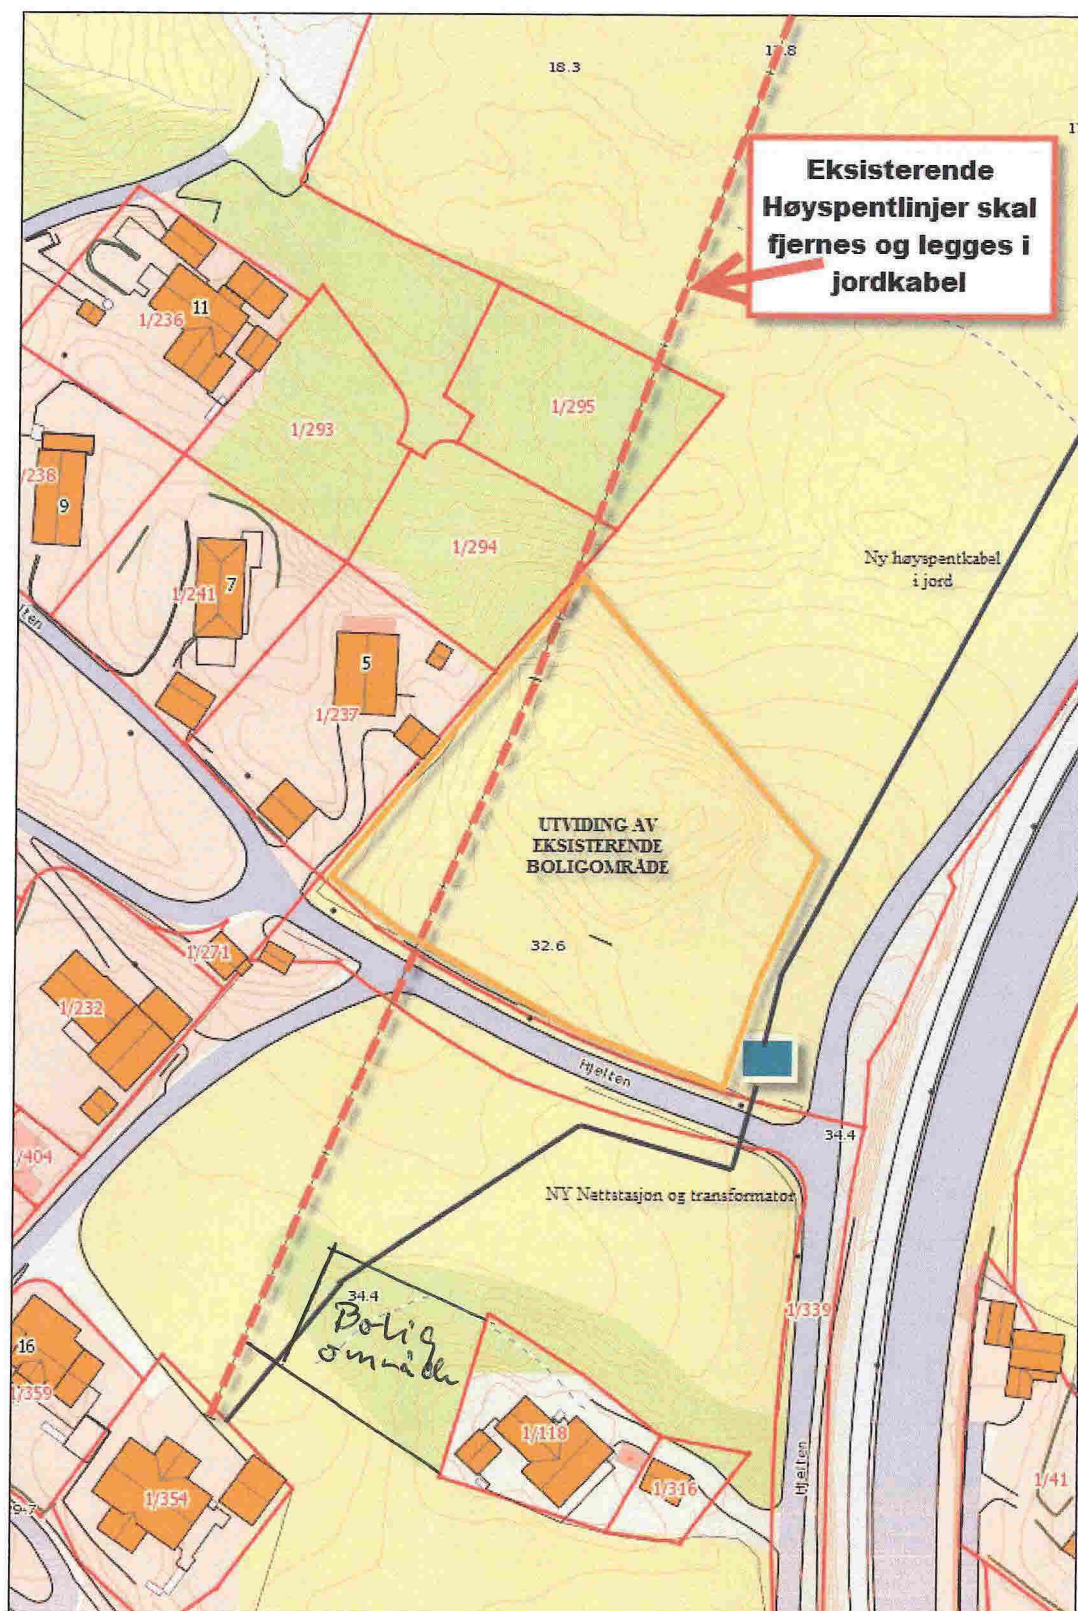

Målestokk: 1:1 000