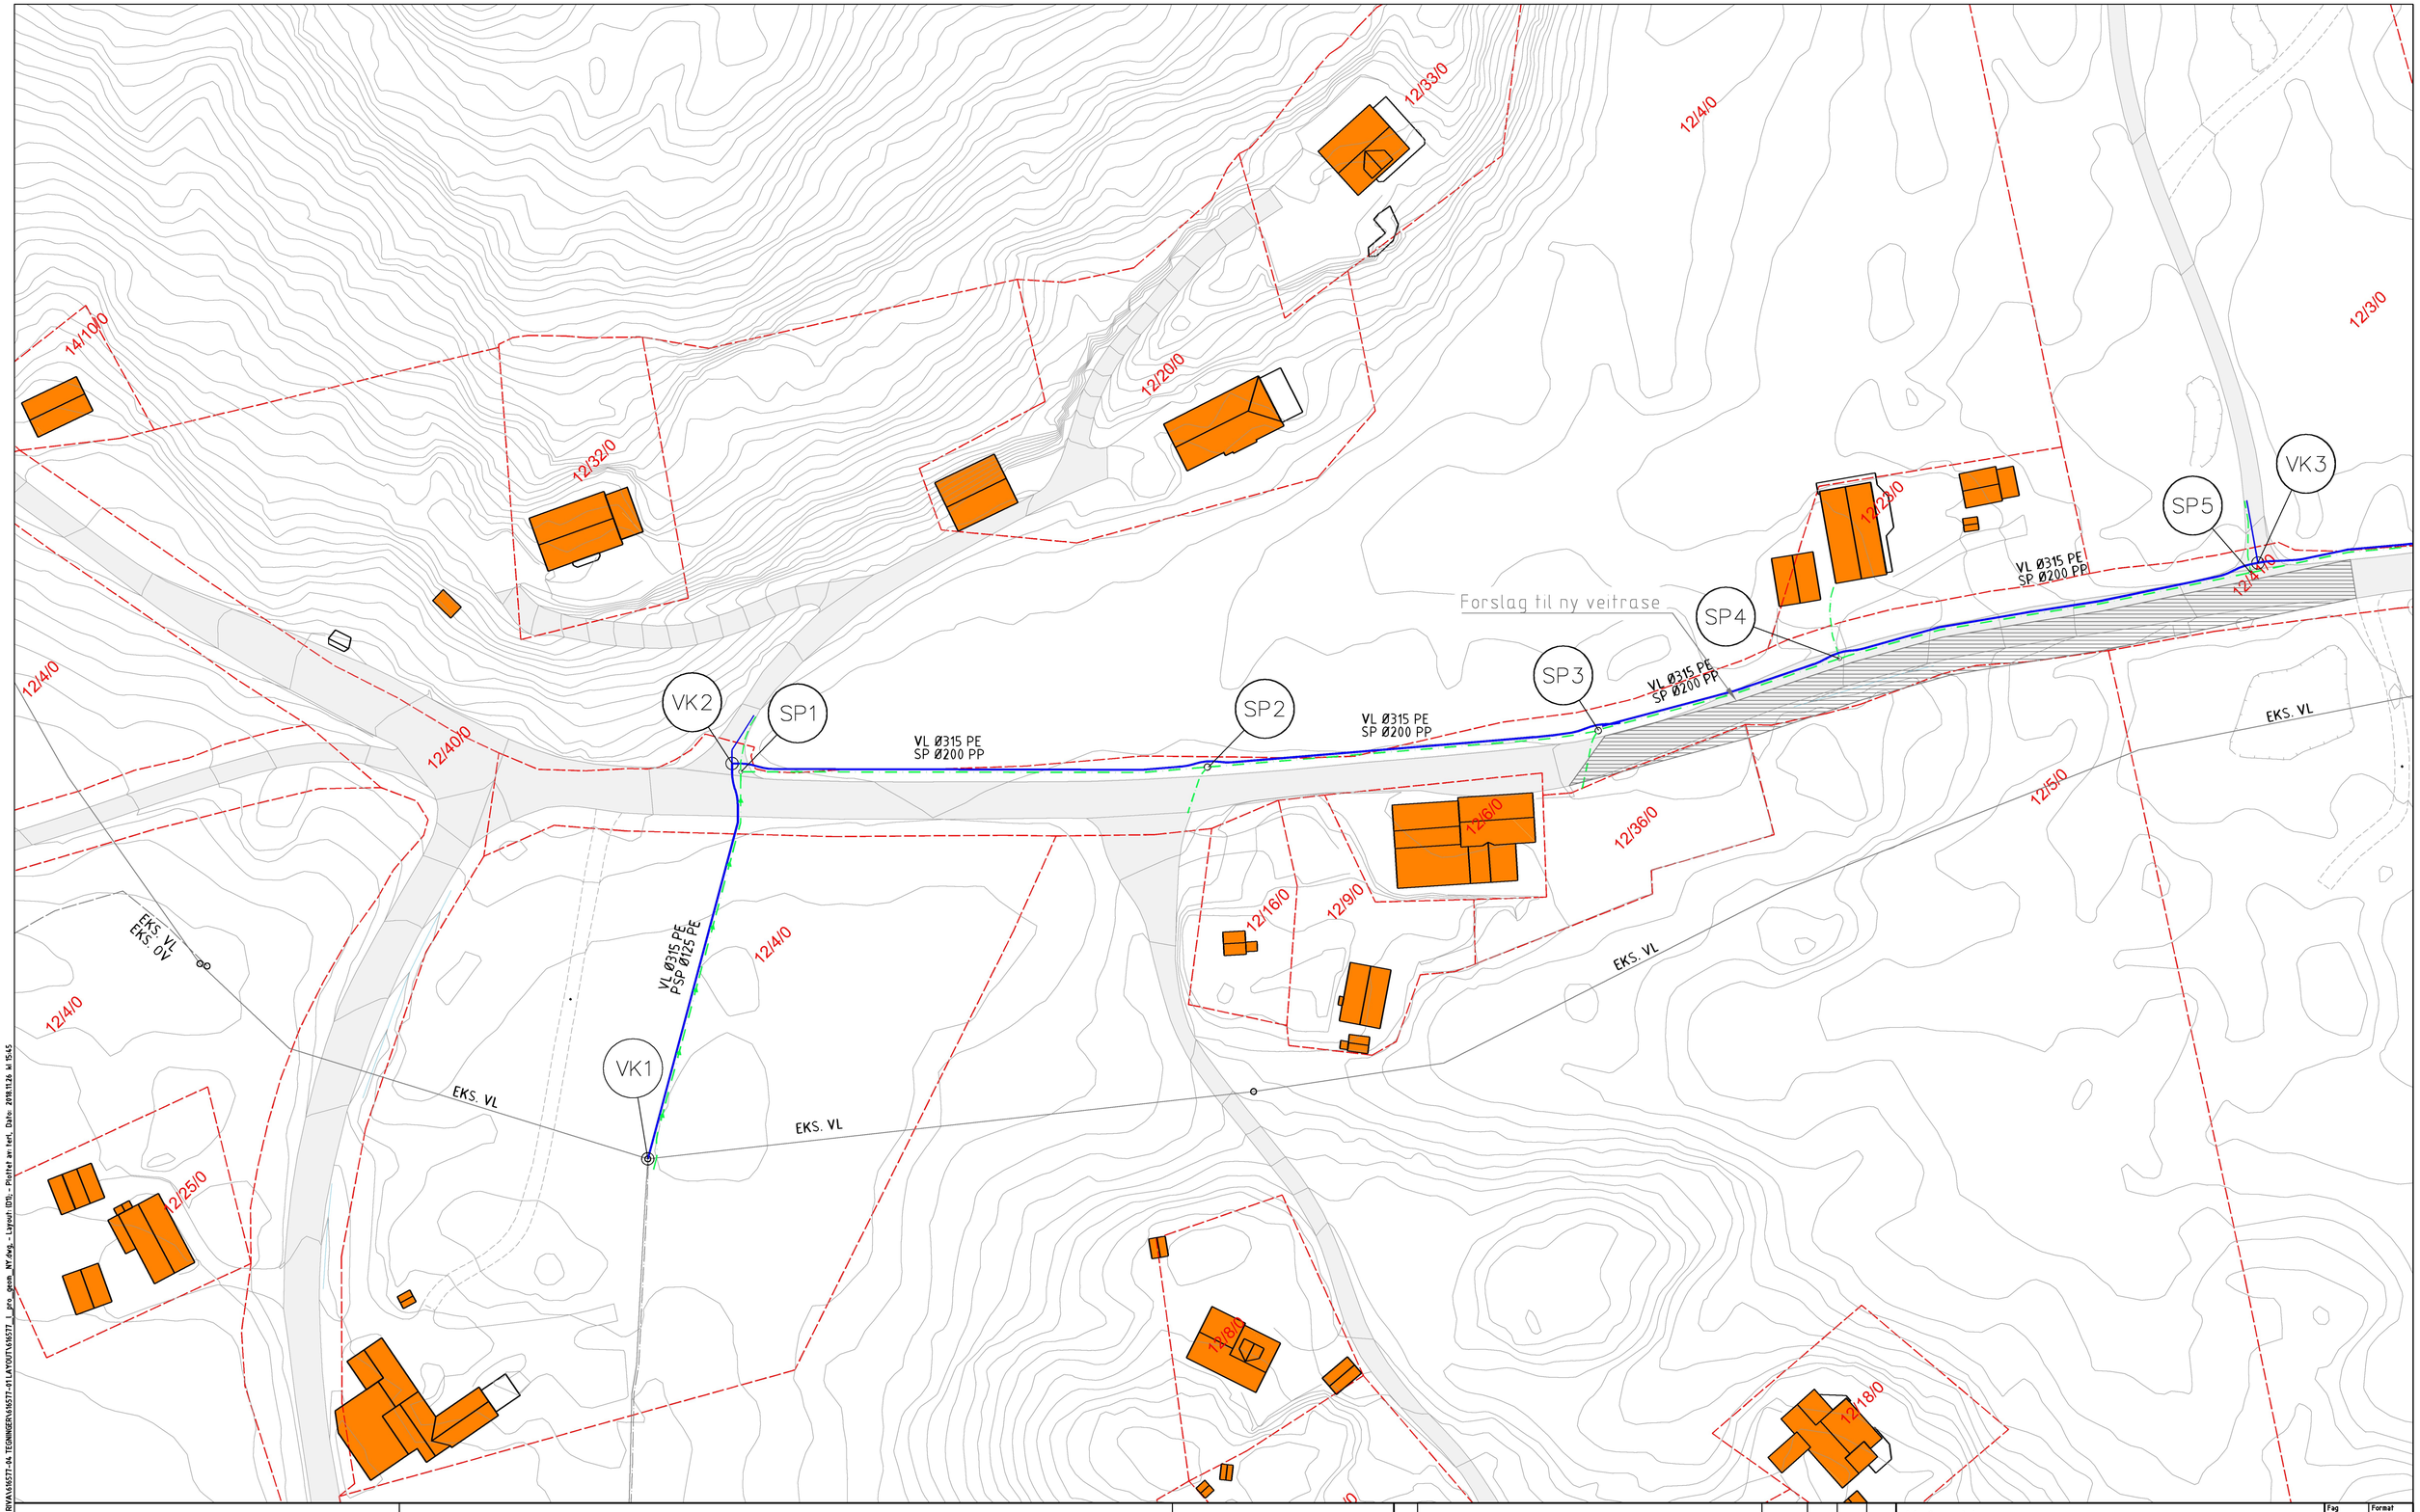

Ledninger	Eksisterende	Prosjektert
Vannledning (VL)		
Spillvann (SP)		

Symboler

Eiendomsgrenser

Vannkum (VK) VK

Spillvannskum (SP) SP

Nordpil og målestav

0 10 20 30

Horisontal skala 1:500
Høydedata NN2000

Rev.	Beskrivelse	Dato	Tegn.	Kontr.	Godkj.
1	Søknad	26.11.2018	TL	KV	LKS

Merknader og forklaring:
1
2

Meland kommune
VA anlegg Tveit Holme

Plantegning

Fag	Format
RIVA	A1

Dato: 20.11.2018

Målestokk/Format: A1 1:500, A3 1:1000

Multiconsult
www.multiconsult.no

Status	Konstr./Tegnet	Kontrollert	Godkjent
Søknad	TL	KV	LKS

Oppdragsnr.	Tegningsnr.	Rev.
616577	D1	1

Bygg | Etasje | Fag | B.delsnr | Type | Løpenr.

O:\06\616577\SYS\616577-03 ARBEIDSOMRÅDE\616577-05 RIVA\616577-A4 TEGNINGER\616577-01 LAYOUT\616577_1_pro_geom_KV.dwg, - Layout: D1, - Plottet av: tel, Date: 2018.11.26 kl 15:45