

SITUASJONSKART

Gnr/Bnr: 18/ 12
 Adresse: Sagstadvegen 127
 Eigar/søkar: Erik Knag Johannesen

Kvalitet : FKB-B

Gjeldande plan : Kommuneplan
 Planformål : LNF

Vår referanse: Amg

Sign.



Målestokk: 1:1000
 Dato: 16.08.2017

MELAND
KOMMUNE



- Gjerde
- Usikker eigedomsgrense
- Målt eigedomsgrense
- Bolighus
- Andre bygg

SITUASJONSPLAN

Tiltak

Underskrift Situasjonsplan Dato


Tittel:
**Enebolig
Solhaug**
tiltakshaver:
Kristine O Larsen & Erik Johannesen

Fase:
Rammesøknad
Type tegning:
Situasjonsplan b

Gnr/Bnr:
18/12

Prosjektnr.:
1702
Tegningsnr.:
A10-02
sign.: kontroll:
KH TT

Dato:
08.09.2017
Målestokk:
1:1000 på A3

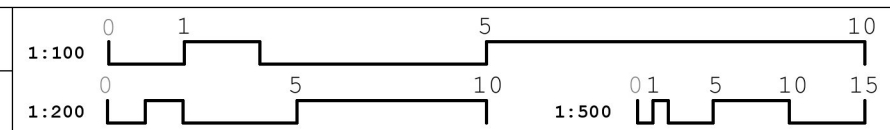

Tysseland Arkitektur AS
 Valkendorfsгатen 9
 5012 Bergen
 kolbjorn@tyark.no
 tlf. 40 19 91 40

Tysseland
ARKITEKTUR AS