


BRA utnyttelse:

Eksisterende
Bolighus 70m²
Låve 100m²
Bod 14m²

Ny bolig 405m²

Totalt 589m²

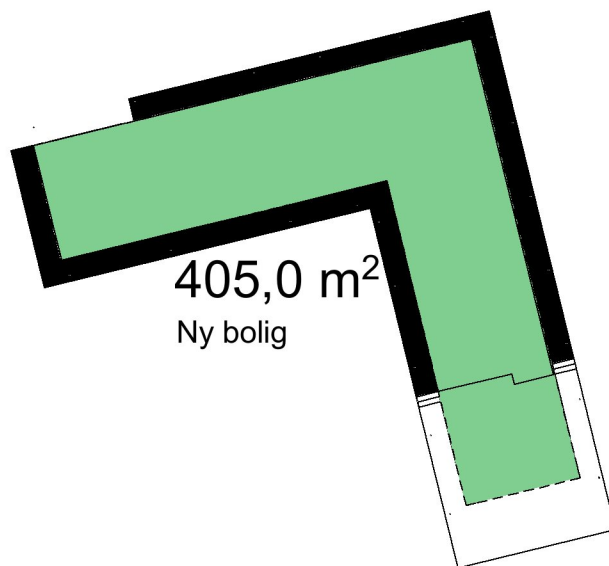

Tittel:
**Enebolig
Solhaug**
tiltakshaver:
Kristine O. Larsen & Erik Johannesen

Fase:
Forprosjekt
Type tegning:
BRA utnyttelse

Gnr/Bnr:
18/12

Prosjektnr.:
1702

Tegningsnr.:
A22

Dato:
20.02.2018

sign.: kontroll:
KH TT

Målestokk:
1:500 på A4

Tysseland Arkitektur AS
Valkendorfgaten 9
5012 Bergen

kolbjorn@tyark.no
tlf. 938 06 399

Tysseland
ARKITEKTUR AS