

Tittel:
Enebolig Solhaug
 tiltakshaver:
 Kristine O Larsen & Erik Johannesen


Fase:
 Rammesøknad
 Type tegning:
 Situasjonsplan a

Gnr/Bnr:
18/12

Prosjektnr.:
1702

Tegningsnr.:
A10-01
 sign.: kontroll:
 KH TT

Dato:
08.09.2017
 Målestokk:
1:1000 på A3

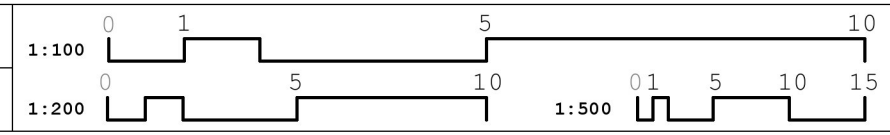

Tysseland Arkitektur AS
 Valkendorfsгатen 9
 5012 Bergen
 kolbjorn@tyark.no
 tlf. 40 19 91 40

