

# SITUASJONSKART

Gnr/Bnr: 47/ 10  
 Adresse: Skurtveitvegen 8  
 Eigjar/søkar: Strømmev/Ormedal

**MELAND KOMMUNE**  
 Kommunalavd. natur, næring og tekniske tenester

Målestokk: 1:1000  
 Dato: 16.12.2010

Gjeldande plan : Kommuneplan  
 Planformål : Bustader

Vår referanse: Agv

Sign. ....



J.nr. 11/492  
 Ark. 47/10 Saksh.  
 Saksid. 11/111-1




MELAND  
KOMMUNE



Gjerde  
 Usikker eigdomsgrense  
 Målt eigdomsgrense

 Bolighus  
 Andre bygg

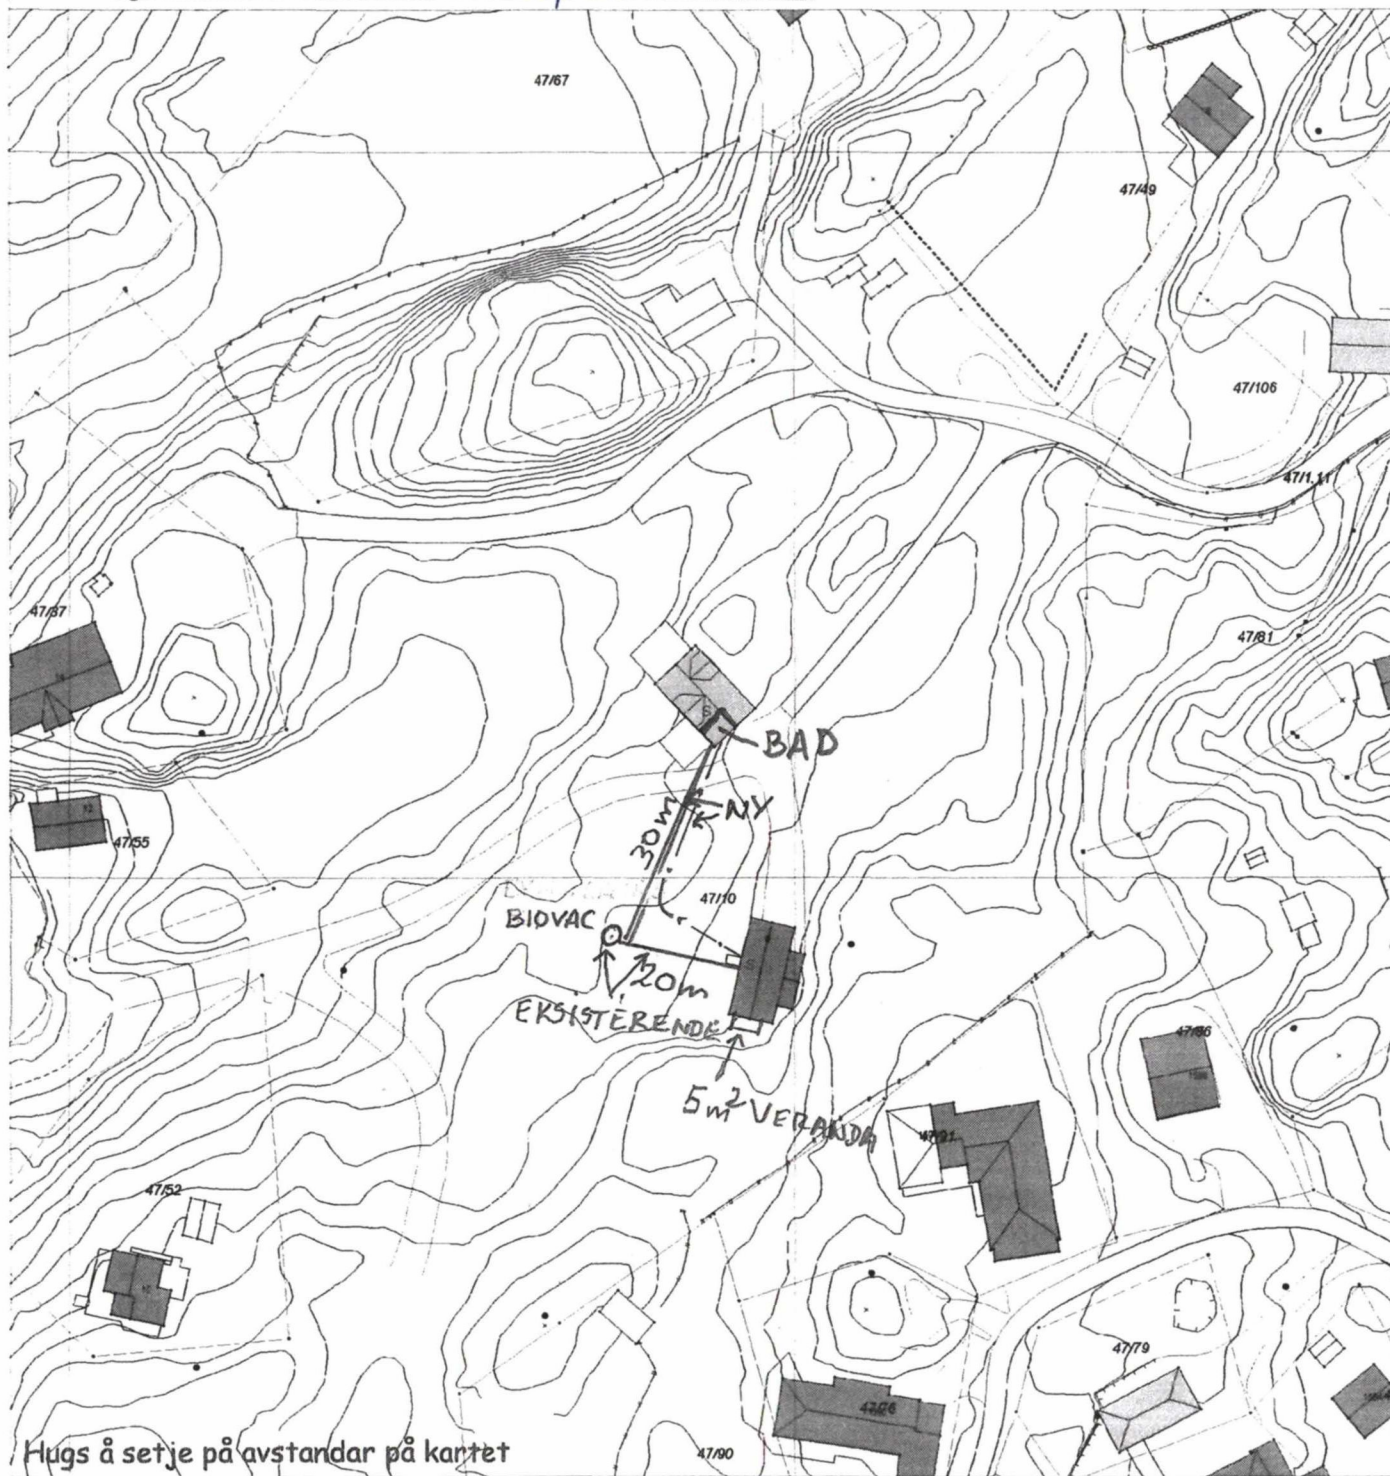

Hugs å setje på avstandar på kartet

## SITUASJONSPLAN

 Tiltak

Underskrift Situasjonsplan

Dato