



EKSISTERENDE DRIFTSBYGNING

2. ETV.

10m

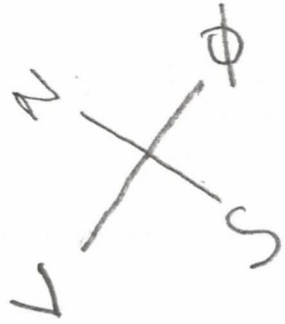

7m

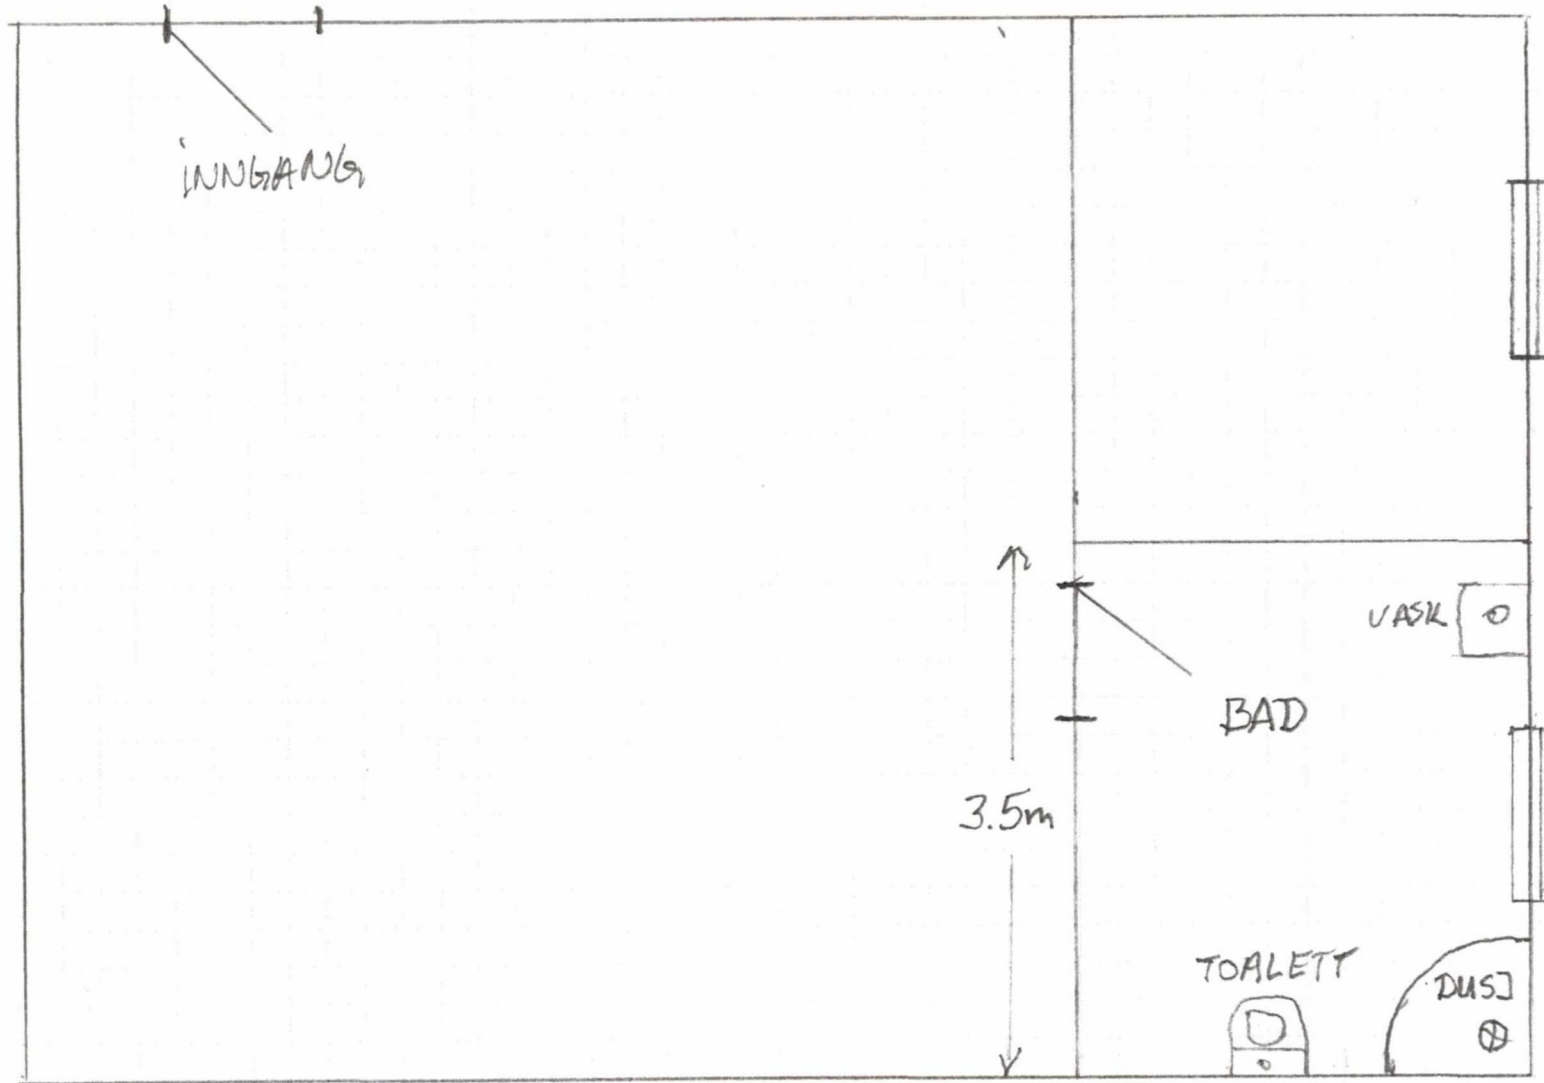

MÅLESTOKK 1:200

3m

MELAND KOMMUNE
Kommunalevd. natur, næring
og tekniske tjenester

Jnr. 11/492
Ark. 44/10 Saksh.
Saksid. 11/111-1

11 JAN. 2011