


N:\5185246\5185246-2-78-110-111.dwg - MaRei - Plottet: 2019-12-19, 14:17:41 - LAYOUT = plan v Litlebergen - XREF = KartgrunntegMeland_eleiendomsgnr_20180829, KartgrunntegLinaas_eleiendomsgnr_20180830, VA_model, Skravur-div vannflater Meland, Skravur-div vannflater Linaas, I_VA_eksisterende-ledninger

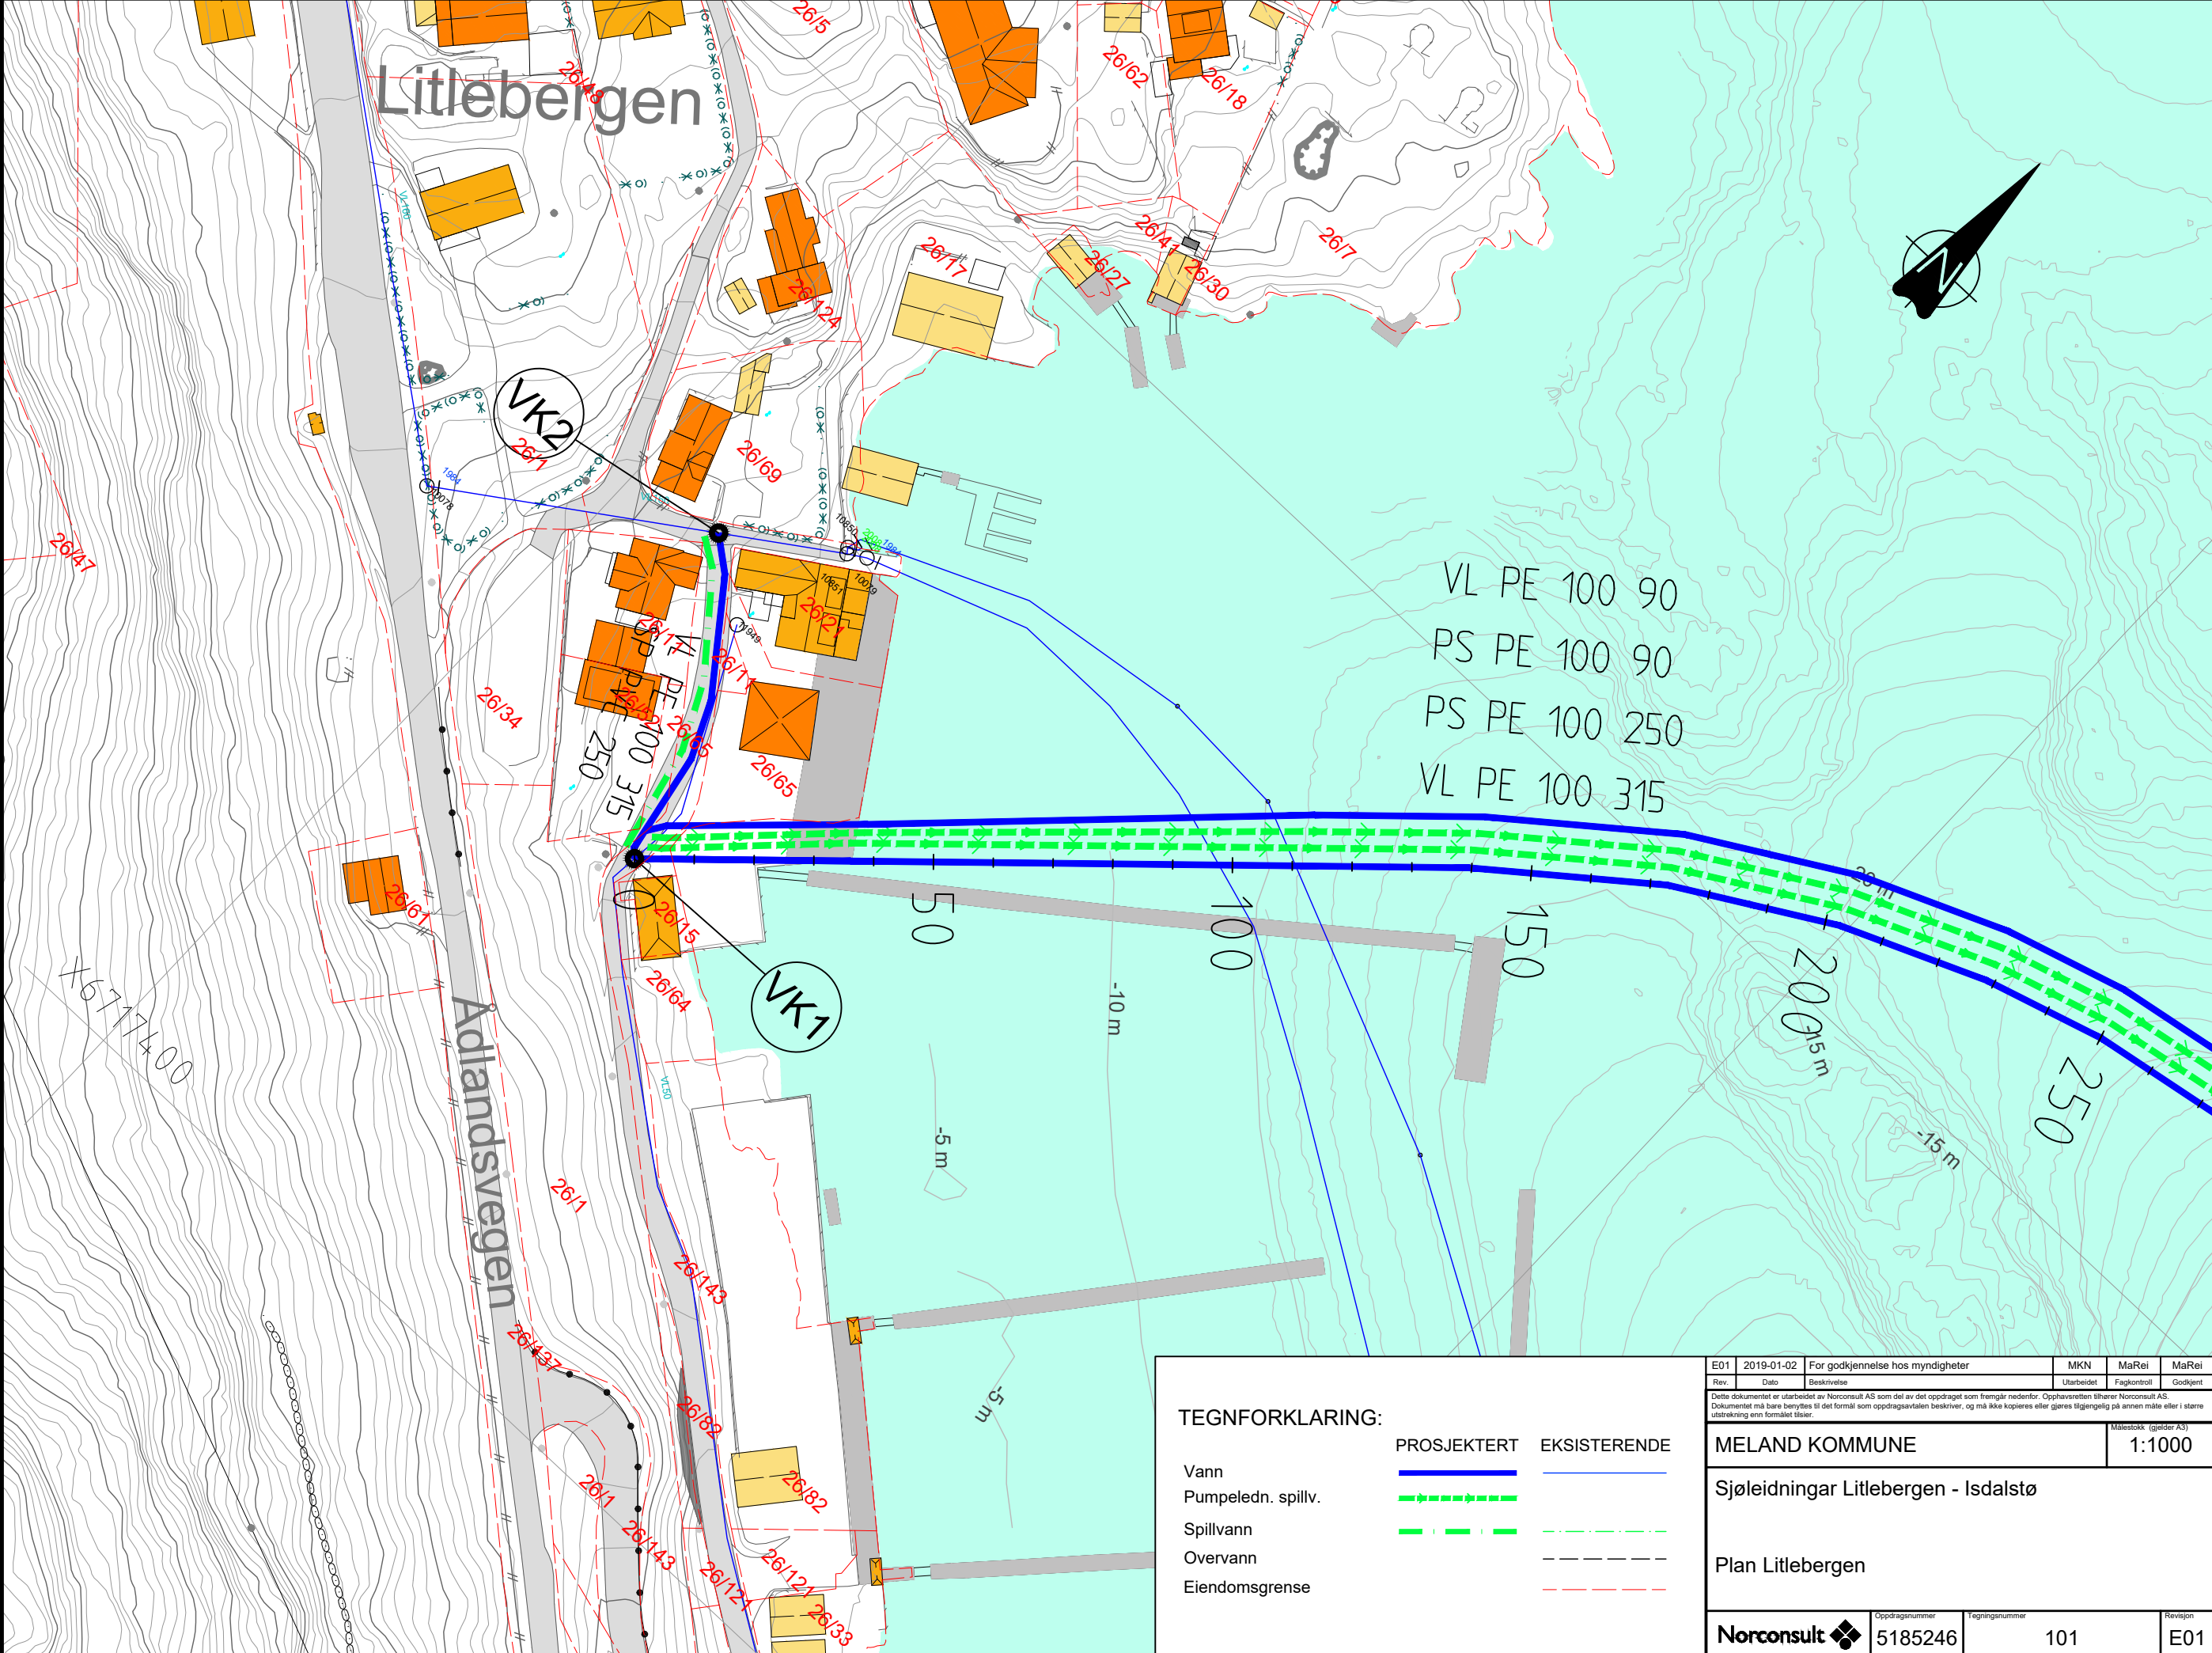

TEGNFORKLARING:

	PROSJEKTERT	EKSISTERENDE
Vann		
Pumpeledn. spillv.		
Spillvann		
Overvann		
Eiendomsgrense		

Rev.	2019-01-02	For godkjenning hos myndigheter	MKN	MaRei	MaRei
	Dato	Beskrivelse	Utarbeidet	Fagkontroll	Godkjent

Dette dokumentet er utarbeidet av Norconsult AS som del av det oppdraget som fremgår nedenfor. Opphavsretten tilhører Norconsult AS. Dokumentet må bare benyttes til det formål som oppdragsvåren beskriver, og må ikke kopieres eller gjøres tilgjengelig på annen måte eller i større utstrekning enn formålet tilsier.

MELAND KOMMUNE	Målestokk (gjelder A3)
	1:1000

Sjøleidningar Litlebergen - Isdalstø

Plan Litlebergen

Norconsult	Oppdragsnummer	Tegningsnummer	Revisjon
	5185246	101	E01